

I.E. PIO XII - SEDE LA CONCEPCIÓN

SISTEMA DE ILUMINACIÓN

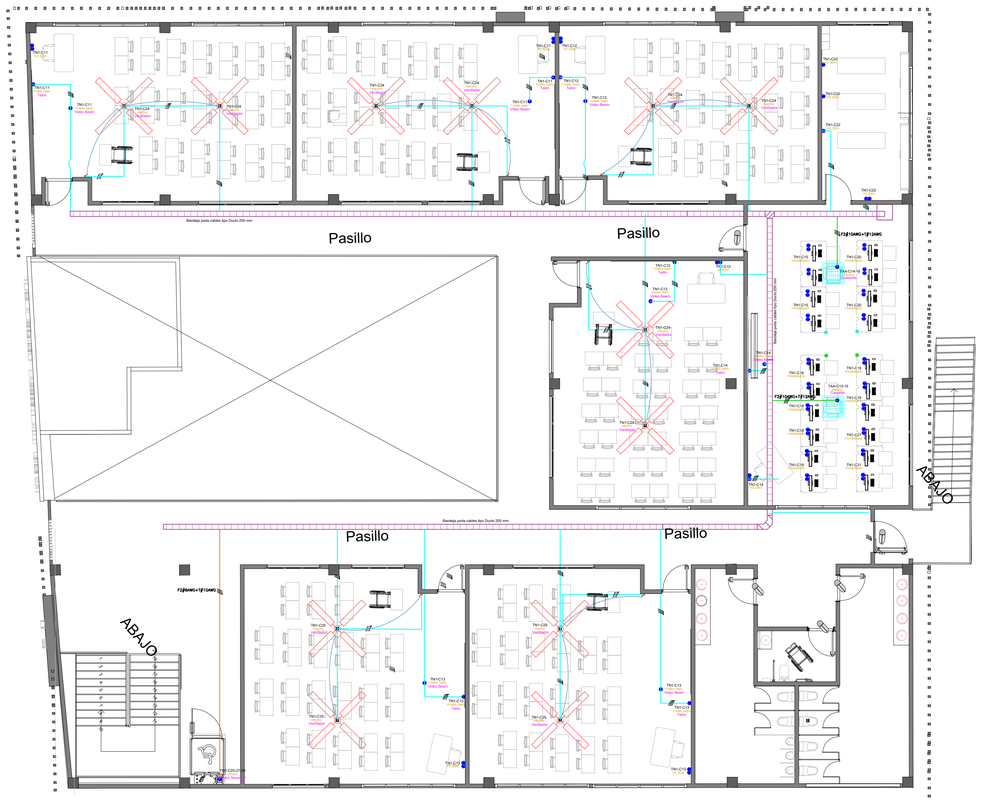

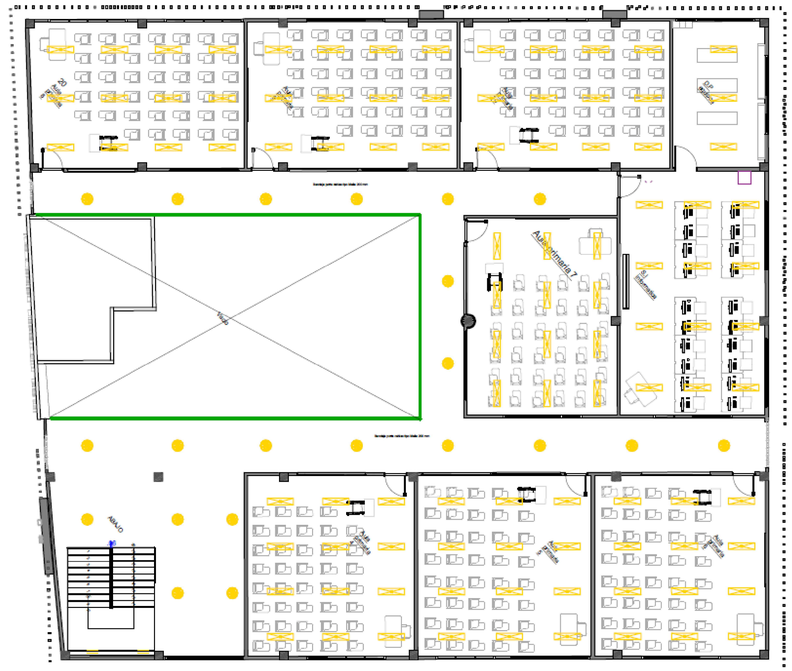

PLANTA ARQUITECTÓNICA NIVEL 2

ESCALA: 1:100

CONVENCIONES

Salida de Iluminación	
Interruptor Sencillo	
Interruptor Doble	
Conductores Fase, Neutro	
Bandeja tipo Ducto 30cm	
Bandeja tipo Ducto 20cm	
Bandeja tipo Ducto 10cm	
Tubería PVC SCH40 1"	
Tubería PVC SCH40 3/4"	
Tubería PVC SCH40 1/2"	
Tableros Enchufables	
Iluminación Led 1.20x0.30m	
Panel Led Redondo 20w	

NOTA.

1. El constructor eléctrico deberá validar las alturas de las luminarias proyectadas en sitio antes de su instalacion.
2. Se proyectan altura para los interruptores de h:1.10m .

AGOSTO 16 DE 1776
MUNICIPIO DE SAN JACINTO
DEPARTAMENTO DE BOLIVAR

NOMBRE DEL PROYECTO

" CONSULTORÍA PARA CONTRATAR LOS ESTUDIOS Y DISEÑOS PARA LA CONTRUCCIÓN DE UN BLOQUE DE AULAS EN LA SEDE PRINCIPAL DEL COLEGIO PIO XII DEL MUNICIPIO DE SAN JACINTO - BOLÍVAR "

I.E PIO XII- SEDE LA CONCENTRACIÓN

LOCALIZACIÓN:



BARRIO 8 DE DICIEMBRE

PROPIETARIO:

MUNICIPIO DE SAN JACINTO, BOLÍVAR

DISEÑO ELÉCTRICO:

CARLOS MEZA AGRESOT
ING. ELECTRICISTA
MP BL205-141881

APROBÓ:

OBSERVACIONES:

REVISÓ:

FECHA:
MARZO -2026

ESCALA:
INDICADA

CONTIENE:

- ILUMINACIÓN PISO 2

PLANCHA:

06/10