


PLANTA PROPUESTA
ESCALA ------- 1:50

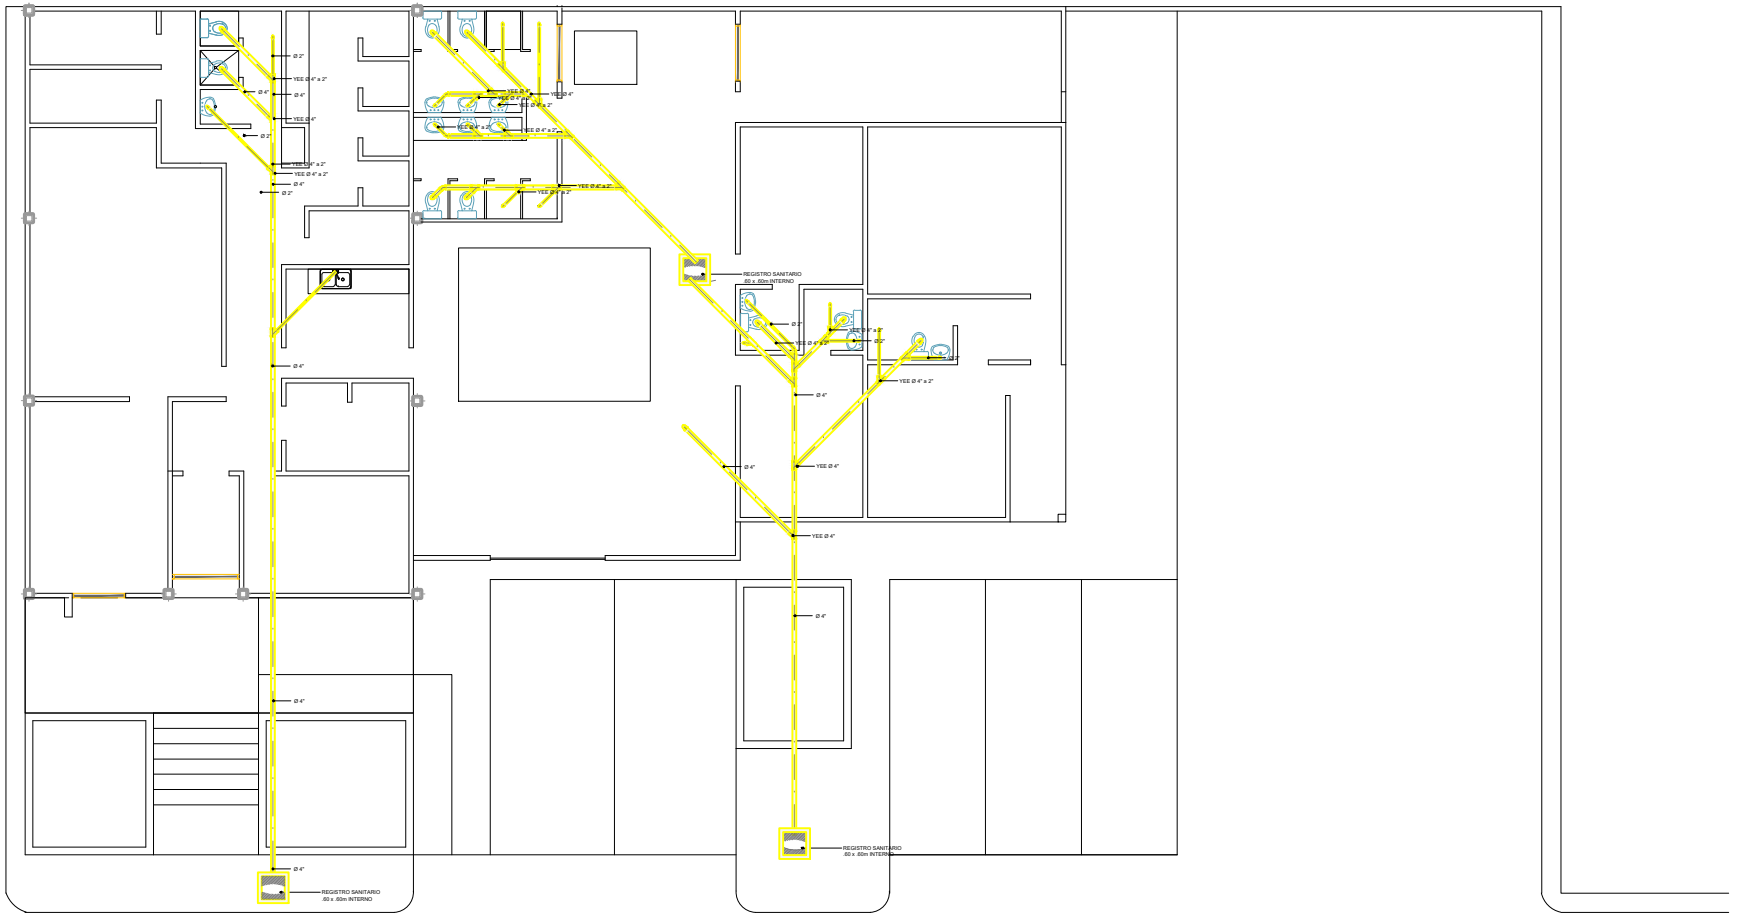

ALCALDÍA DE DIBULLA

pdet
PROGRAMAS DE DESARROLLO CON ENFOQUE TERRITORIAL

Proyecto:
ADECUACION DE LA ESTACION DE POLICIA DE LA PUNTA DE LOS REMEDIOS MUNICIPIO DE DIBULLA

Ciudad:
La Punta de los Remedios

Propietario:
ALCALDIA DE DIBULLA

Diseño Arquitectónico:
Arq. LUIS COTES ALVARADO
MAT. PROF. 25700-60320 C/MARCA

Observaciones:

Fecha:
FEBRERO DE 2024

Dibujó:
L.M.C.A

Escala:
INDICADA

Contiene:
INSTALACIONES SANITARIAS

Plano. No: 03

De: 06