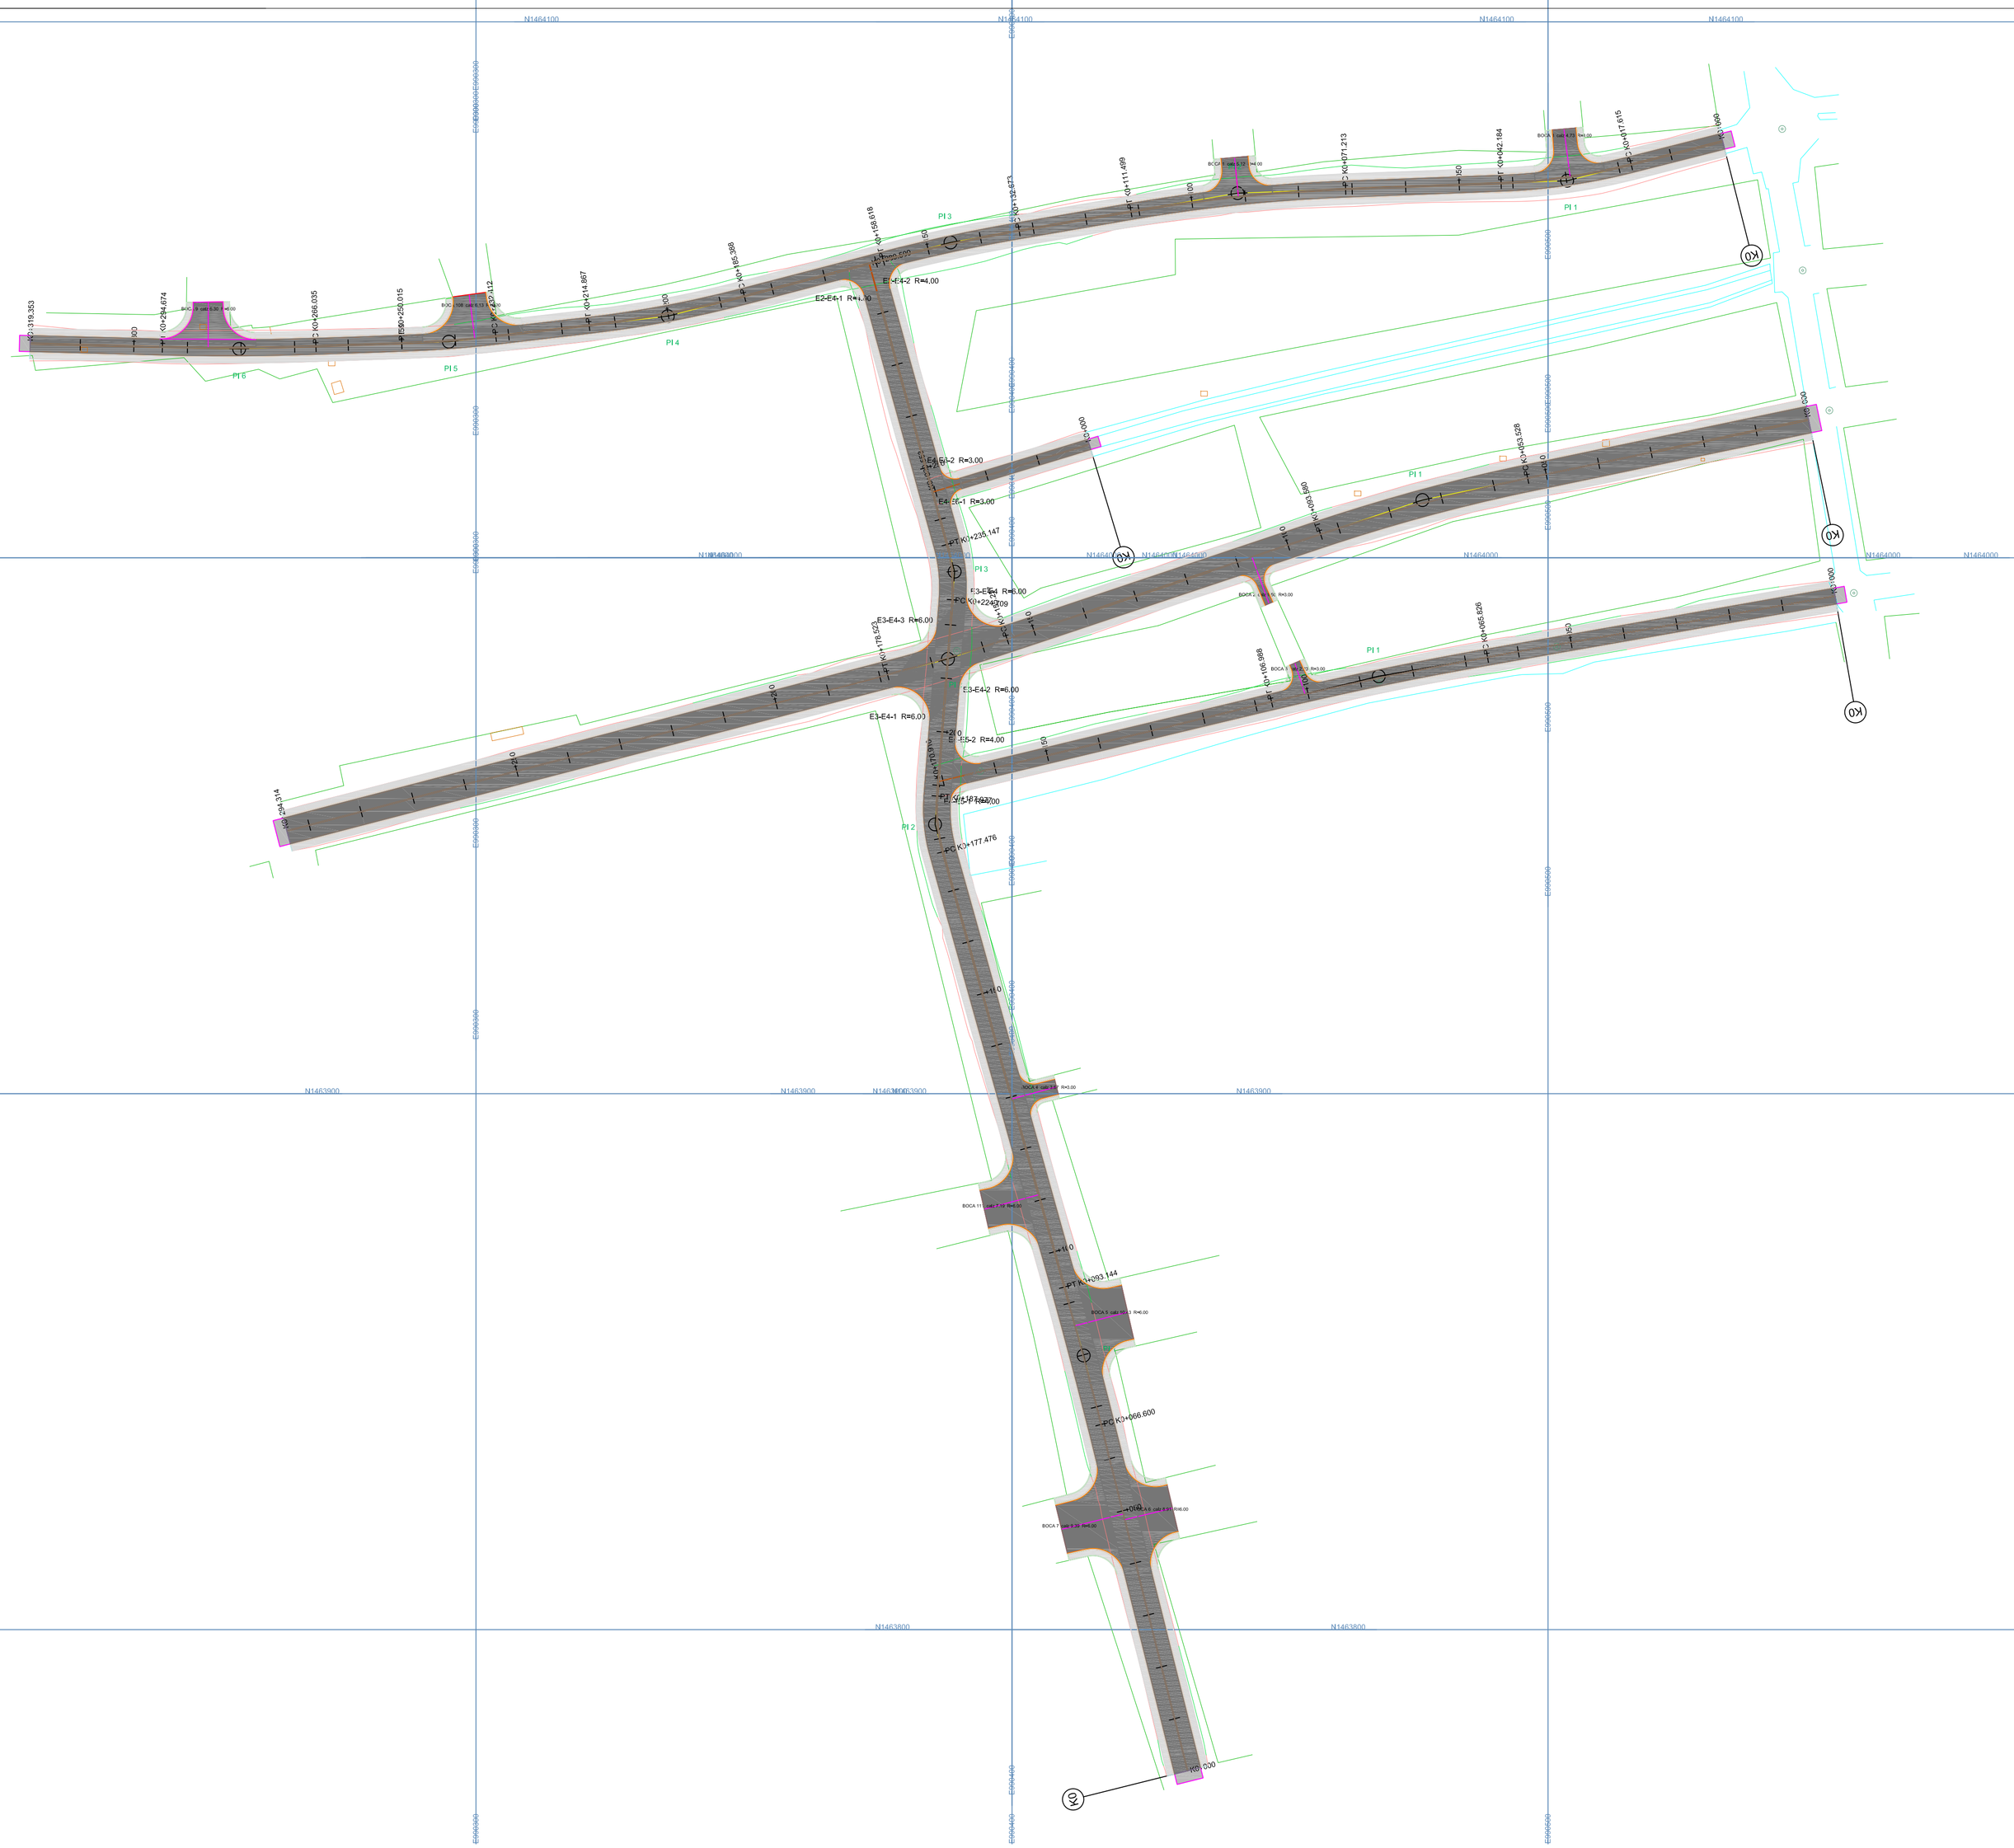


CONSTRUCCIÓN DE PAVIMENTO EN CONCRETO HIDRÁULICO, EN LA CABECERA MUNICIPAL DE ALTOS DEL ROSARIO, DEPARTAMENTO DE BOLÍVAR

Municipio: Altos del Rosario	LEVANTÓ: TOP. LUIS MIGUEL LOPEZ MANRIQUE L.P. 01-17922CPNT	DISEÑO: ING. JORGE ANDRES QUINTERO ZAKER T.P.25202119196CND	Contiene: MODULACION CON RAMPS DE ACCESO Y BOCACALLES		Plano N°: 1
Departamento: BOLÍVAR	Dibujó: TOP. LUIS MIGUEL LOPEZ MANRIQUE L.P. 01-17922CPNT	Aprobó: Secretario de Planeacion y Desarrollo Urbano	Escala: 1:100	Fecha: SEPT DEL 2026	Nombre del archivo DWG: CARRERA 16 / De: 1