


LOCALIZACION GENERAL

Escala 1:250

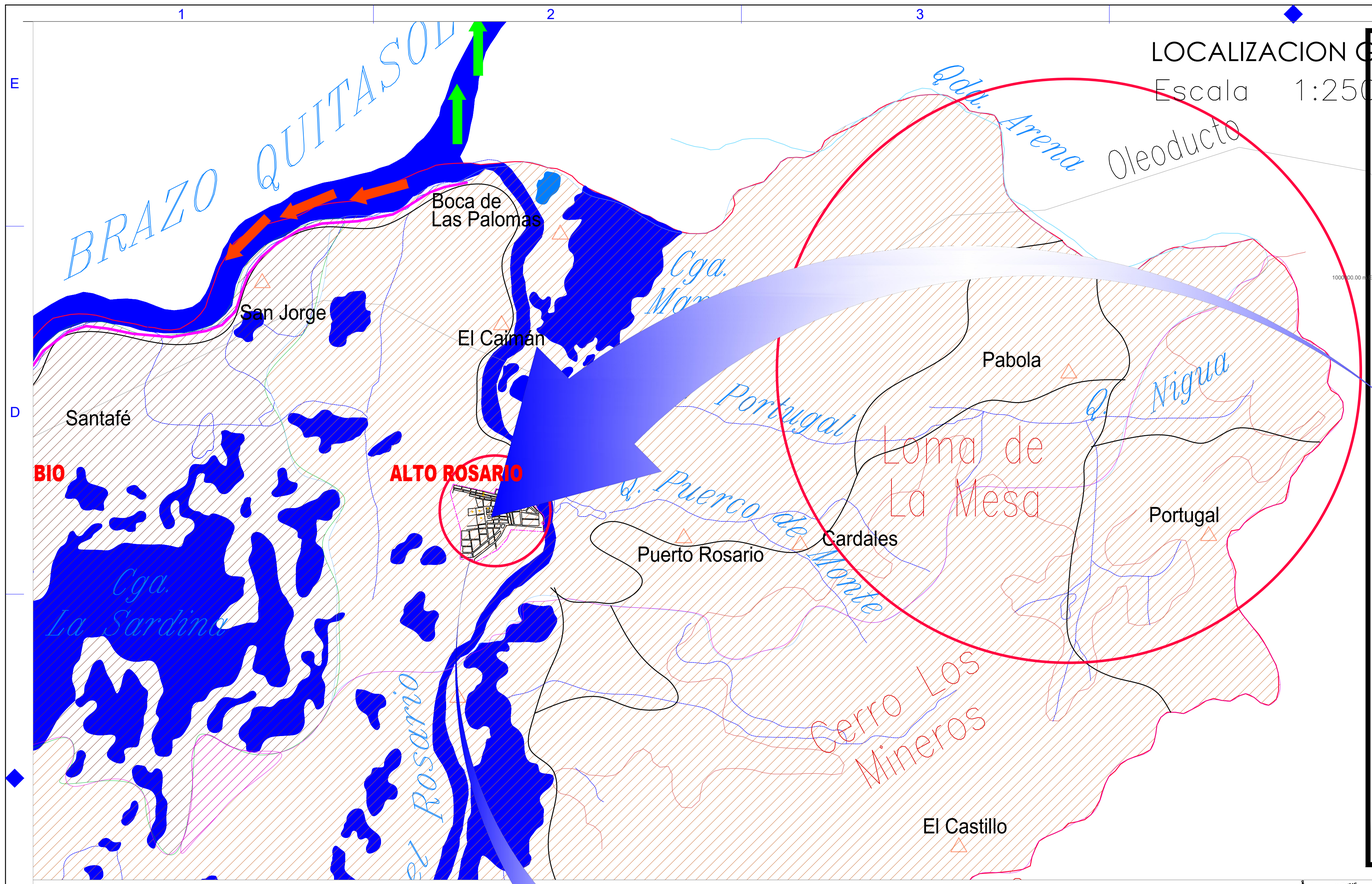

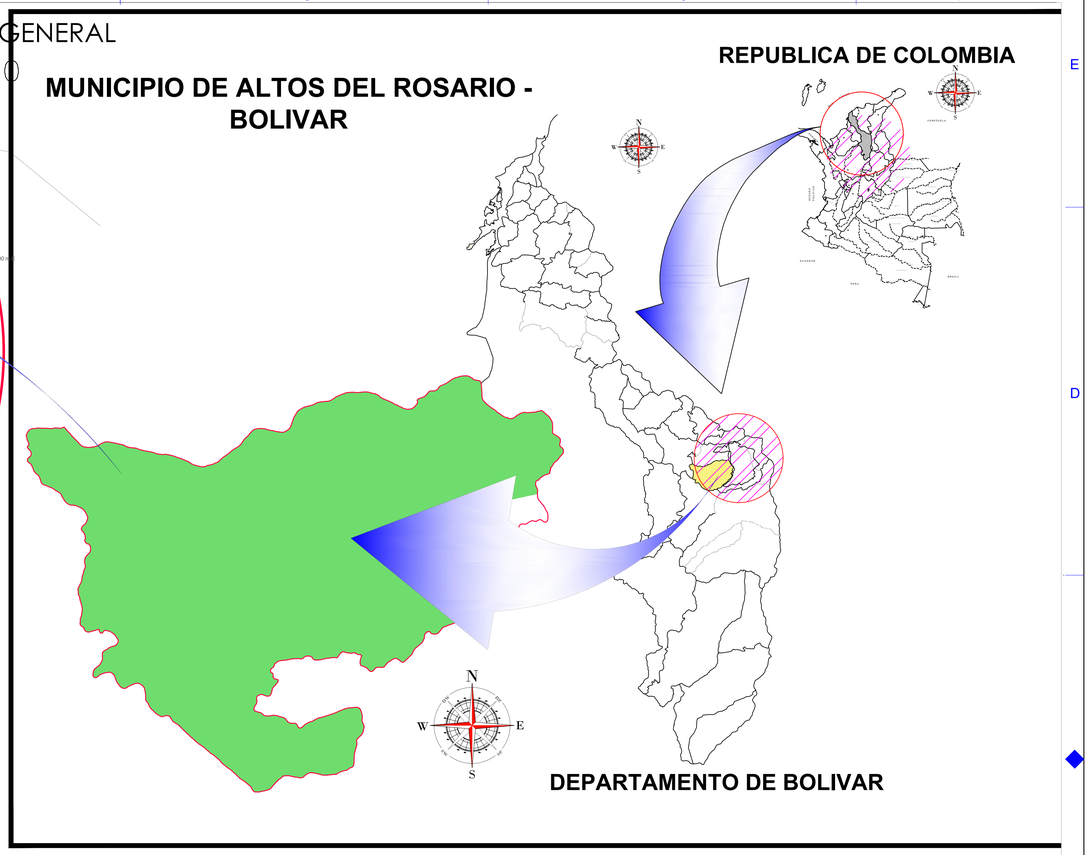

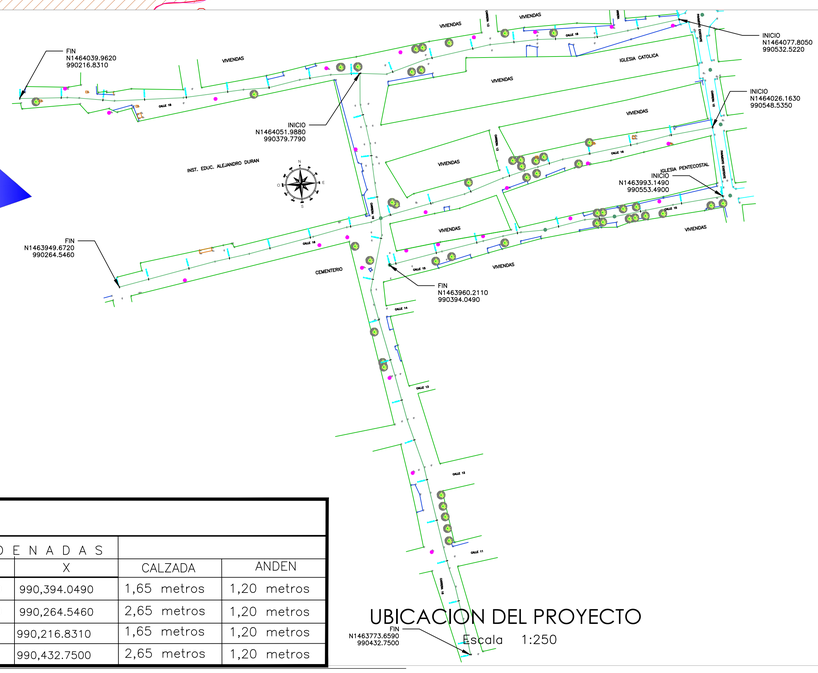

UBICACION DEL PROYECTO

Escala 1:250

CUADRO DE CONSTRUCCION

DESCRIPCION	ABSCISA INICIO	COORDENADAS Y	COORDENADAS X	ABSCISA FINAL	COORDENADAS Y	COORDENADAS X	CALZADA	ANDEN
Tramo 1 calle 15 cra 10 y 16	K0+000,00	1,463,993.1490	990,553.4900	K0+163	1,463,960.2110	990,394.0490	1,65 metros	1,20 metros
Tramo 2 calle 16 cra 10 y 16	K0+000,00	1,464,026.1630	990,548.5350	K0+294	1,463,949.6720	990,264.5460	2,65 metros	1,20 metros
Tramo 3 calle 18 cra 10 y 18	K0+000,00	1,464,077.8050	990,532.5220	K0+320	1,464,039.9620	990,216.8310	1,65 metros	1,20 metros
Tramo 4 carrera 16 calle 8 y 11A	K0+000,00	1,464,051.9880	990,379.7790	K0+286,40	1,463,773.6590	990,432.7500	2,65 metros	1,20 metros

CONSTRUCCION DE PAVIMENTO EN CONCRETO HIDRAULICO, EN LA CABECERA MUNICIPAL DE ALTOS DEL ROSARIO DEPARTAMENTO DE BOLIVAR

Municipio: ALTOS DEL ROSARIO	LEVANTÓ: Top. LUIS MIGUEL LOPEZ M L.P. 01-17922 CPNT	REVISÓ:	Contiene: LOCALIZACIÓN GENERAL PROYECTO		Plano N: 1
Departamento: BOLÍVAR	DISEÑÓ:	Aprobó:	Escala: 1:1000	Fecha: SEPTIEMBRE 2026	Nombre del archivo DWG: / De: 10