

PUENTE VEHICULAR
Esc. 1:200

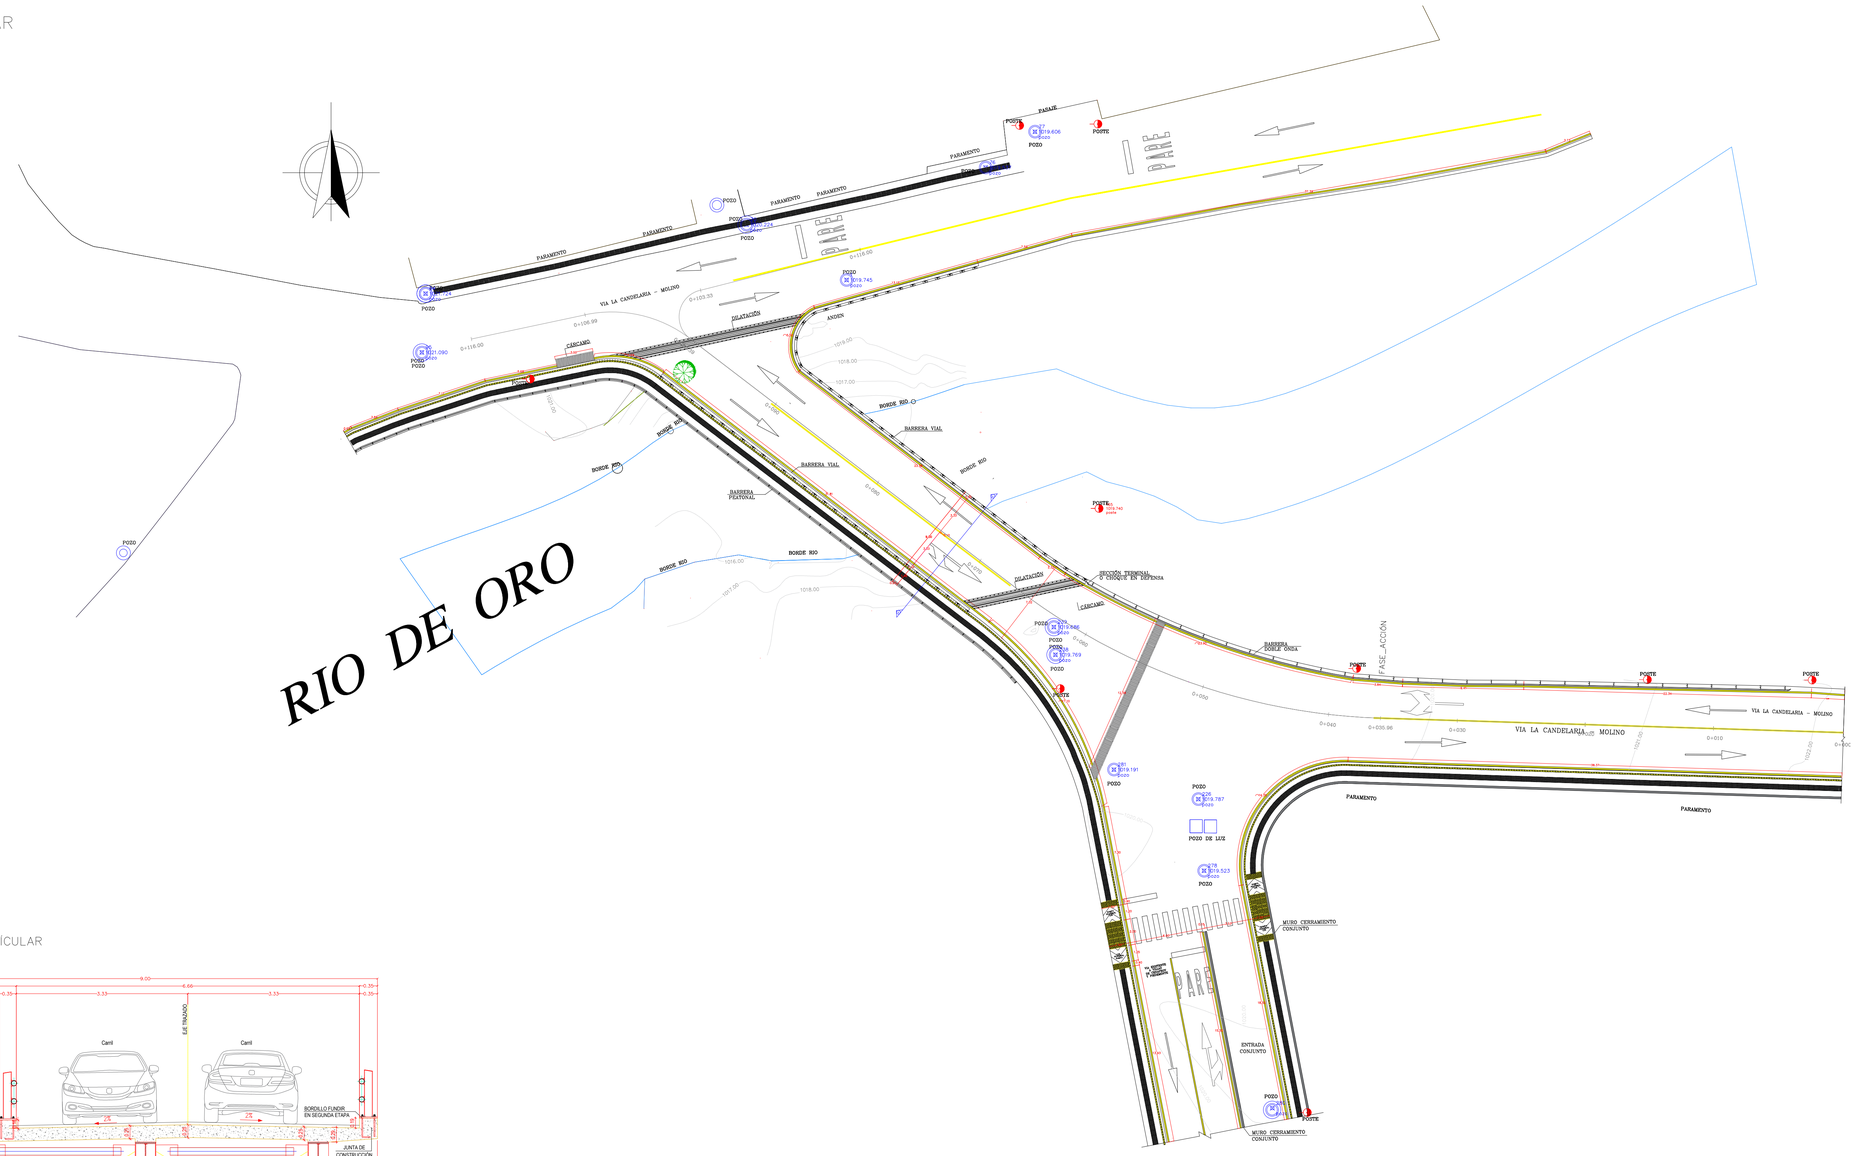


CORTE A–A'– PUENTE VEHÍCULAR
Esc. 1:50


SECCIÓN EN PLANTA – ANDÉN PEATONAL
Esc. 1:75

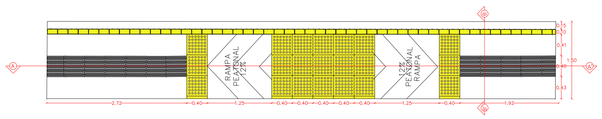

CORTE A–A'
Esc. 1:50

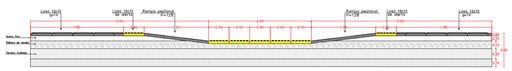

CORTE B–B'
Esc. 1:50

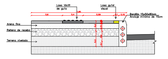

LOSETA TÁCTIL GUÍA
Esc. 1:20



LOSETA TÁCTIL ALERTA
Esc. 1:20




LOSETA GUÍA VISUAL
Esc. 1:20




DETALLE DE CARCAMO
Esc. 1:50

PLANTA ALZADO

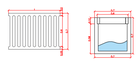

AMPLIACIÓ EN PLANTADE VADOS
Esc. 1:75

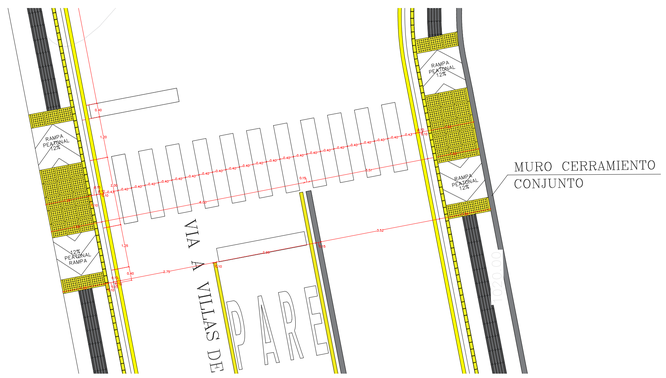


ALCALDÍA PIEDECUESTA
CIUDAD ILUSTRE Y MUY LEAL

Proyecto:

CONSTRUCCIÓN DEL PUENTE VEHICULAR SOBRE EL RÍO DE ORO QUE COMUNICA AL BARRIO NUEVA CANDELARIA CON EL MOLINO DEL MUNICIPIO DE PIEDECUESTA, SANTANDER

Ubicación:

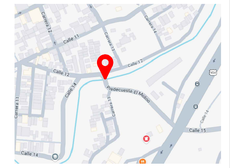

Dirección:
Vía el molino entre Cll 12 y Cra 13

Coordenadas:
6°59'08.5"N 73°02'41.3"W

Municipio:	**Departamento:**
PIEDECUESTA	SANTANDER

Tramite:
OBRA NUEVA

Propietarios:
MUNICIPIO DE PIEDECUESTA

Arquitecta:

Lina G. Bayona Forero
LINA GABRIELA BAYONA FORERO
T.P. A211502025

Municipio:	**Departamento:**
PIEDECUESTA	SANTANDER

Contiene:

PLANO DE IMPLANTACIÓN

PLANOS ARQUITECTÓNICOS PROYECTO "CONSTRUCCIÓN DEL PUENTE VEHICULAR SECTOR NUEVA CANDELARIA"

Nombre del Archivo:

JULIO de 2026
Fecha:

Modificaciones:

Rev. No.	Observaciones
00	Versión 01
01	
02	
03	
04	
05	
06	
07	
08	
09	
10	
11	
12	

Código:	**Escala:**
ARQ	1:200 1:50 1:75 1:20

Plano No.:	**De:**
01	1