
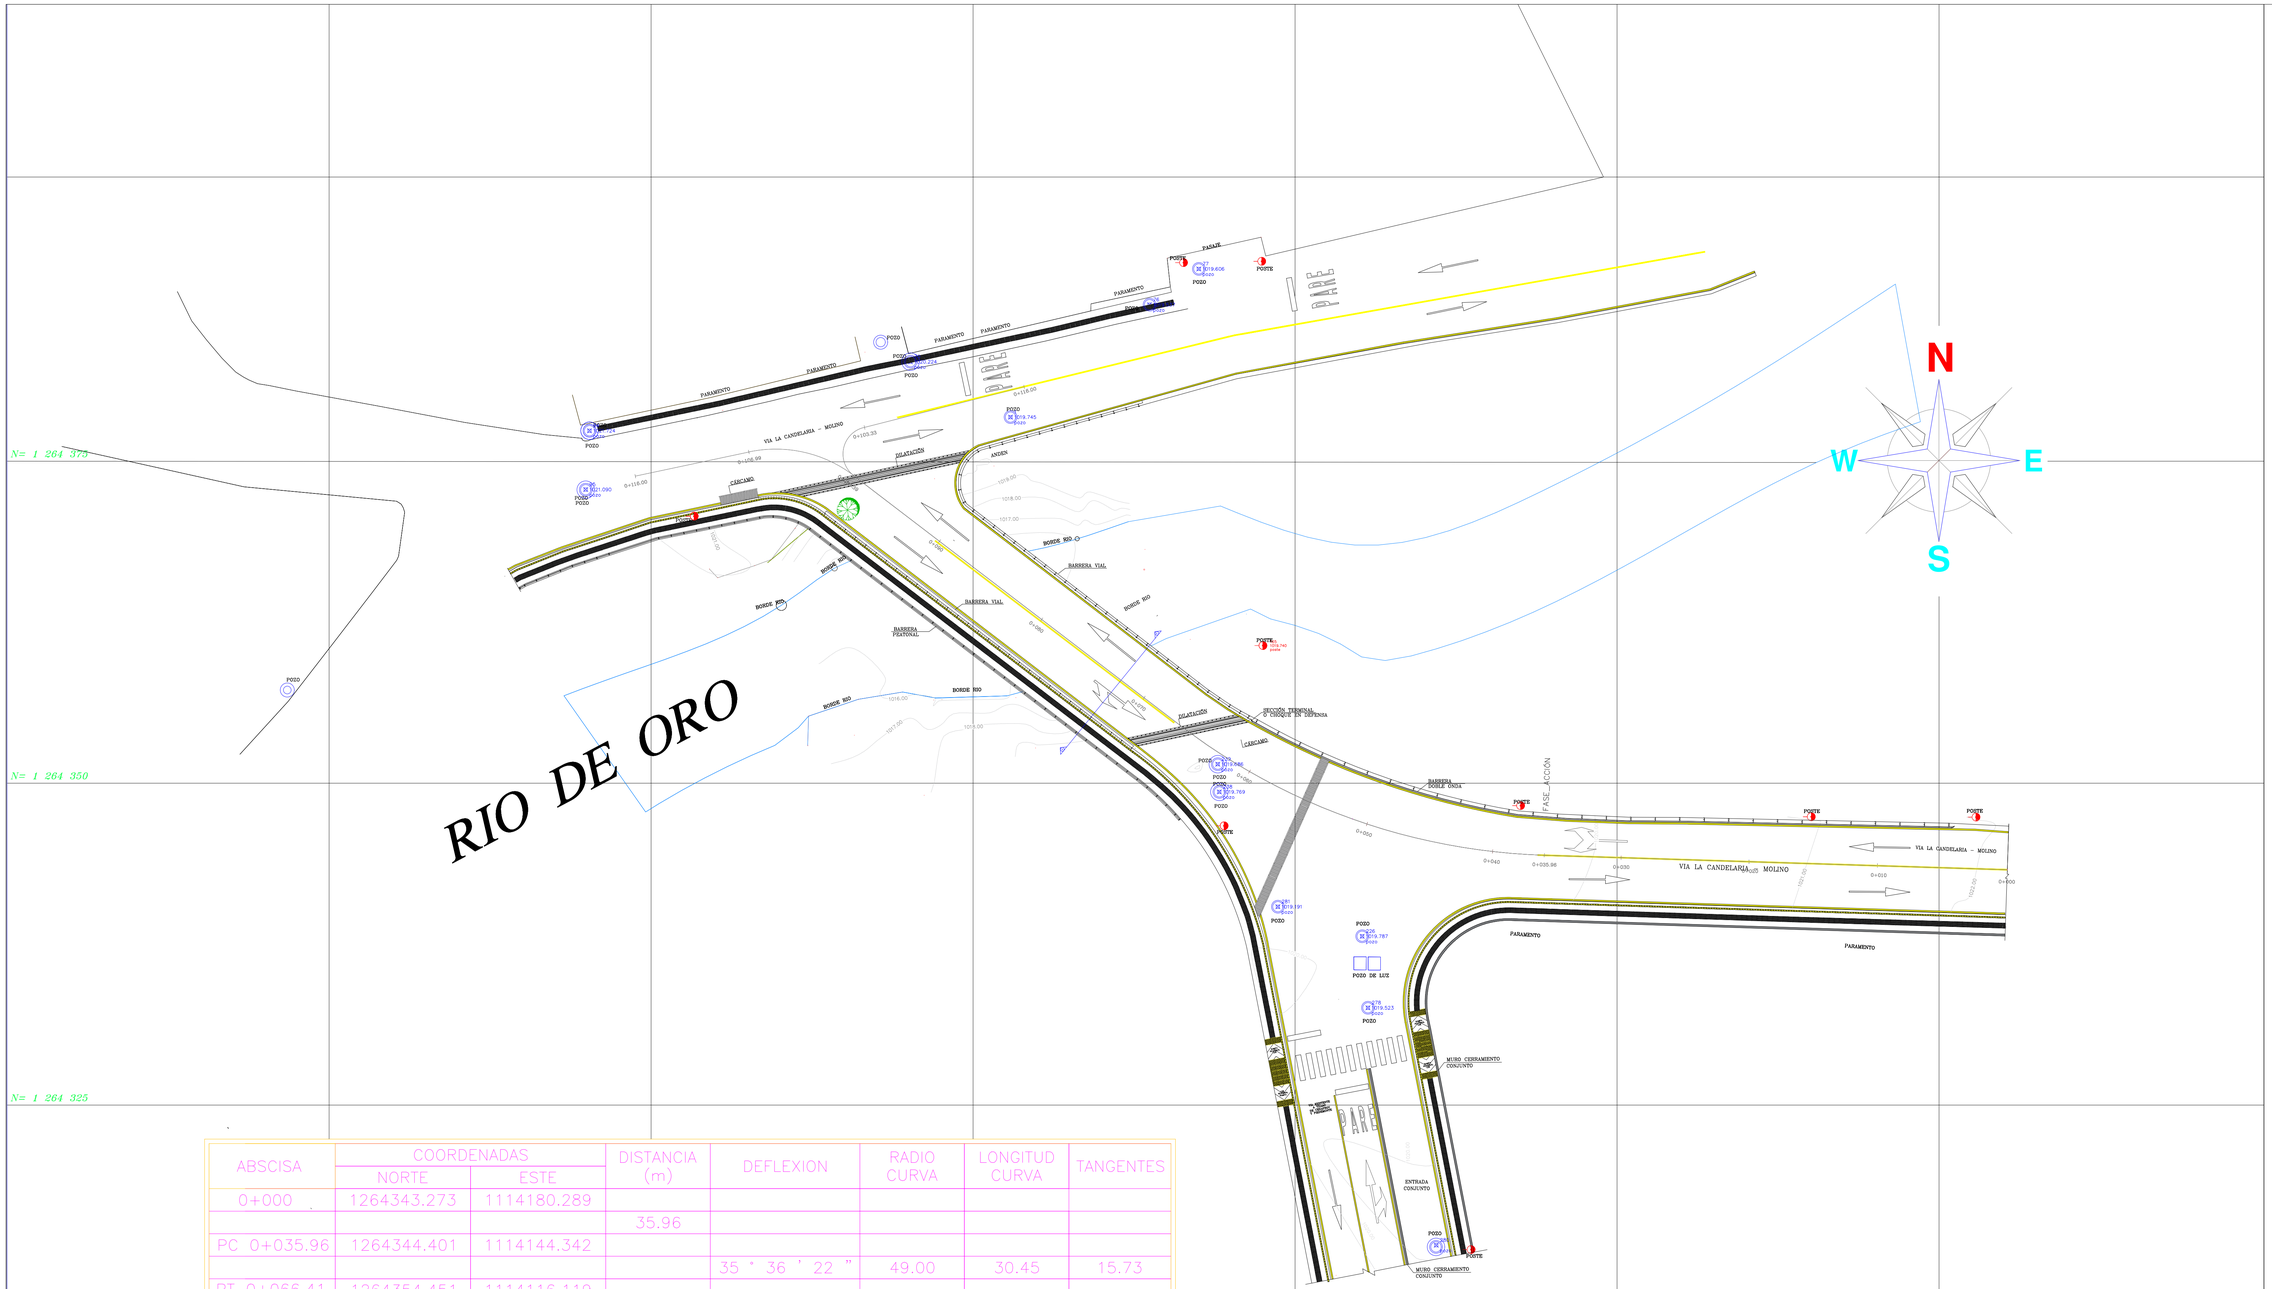


ABSCISA	COORDENADAS		DISTANCIA (m)	DEFLEXION	RADIO CURVA	LONGITUD CURVA	TANGENTES
	NORTE	ESTE					
0+000	1264343.273	1114180.289					
			35.96				
PC 0+035.96	1264344.401	1114144.342					
				35 ° 36 ' 22 "	49.00	30.45	15.73
PT 0+066.41	1264354.451	1114116.119					
			31.98				
PC 0+098.39	1264373.878	1114090.713					
				49 ° 24 ' 39 "	9.975	8.60	4.59
PT 0+106.99	1264375.710	1114082.578					
			9.01				
EP 0+116.00	1264373.836	1114073.763					
PC 0+098.39	1264373.878	1114090.713					
				130 ° 35 ' 21 "	2.111	4.94	4.59
PC 0+103.33'	1264377.620	1114091.556					
			12.67				
EP 0+116.00'	1264380.257	1114103.952					


CORTE A–A'– PUENTE VEHÍCULAR
Esc. 1:50

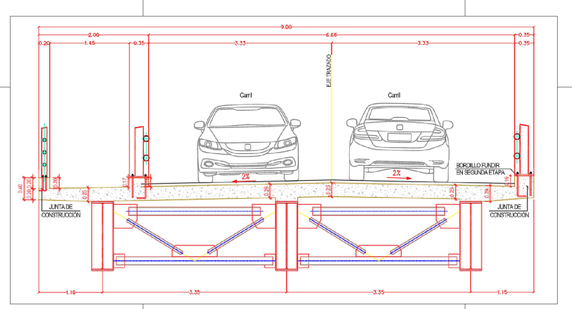

Proyecto:

CONSTRUCCIÓN DEL PUENTE VEHICULAR SOBRE EL RÍO DE ORO QUE COMUNICA AL BARRIO NUEVA CANDELARIA CON EL MOLINO DEL MUNICIPIO DE PIEDECUESTA, SANTANDER

Ubicación:

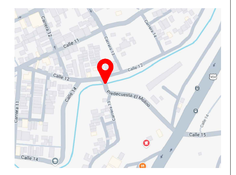

Dirección:
Vía el molino entre Cll 12 y Cra 13

Coordenadas:
6°59'08.5"N 73°02'41.3"W

Municipio:	Departamento:
PIEDECUESTA	SANTANDER

Tramite:
OBRA NUEVA

Propietarios:
MUNICIPIO DE PIEDECUESTA

Elaboró:
DAYANA LIZETH SOLANO GRILLO
Lic. profesional: 01–224118 STD

Revisó:
MAURICIO ALBERTO NABAS VERA
Lic. profesional: 288550 STD

Municipio:	Departamento:
PIEDECUESTA	SANTANDER

Contiene:
PLANO DISEÑO GEOMETRICO

PLANOS ARQUITECTÓNICOS PROYECTO "CONSTRUCCIÓN DEL PUENTE VEHICULAR SECTOR NUEVA CANDELARIA"

Nombre del Archivo:
JULIO de 2026
Fecha:

Modificaciones:

Rev. No.	Observaciones
00	Versión 01
01	
02	
03	
04	
05	
06	
07	
08	
09	
10	
11	
12	

Código:	Escala:
GEO	1:200 1:50

Plano No.:	De:
01	2