

PUENTE LA CANDELARIA ALINEAMIENTO – PERFIL

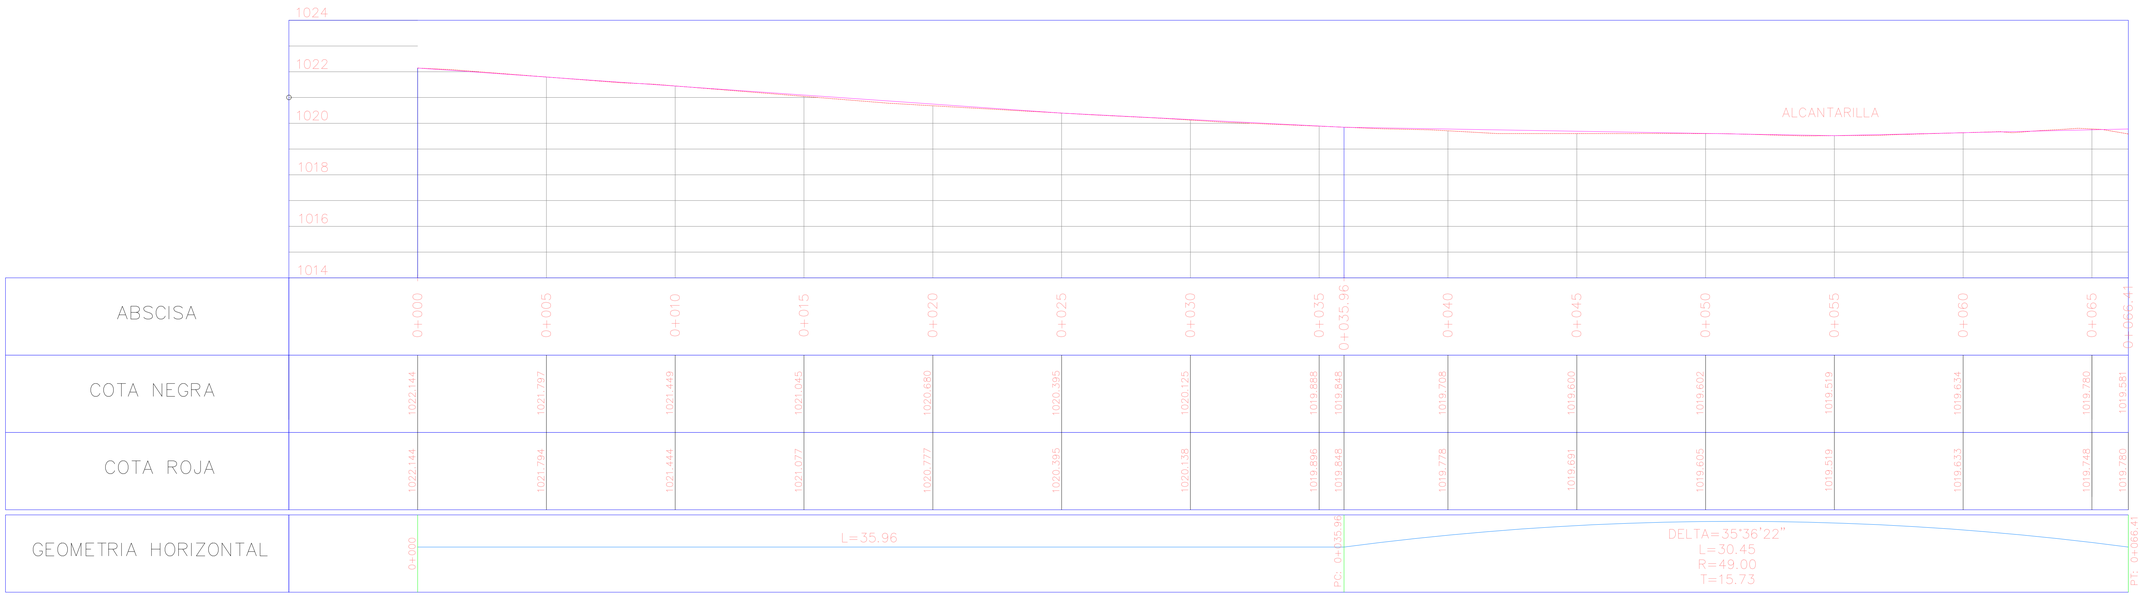


PUENTE LA CANDELARIA ALINEAMIENTO – PERFIL

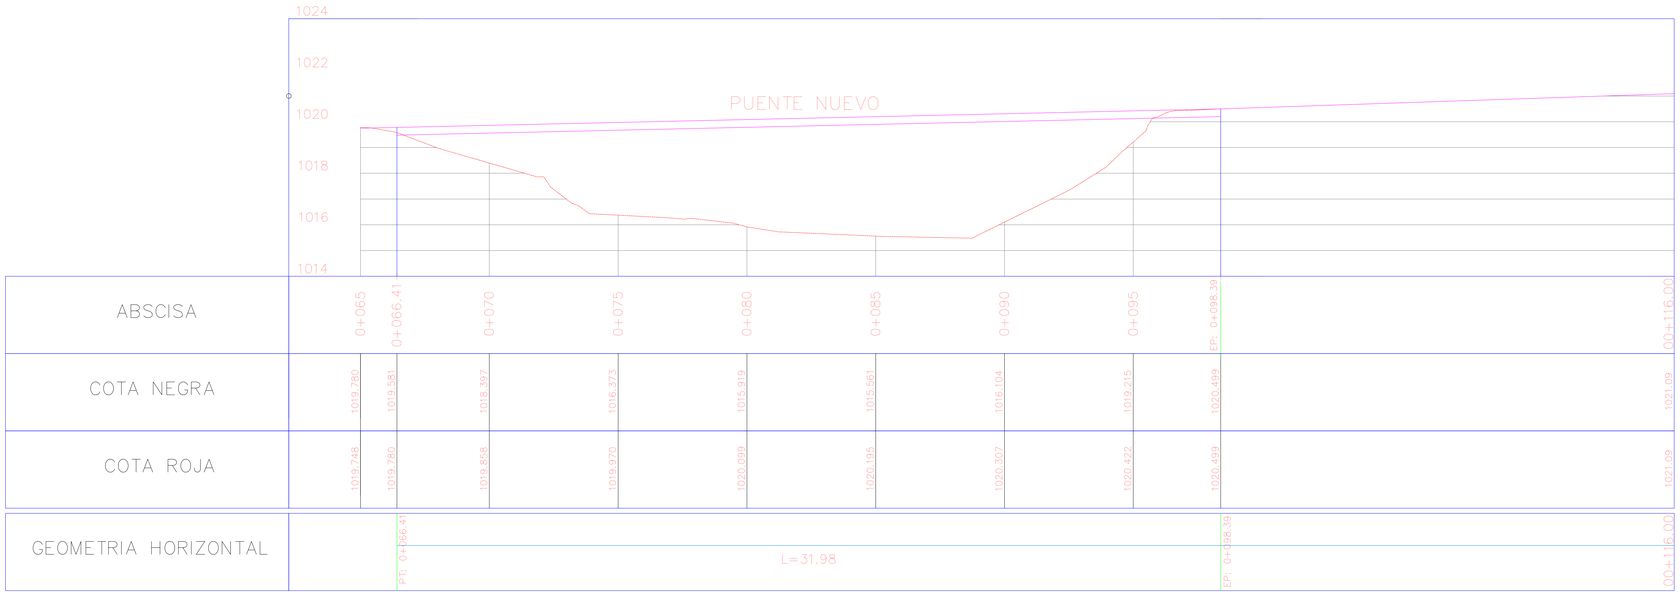

Proyecto:

CONSTRUCCIÓN DEL PUENTE VEHICULAR SOBRE EL RÍO DE ORO QUE COMUNICA AL BARRIO NUEVA CANDELARIA CON EL MOLINO DEL MUNICIPIO DE PIEDECUESTA, SANTANDER

Ubicación:

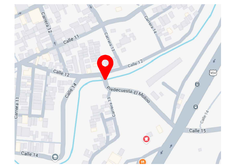

Dirección:

Vía el molino entre Cll 12 y Cra 13

Coordenadas:

6°59'08.5"N 73°02'41.3"W

Municipio:	**Departamento:**
PIEDECUESTA	SANTANDER

Tramite:

OBRA NUEVA

Propietarios:

MUNICIPIO DE PIEDECUESTA

Elaboró:

ORIGINAL FIRMADO

DAYANA LIZETH SOLANO GRILLO

Revisó:

ORIGINAL FIRMADO

MAURICIO ALBERTO NABAS VERA

Municipio:	**Departamento:**
PIEDECUESTA	SANTANDER

Contiene:

PERFIL DE ALINEAMIENTO

PLANOS ARQUITECTÓNICOS PROYECTO "CONSTRUCCIÓN DEL PUENTE VEHICULAR SECTOR NUEVA CANDELARIA"

Nombre del Archivo:

JULIO de 2026

Fecha:

Modificaciones:

Rev. No.	Observaciones
00	Versión 01
01	
02	
03	
04	
05	
06	
07	
08	
09	
10	
11	
12	

Código:	**Escala:**
GEO	1:100

Plano No.:	**De:**
02	2