

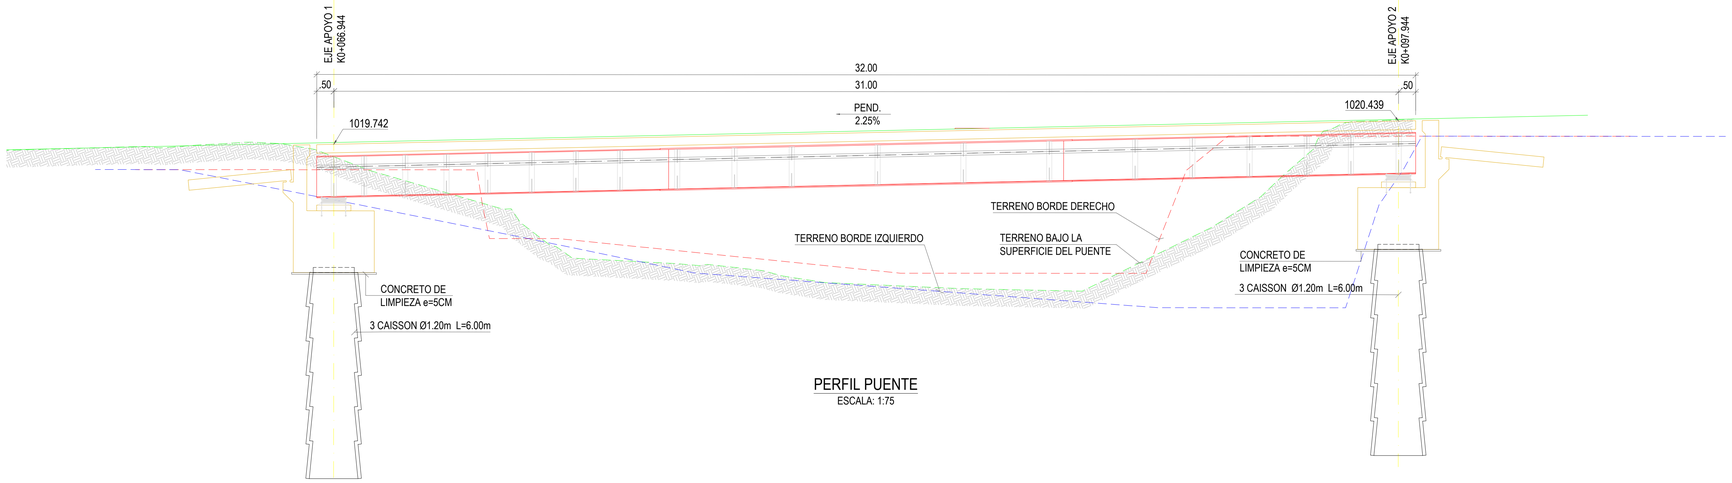


PERFIL PUENTE
ESCALA: 1:75

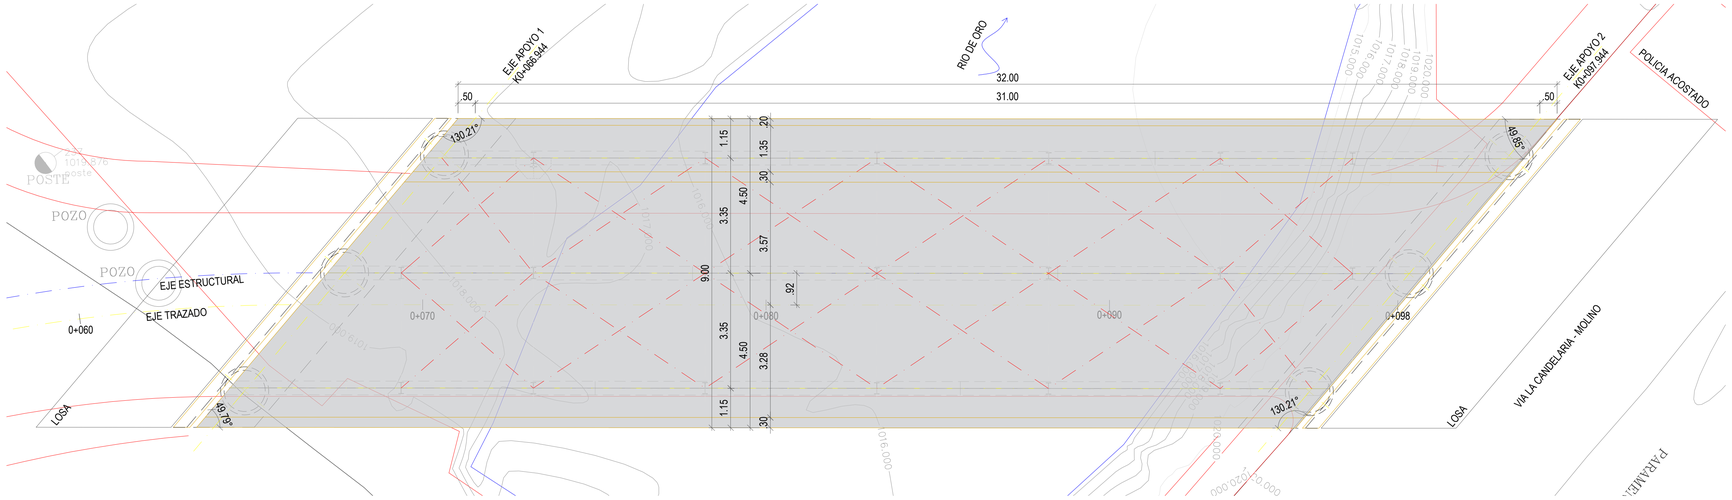

PLANTA PUENTE
ESCALA: 1:75

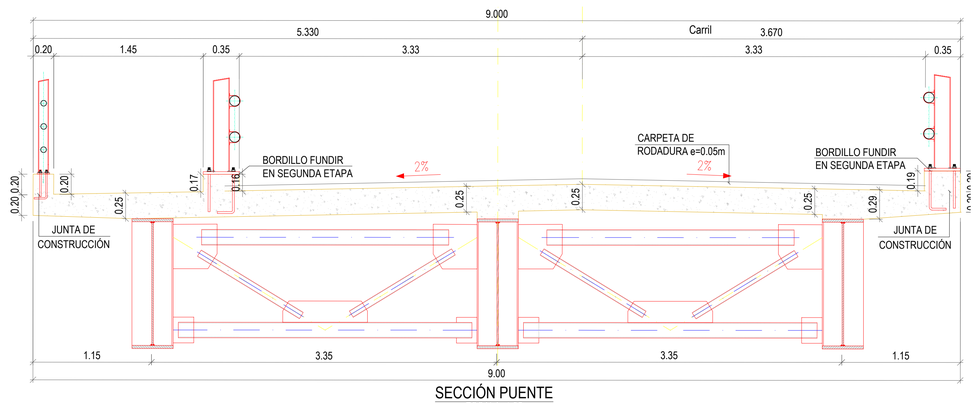


SECCIÓN PUENTE
ESCALA: 1:25

Proyecto:

CONSTRUCCIÓN DEL PUENTE VEHICULAR SOBRE EL RÍO DE ORO QUE COMUNICA AL BARRIO NUEVA CANDELARIA CON EL MOLINO DEL MUNICIPIO DE PIEDECUESTA, SANTANDER

Ubicación:

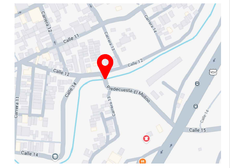

Dirección:
Vía el molino entre Cll 12 y Cra 13

Coordenadas:
6°59'08.5"N 73°02'41.3"W

Municipio:	Departamento:
PIEDECUESTA	SANTANDER

Tramite:
OBRA NUEVA

Propietarios:
MUNICIPIO DE PIEDECUESTA

Diseñó:

ORIGINAL FIRMADO
Ing. JUAN SEBASTIAN ARIAS
Mat.: 68202-395023STD

Municipio:	Departamento:
PIEDECUESTA	SANTANDER

Contiene:

PLANO DE IMPLANTACIÓN

PLANOS ESTRUCTURAL PROYECTO "CONSTRUCCIÓN DEL PUENTE VEHICULAR SECTOR NUEVA CANDELARIA"

Nombre del Archivo:

JULIO de 2026
Fecha:

Modificaciones:

Rev. No.	Observaciones
00	Versión 01
01	
02	
03	
04	
05	
06	
07	
08	
09	
10	
11	
12	

Código:	Escala:
EST	1:75 1:25

Plano No.:	De:
02	6