

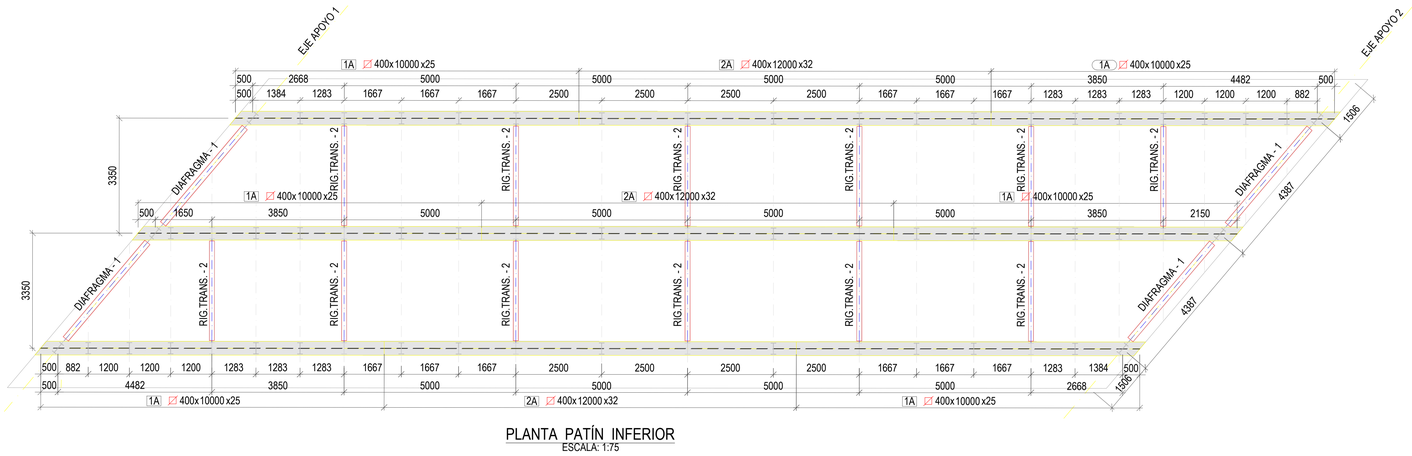



PLANTA PATÍN INFERIOR
ESCALA: 1:75

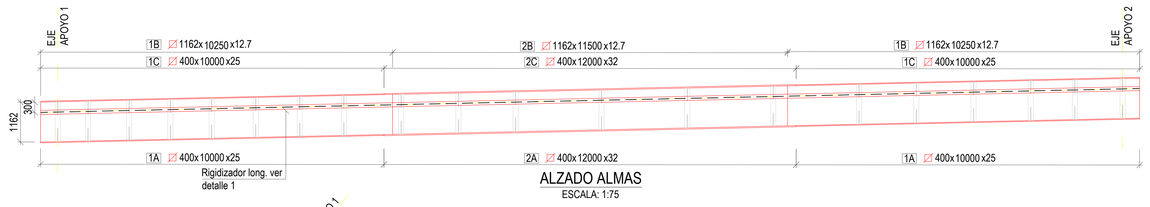


ALZADO ALMAS
ESCALA: 1:75

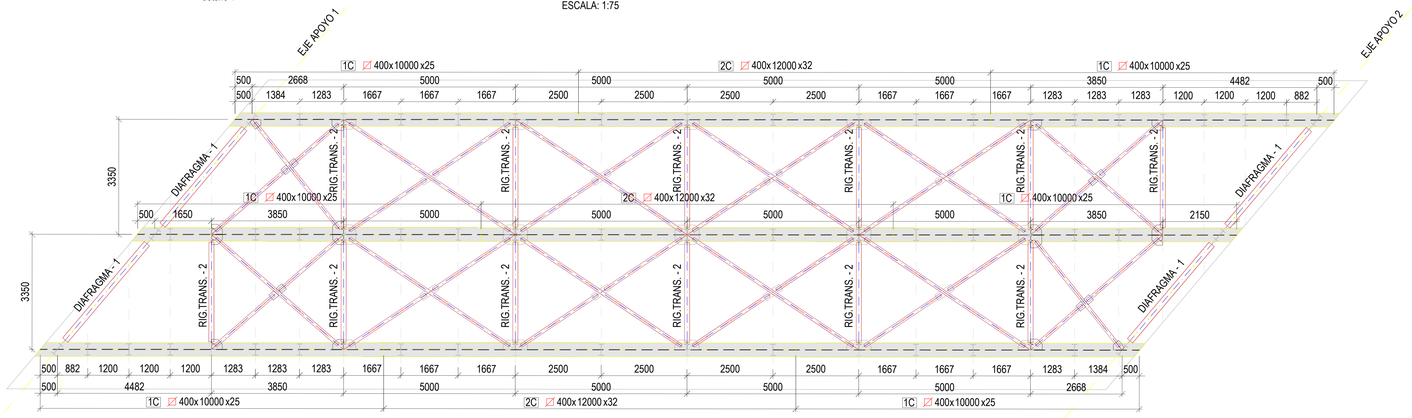


PLANTA PATÍN SUPERIOR
ESCALA: 1:75

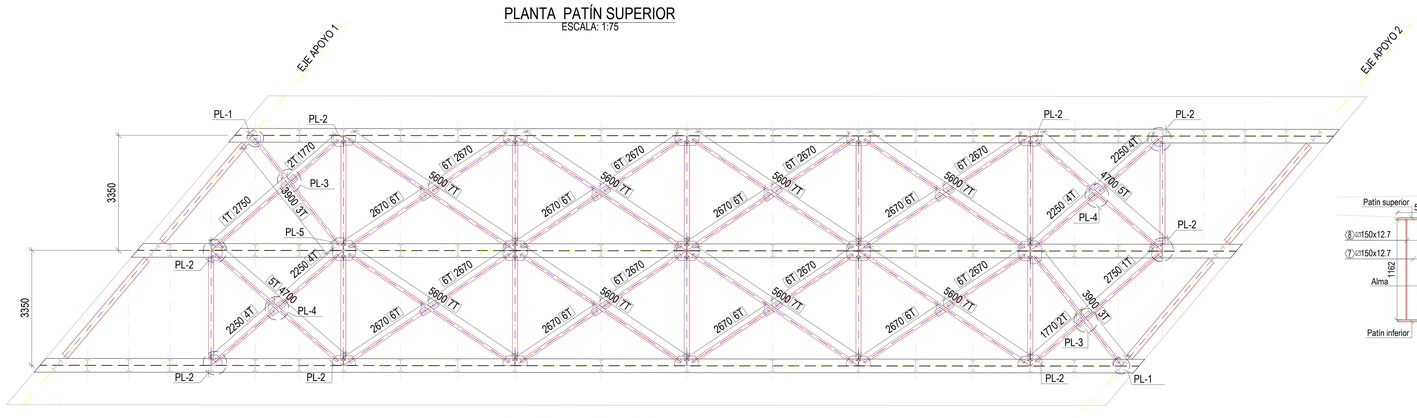


PLANTA CONTRAVIENTOS
ESCALA: 1:75

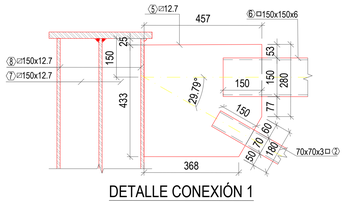


DETALLE CONEXIÓN 1
RIG.TRANS. - 2
ESCALA: 1:10

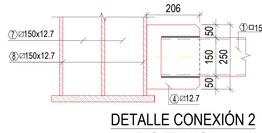


DETALLE CONEXIÓN 2
RIG.TRANS. - 2
ESCALA: 1:10

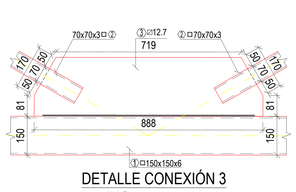


DETALLE CONEXIÓN 3
RIG.TRANS. - 2
ESCALA: 1:10

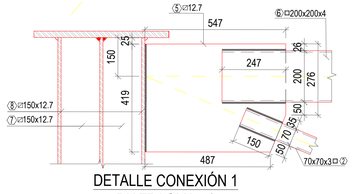


DETALLE CONEXIÓN 1
DIAFRAGMA - 1
ESCALA: 1:10

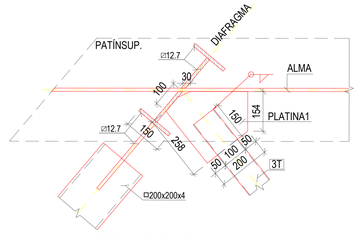


DETALLE PLATINA 1 - PL1
ESCALA: 1:10

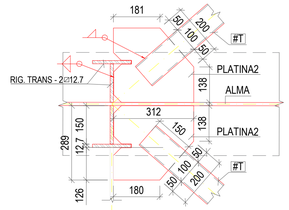


DETALLE PLATINA 2 - PL2
ESCALA: 1:10

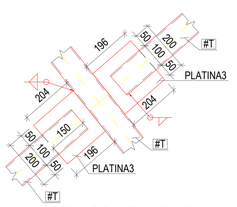


DETALLE PLATINA 3 - PL3
ESCALA: 1:10

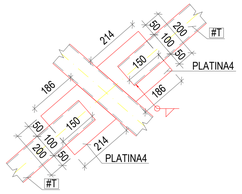


DETALLE PLATINA 4 - PL4
ESCALA: 1:10

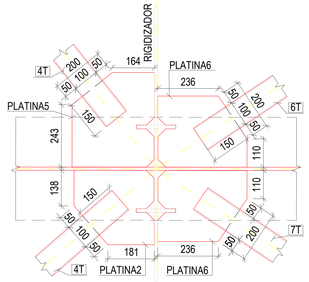


DETALLE PLATINA 5-6 - PL5-6
ESCALA: 1:10

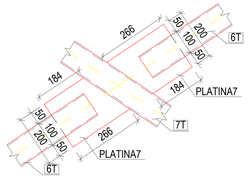

DETALLE PLATINA 7 - PL7
ESCALA: 1:10

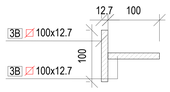


DETALLE 1
ESCALA: 1:5

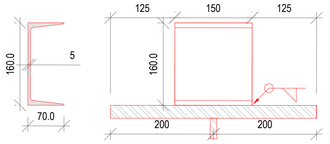


DETALLE CONECTOR A CORTANTE
ESCALA: 1:5




RIGIDIZADOR TIPO
ESCALA: 1:20

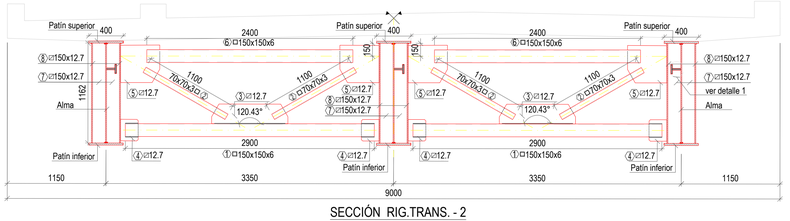


SECCIÓN RIG.TRANS. - 2
ESCALA: 1:30

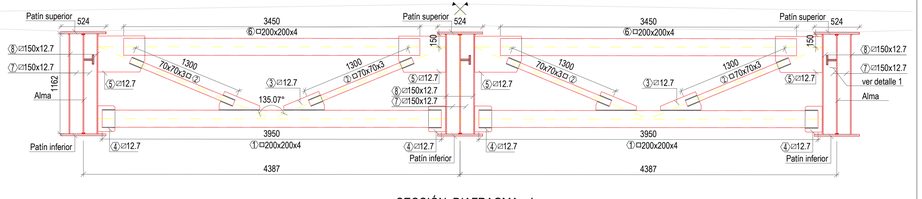

SECCIÓN DIAFRAGMA - 1
ESCALA: 1:30

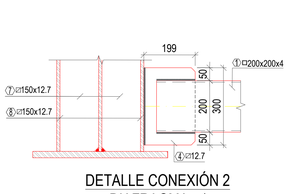

DETALLE CONEXIÓN 2
DIAFRAGMA - 1
ESCALA: 1:10

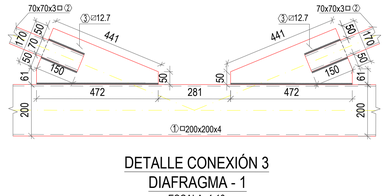


DETALLE CONEXIÓN 3
DIAFRAGMA - 1
ESCALA: 1:10

Proyecto:

CONSTRUCCIÓN DEL PUENTE VEHICULAR SOBRE EL RÍO DE ORO QUE COMUNICA AL BARRIO NUEVA CANDELARIA CON EL MOLINO DEL MUNICIPIO DE PIEDECUESTA, SANTANDER

Ubicación:

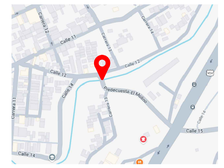

Dirección:
Vía el molino entre Cll 12 y Cra 13

Coordenadas:
6°59'08.5"N 73°02'41.3"W

Municipio:	**Departamento:**
PIEDECUESTA	SANTANDER

Tramite:
OBRA NUEVA

Propietarios:
MUNICIPIO DE PIEDECUESTA

Diseñó:
ORIGINAL FIRMADO
Ing. JUAN SEBASTIAN ARIAS
Mat.: 68202-395023STD

Municipio:	**Departamento:**
PIEDECUESTA	SANTANDER

Contiene:
ESTRUCTURA METÁLICA

PLANOS ESTRUCTURAL PROYECTO "CONSTRUCCIÓN DEL PUENTE VEHICULAR SECTOR NUEVA CANDELARIA"

Nombre del Archivo:

Fecha:
JULIO de 2026

Modificaciones:

Rev. No.	Observaciones
00	Versión 01
01	
02	
03	
04	
05	
06	
07	
08	
09	
10	
11	
12	

Código:	**Escala:**
EST	1:5 1:20 1:75 1:10 1:30

Plano No.:	**De:**
04	6