

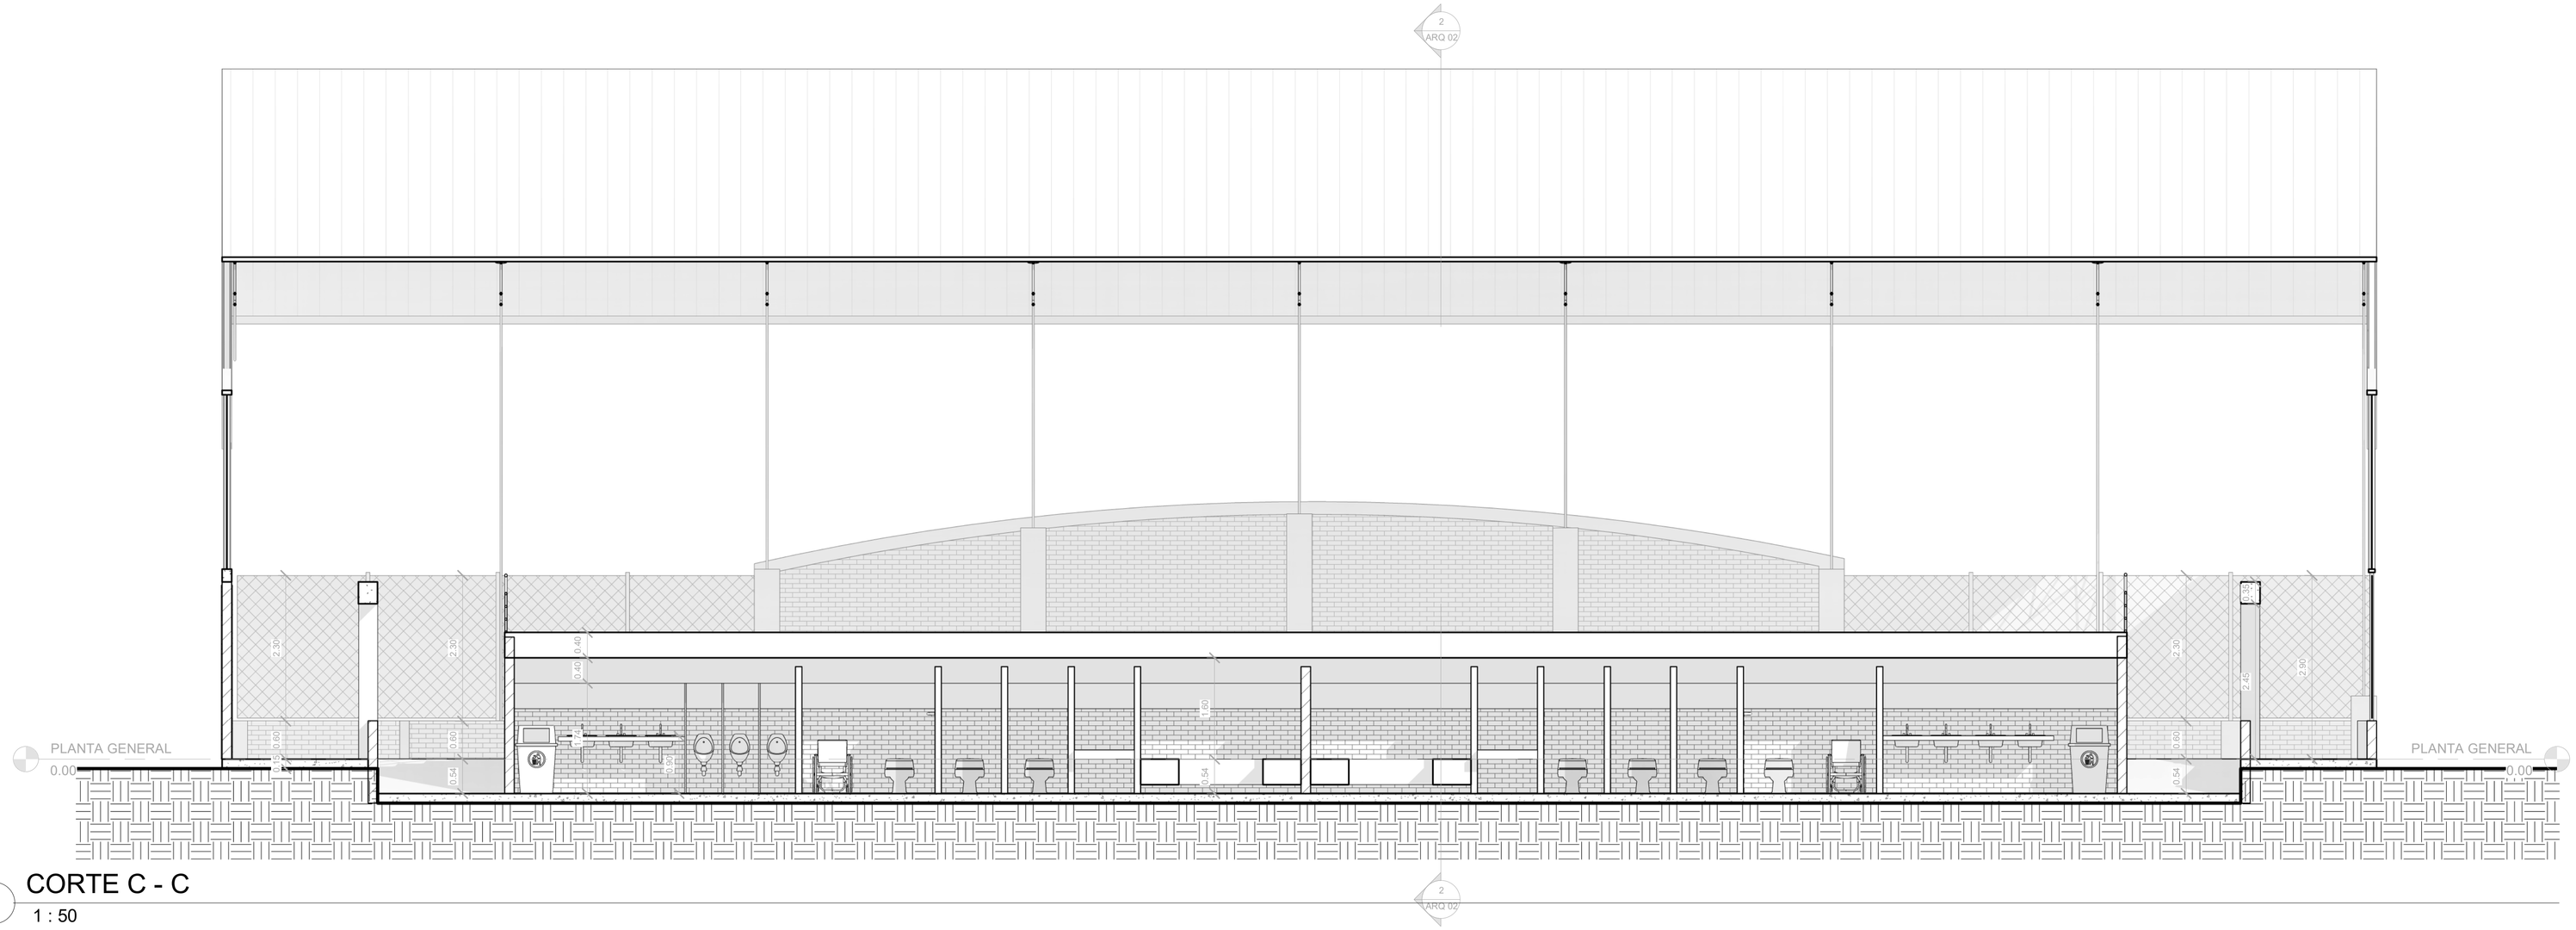



1 CORTE C - C

1 : 50


VISTAS 3D

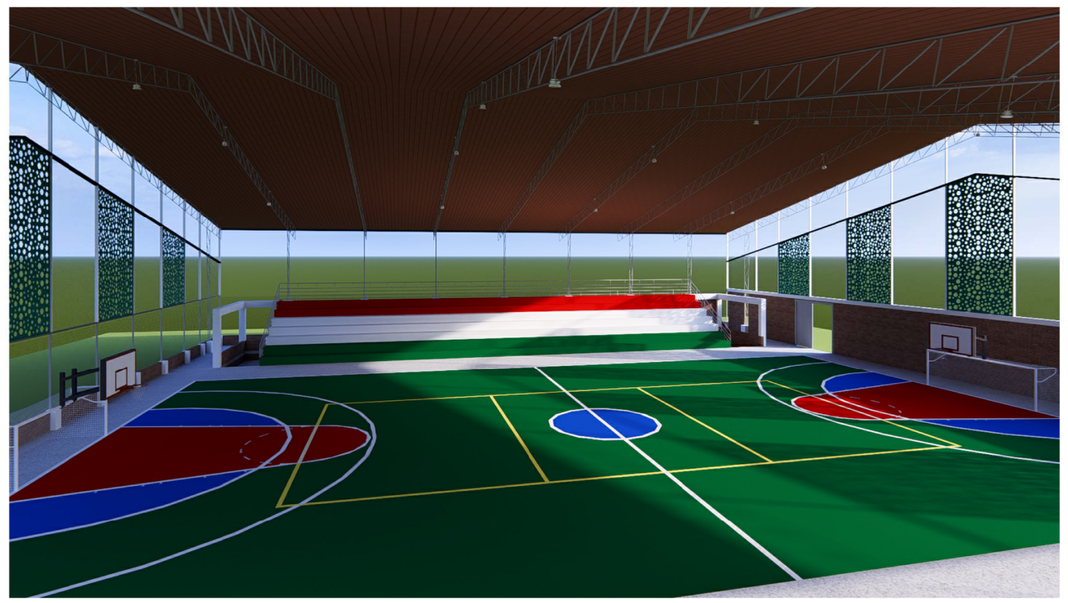

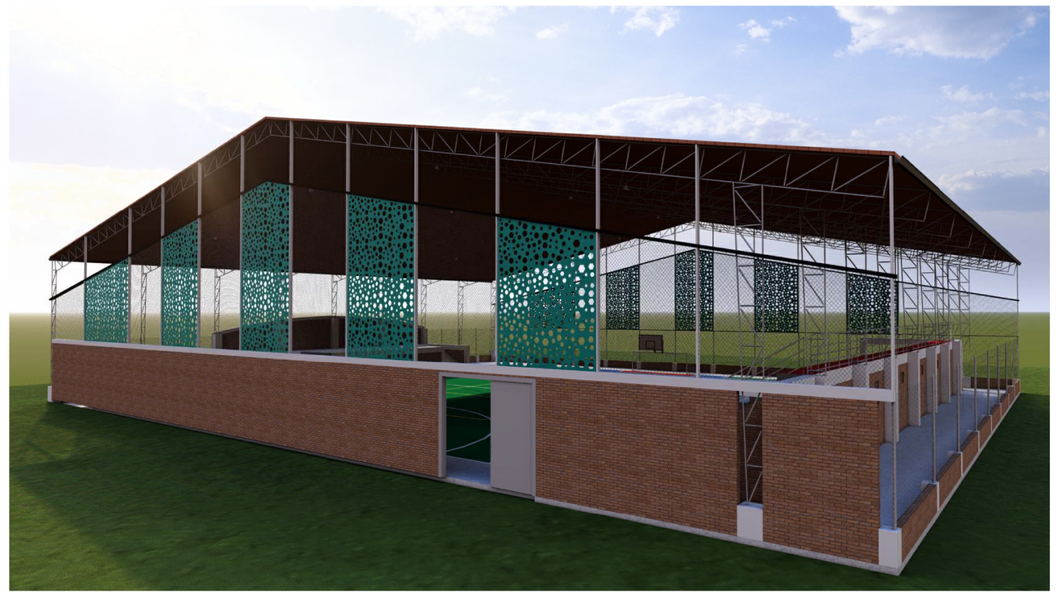

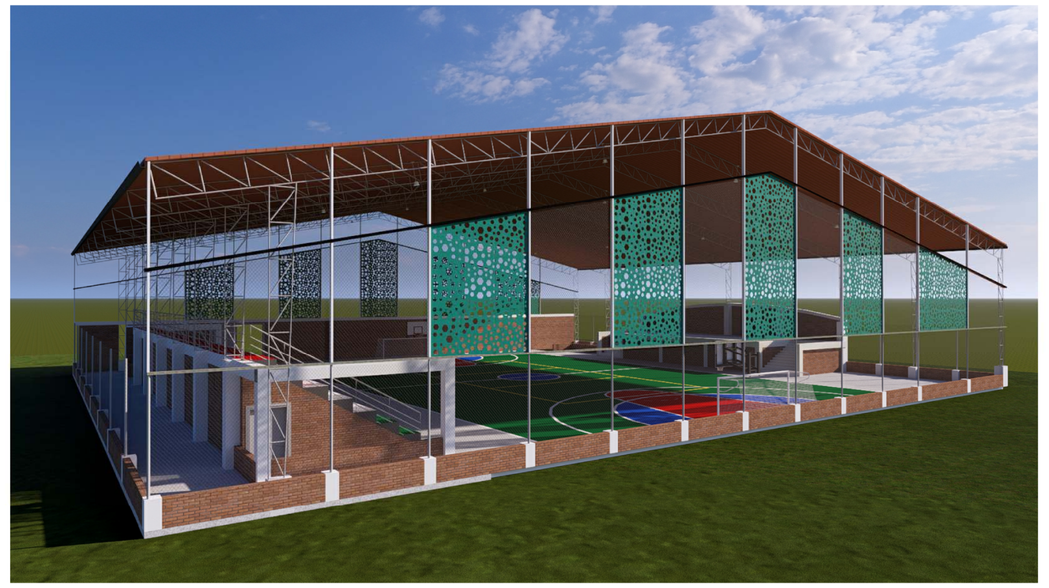



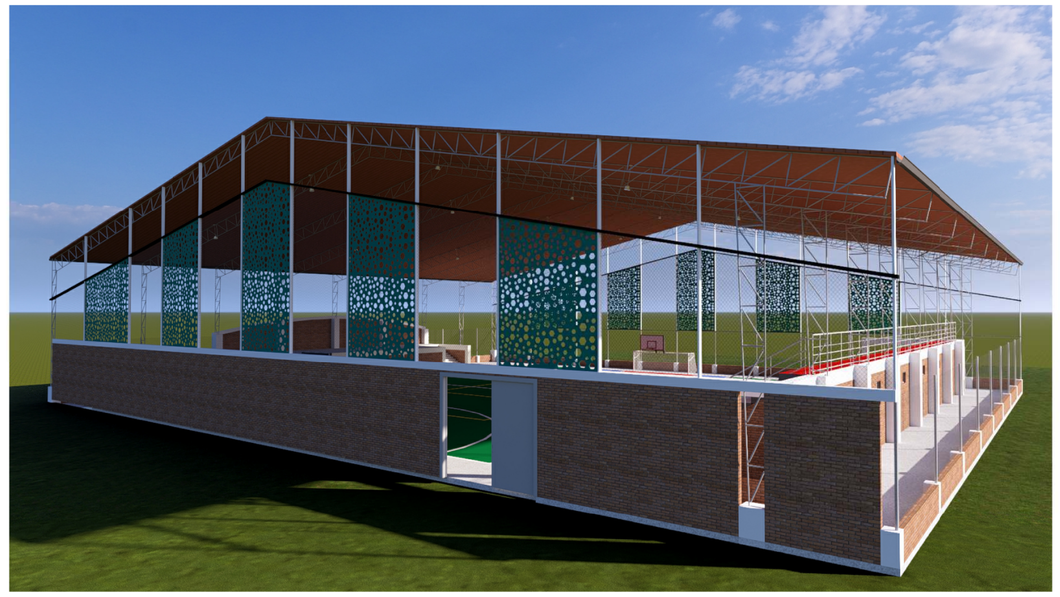



PROYECTO:

MANTENIMIENTO Y ADECUACIÓN DEL CENTRO DE INTEGRACIÓN CIUDADANA (C.I.C.) DEL MUNICIPIO DE NUEVO COLÓN, DEPARTAMENTO BOYACÁ

UBICACIÓN:

CENTRO URBANO MUNICIPIO DE NUEVO COLÓN, DEPARTAMENTO BOYACÁ

PRESENTADO A:

ALCALDÍA MUNICIPAL DE NUEVO COLÓN, BOYACÁ

DISEÑADOR:

Nombre: _____
M.P.: _____

CONTIENE:

CORTE C - C
IMAGENES 3D

OBSERVACIONES:

PROFESIONAL RESPONSABLE:

Nombre: _____
M.P.: _____

APROBADO POR:

SECRETARÍA DE PLANEACIÓN Y OBRAS PÚBLICAS

ESCALA:	1: 50
FECHA:	JULIO DE 2026
PLANO:	5/5