

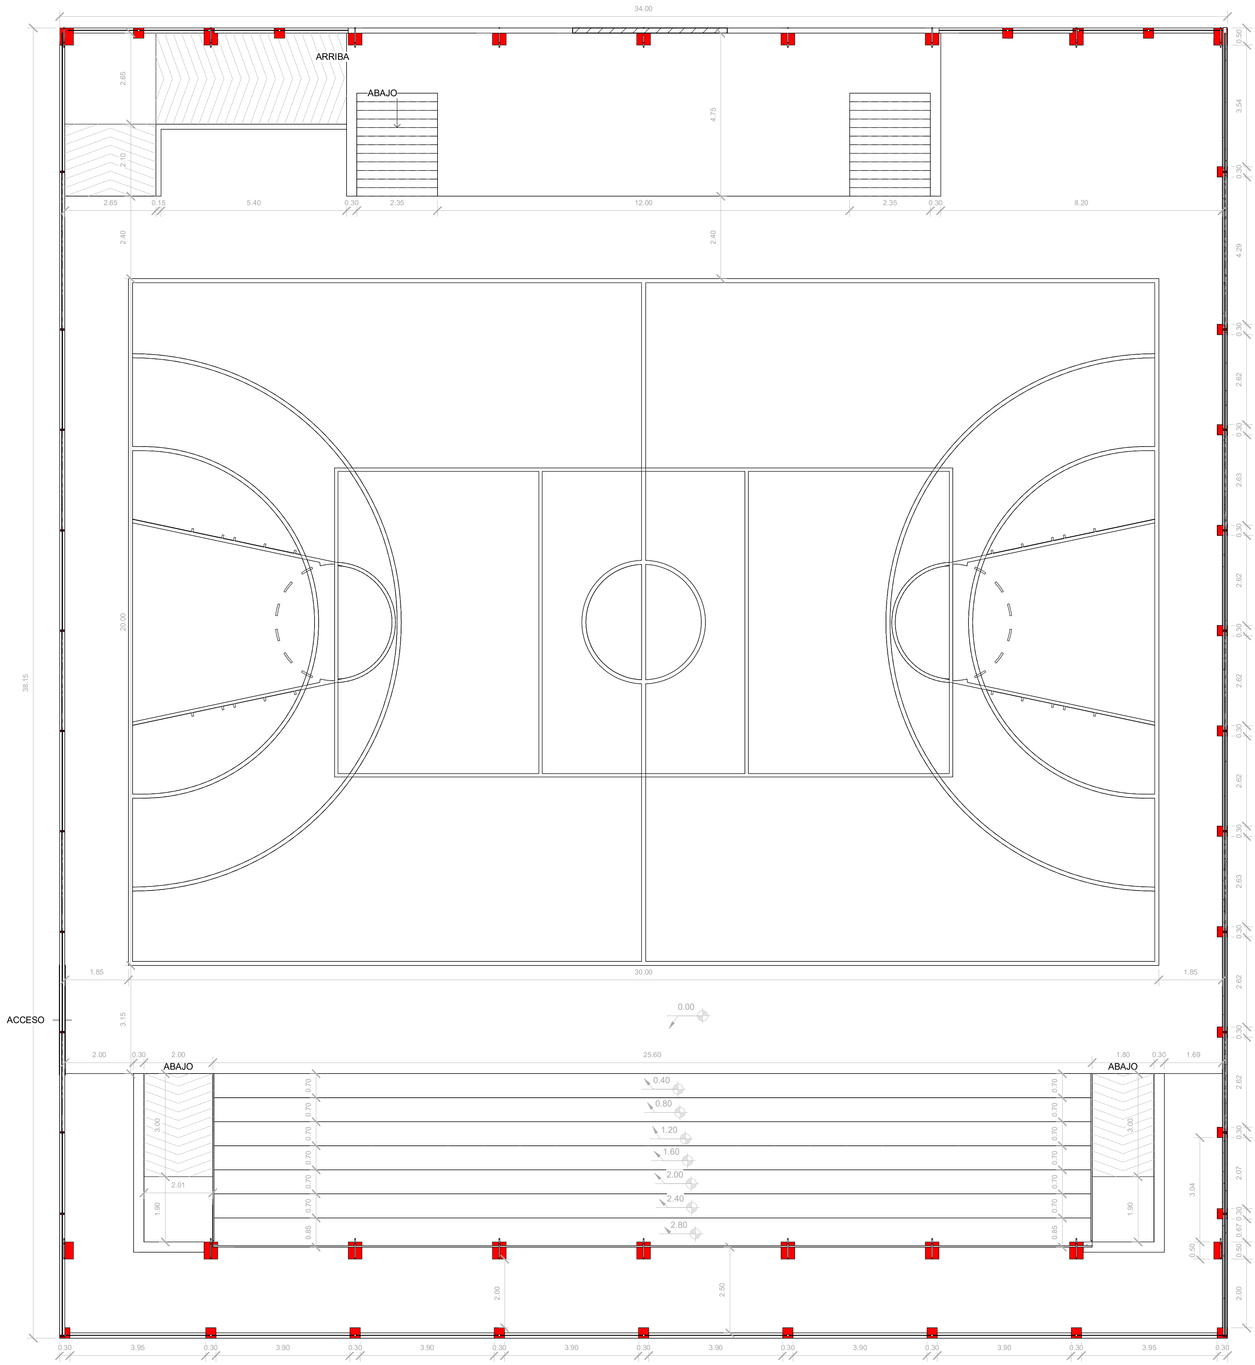


1 PLANTA GENERAL
1 : 75

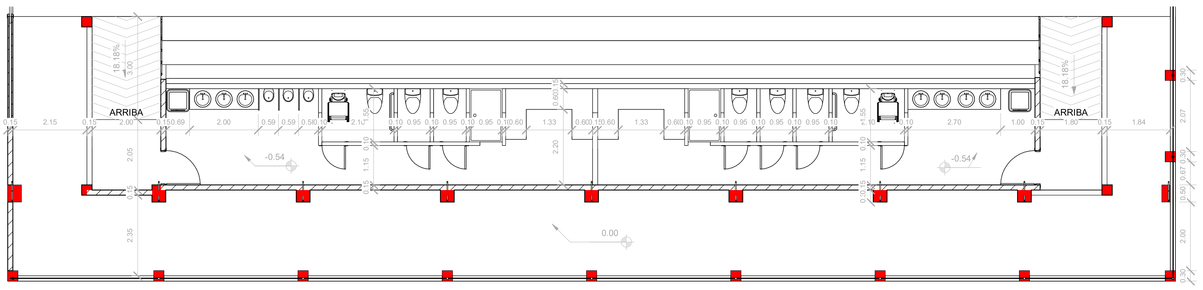

2 BAÑOS
1 : 75

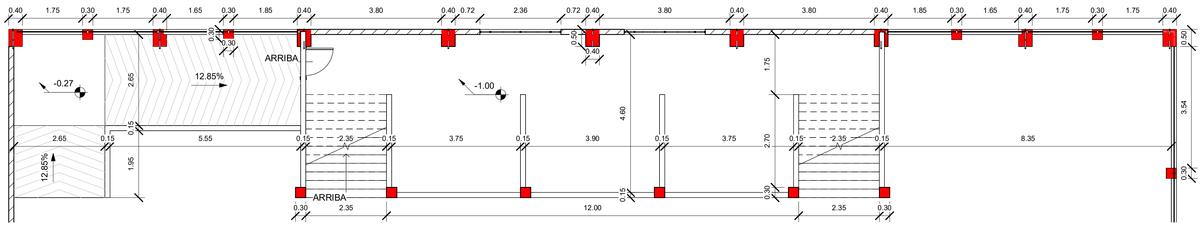

3 GIMNASIO
1 : 75

	PROYECTO: MANTENIMIENTO Y ADECUACIÓN DEL CENTRO DE INTEGRACIÓN CIUDADANA (C.I.C.) DEL MUNICIPIO DE NUEVO COLÓN, DEPARTAMENTO BOYACÁ	PROFESIONAL RESPONSABLE: NOMBRE: T.P. No.:	OBSERVACIONES:	CONTIENE: PLANTA GENERAL PLANTA BAÑOS PLANTA GIMNASIO	DISEÑADOR: NOMBRE: T.P. No.:	PRESENTADO A: ALCALDÍA MUNICIPAL DE NUEVO COLÓN, BOYACÁ	UBICACIÓN: CENTRO URBANO MUNICIPIO DE NUEVO COLÓN, DEPARTAMENTO BOYACÁ	PROPIETARIO: MUNICIPIO DE NUEVO COLÓN - BOYACÁ	APROBADO POR: SECRETARÍA DE PLANEACIÓN Y OBRAS PÚBLICAS	PLANO: 1/5 FECHA: JULIO DE 2026 ESCALA: 1: 70