

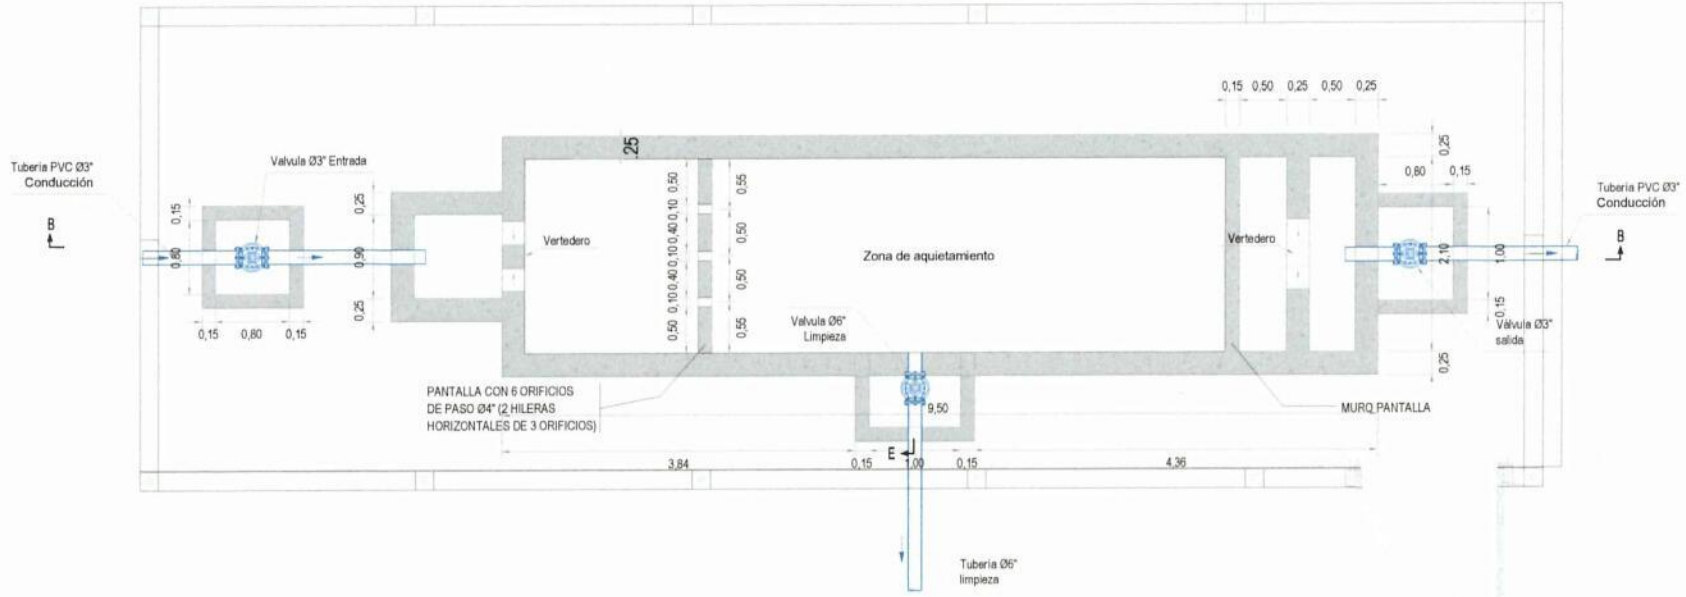


ALCALDÍA DE CUBARÁ NIT. 800.099.796-2	MUNICIPIO DE CUBARÁ BOYACÁ SECRETARÍA DE PLANEACIÓN Y OBRAS PÚBLICAS	CONTIENE: DISEÑO PLANTA GENERAL DESARENADOR	DIBUJO: DIEGO ALEJANDRO SIERRA BUSTOS MAT: 121037-0723526 NTS	APROBÓ: ARQ. JESUS IVAN QUIÑONES RUEDA MAT: A21382020-1090480860	OBSERVACIONES :
					FECHA: OCTUBRE 2026 ESC: N/A N° 01/03

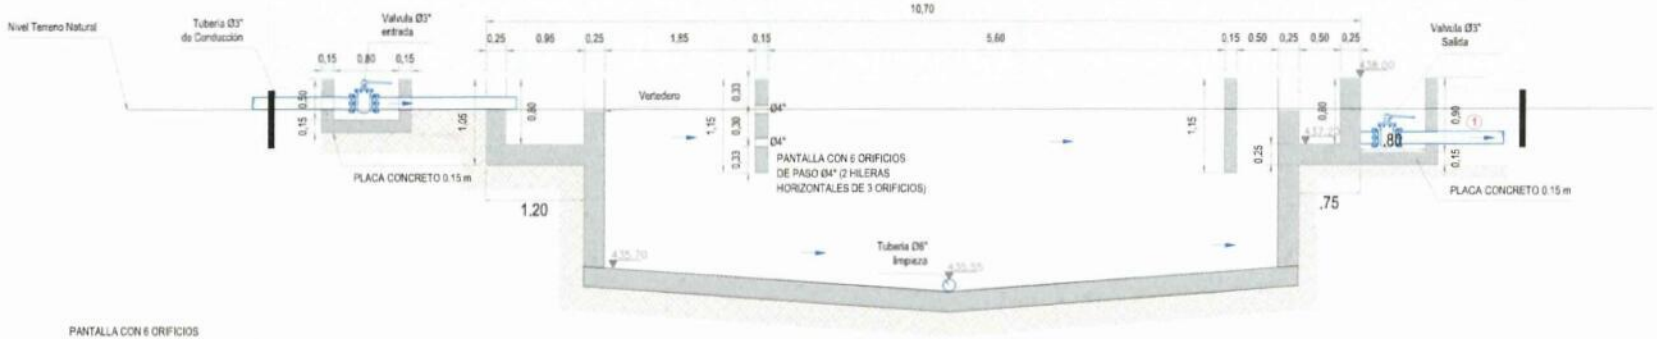


CORTE B-B

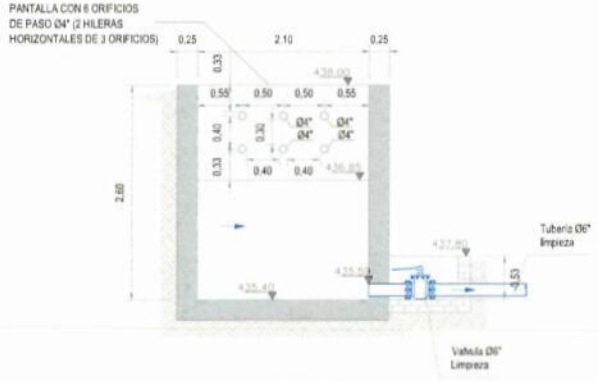


CORTE E-E

MUNICIPIO DE CUBARÁ BOYACÁ SECRETARÍA DE PLANEACIÓN Y OBRAS PÚBLICAS	CONTIENE: DISEÑO DE CORTE LONGITUDINAL Y CORTE TRANSVERSAL	DIBUJO: DIEGO ALEJANDRO SIERRA BUSTOS MAT: 121037-0723526 NTS	APROBÓ: ARQ. JESUS IVAN QUIÑONES RUEDA MAT: A21382020-1090480860	OBSERVACIONES :	FECHA: OCTUBRE 2026 ESC: N/A N° 02/03

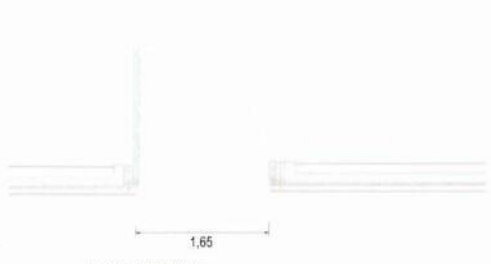


PLANTA CERRAMIENTO

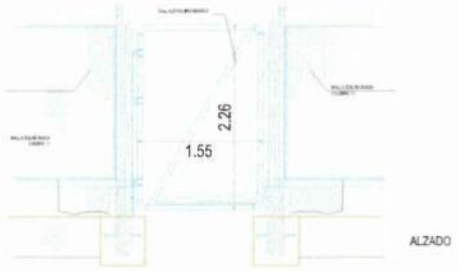


ALZADO



CORTE C-C
SIN ESCALA

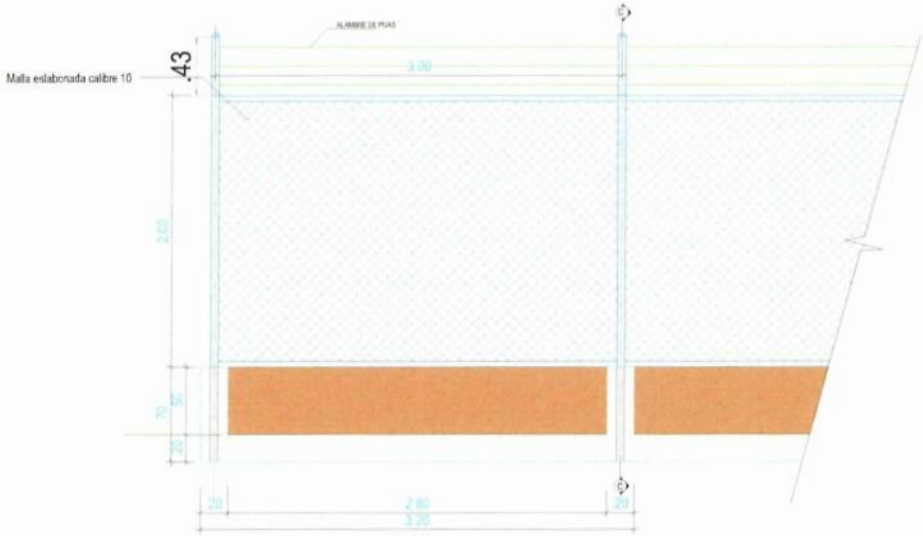


VISTA 1

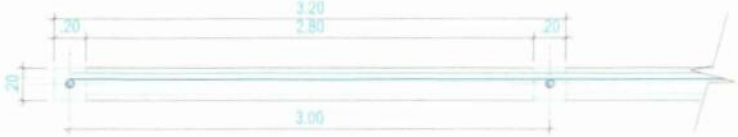

PLANTA

MUNICIPIO DE CUBARÁ BOYACÁ SECRETARÍA DE PLANEACIÓN Y OBRAS PÚBLICAS	CONTIENE: DISEÑO CERRAMIENTO PERIMETRAL	DIBUJO: DIEGO ALEJANDRO SIERRA BUSTOS MAT: 121037-0723526 NTS	APROBÓ : ARQ. JESUS IVAN QUIÑONES RUEDA MAT: A21382020-1090480660	OBSERVACIONES :	FECHA: OCTUBRE 2026 ESC: N/A N° 03/03

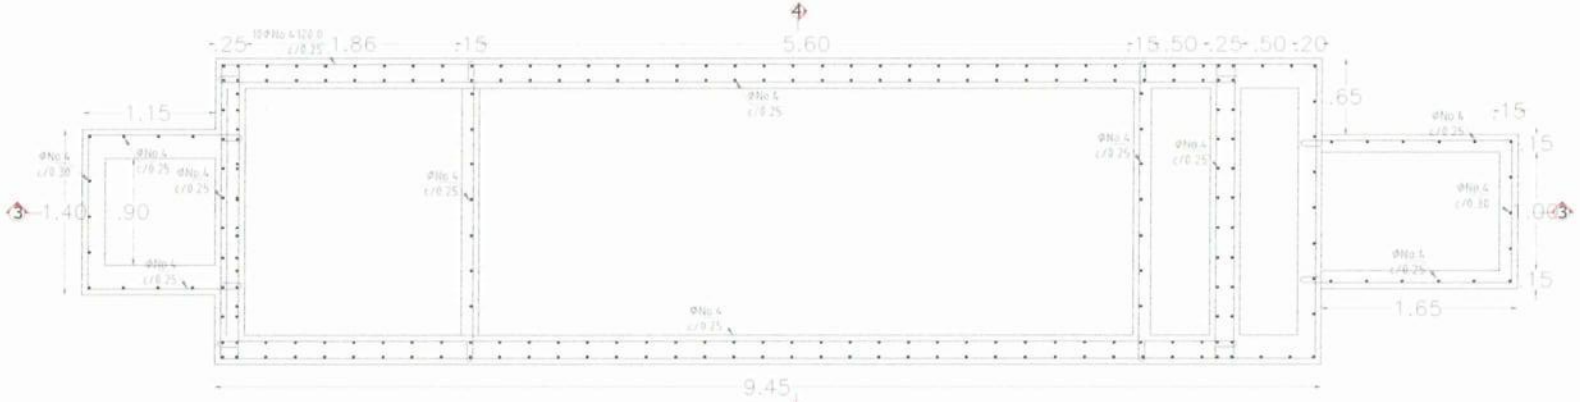


PLANTA DESARENADOR


ESCALA 1:40




MUNICIPIO DE CUBARÁ BOYACÁ SECRETARÍA DE PLANEACIÓN Y OBRAS PÚBLICAS	CONTIENE: ACERO DESARENADOR EN PLANTA	DIBUJO: DIEGO ALEJANDRO SIERRA BUSTOS MAT: 121037-0723526 NTS	DISEÑO Y APROBÓ: ARQ. JESUS IVAN QUIÑONES RUEDA MAT: A21382020-1090480860	OBSERVACIONES :	FECHA: OCTUBRE 2026 ESC: N/A N° 01/03

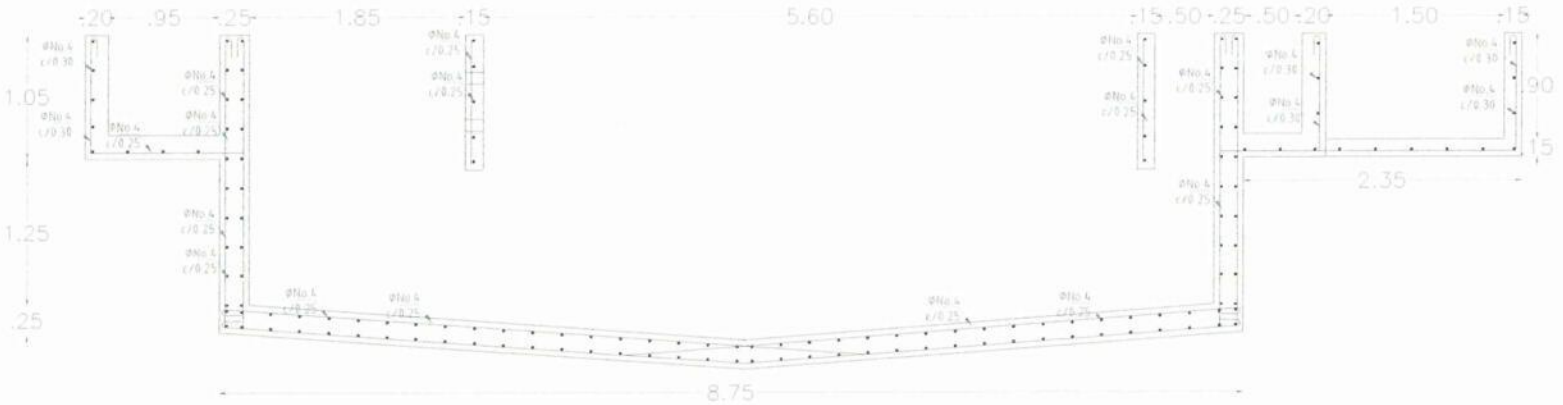

CORTE POR 3-3
ESCALA=1:40

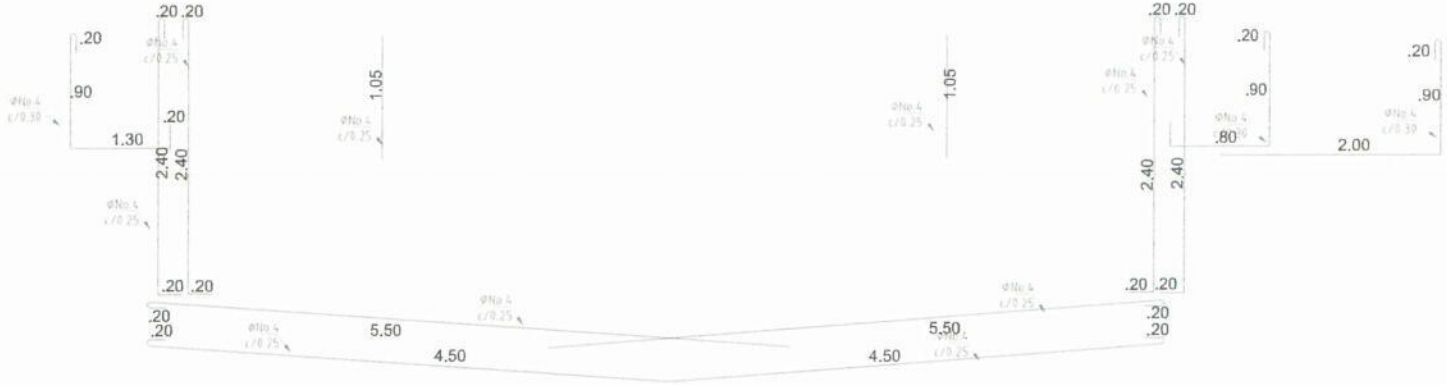

MUNICIPIO DE CUBARÁ BOYACÁ SECRETARÍA DE PLANEACIÓN Y OBRAS PÚBLICAS	CONTIENE: ACERO CORTE LONGITUDINAL	DIBUJO: DIEGO ALEJANDRO SIERRA BUSTOS MAT: 121037-0723526 NTS	DISEÑO Y APROBÓ: ARQ. JESUS IVAN QUIÑONES RUEDA MAT: A21382020-109048086	OBSERVACIONES :	FECHA: OCTUBRE 2026 ESC: N/A N° 02/03

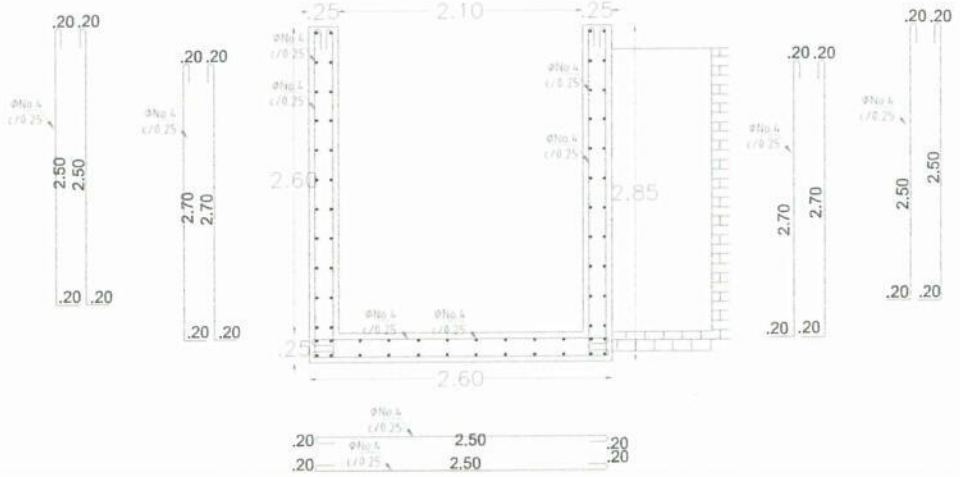

CORTE POR 4-4

ESCALA 1:40

MUNICIPIO DE CUBARÁ BOYACÁ SECRETARÍA DE PLANEACIÓN Y OBRAS PÚBLICAS	CONTIENE: ACERO CORTE TRANSVERSAL	DIBUJO: DIEGO ALEJANDRO SIERRA BUSTOS MAT: 121037-0723526 NTS	DISEÑO / APROBÓ : ARQ. JESUS IVAN QUIÑONES RUEDA MAT: A21382020-1090480880	OBSERVACIONES :	FECHA: OCTUBRE 2026 ESC: N/A N° 03/03