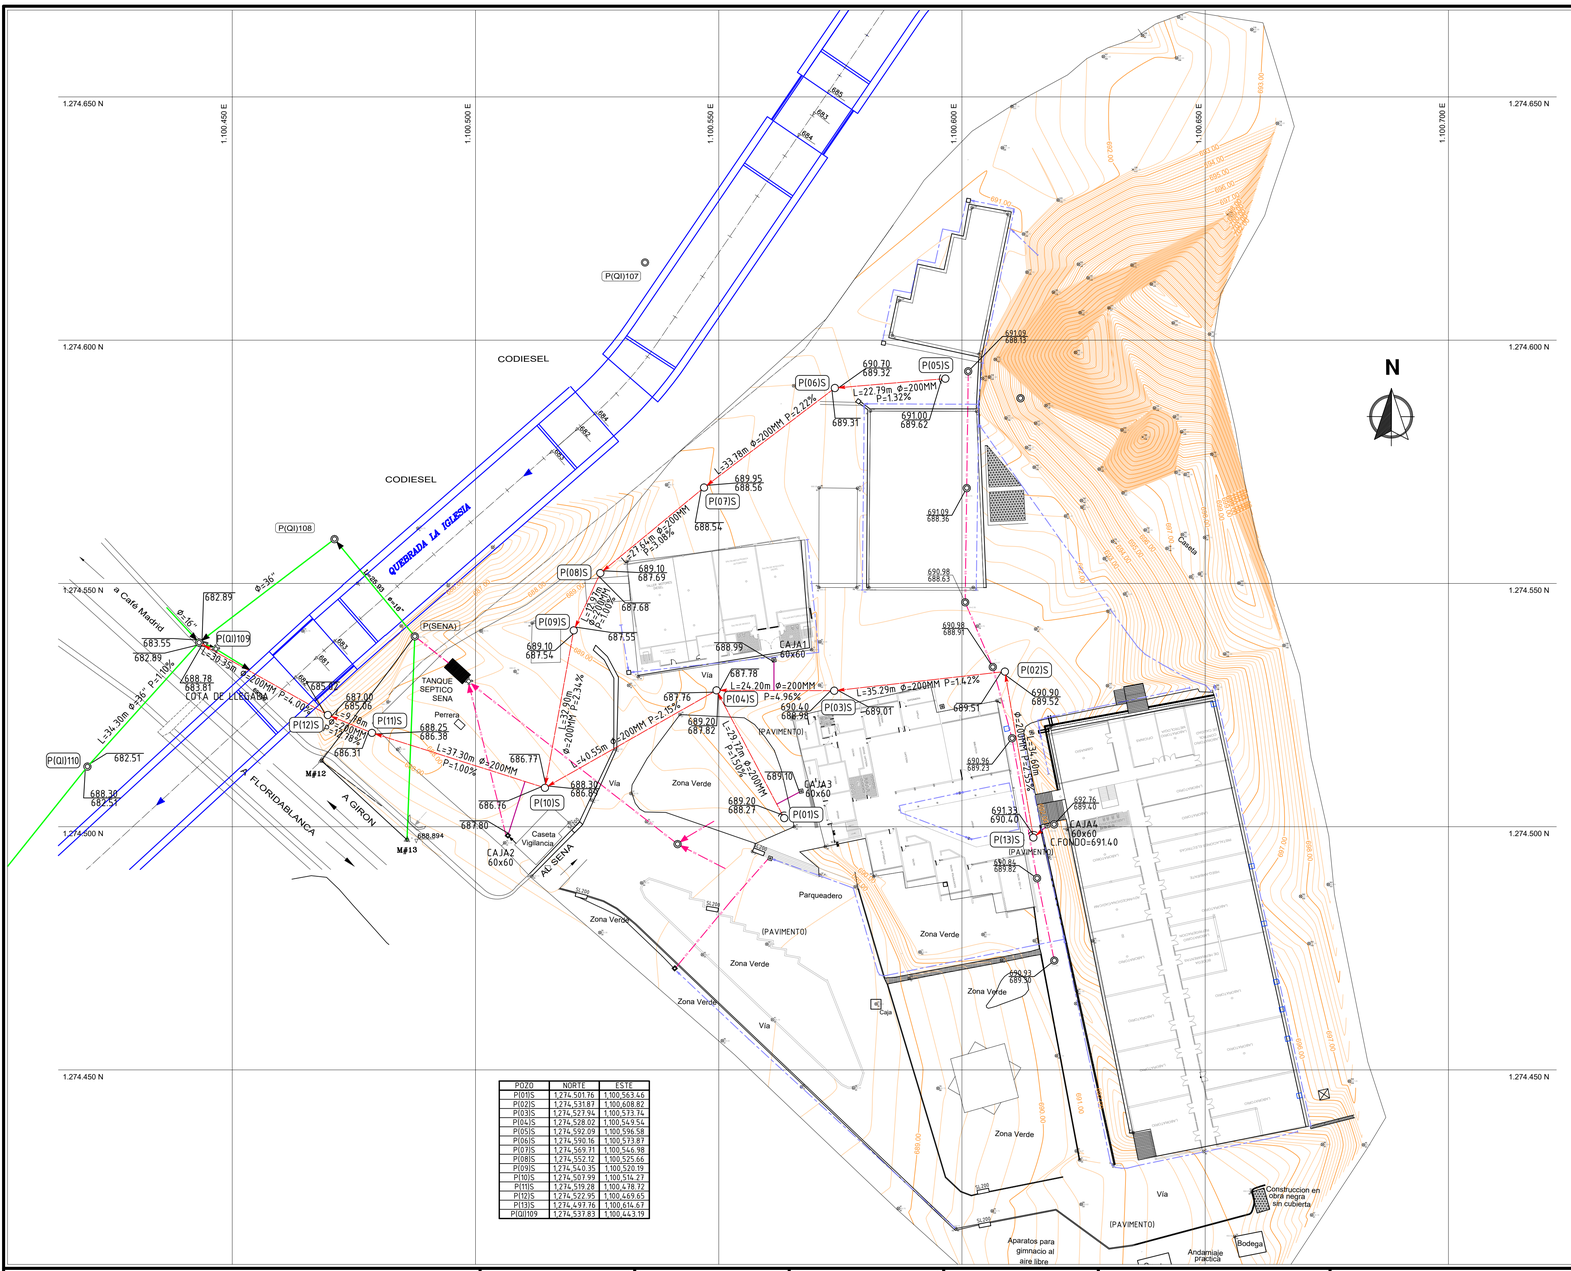


POZO	NORTE	ESTE
P(01)S	1,274,501.76	1,100,563.46
P(02)S	1,274,531.87	1,100,608.82
P(03)S	1,274,527.94	1,100,573.74
P(04)S	1,274,528.02	1,100,549.54
P(05)S	1,274,592.09	1,100,596.58
P(06)S	1,274,590.16	1,100,573.87
P(07)S	1,274,569.71	1,100,546.98
P(08)S	1,274,552.12	1,100,525.66
P(09)S	1,274,540.35	1,100,520.19
P(10)S	1,274,507.99	1,100,514.27
P(11)S	1,274,519.28	1,100,478.72
P(12)S	1,274,522.95	1,100,469.65
P(13)S	1,274,497.76	1,100,614.67
P(QI)109	1,274,537.83	1,100,443.19

CONVENCIONES PARA DIBUJO DE PLANOS

ITEM	SIMBOLO	DESCRIPCION
CAJAS		Caja de inspección existente
		Caja de inspección que sale de servicio
		Caja de inspección proyectada
		Caja de inspección a remodelar
SUMIDEROS	SL=000	Sumidero Lateral Existente
	SL=000	Sumidero Lateral Existente a remodelar
	SL=000	Sumidero Lateral Proyectado
	SL=000	Sumidero lateral que sale de servicio
		Sumidero transversal existente
GENERALES		Canaleta o cuneta existente
		Canaleta proyectada
	9.32	Curva de nivel
AREAS	0.00HÁS	Medida de las áreas aferentes proyectadas
		Línea delimitación de áreas de drenaje aferentes
COLECTORES		Red de alcantarillado combinado existente
		Red de alcantarillado combinado proyectado y/o a reponer
		Red de alcantarillado pluvial existente
		Red de alcantarilaldo pluvial proyectado y/o a reponer
		Red de alcantarillado sanitario existente
		Red de alcantarillado sanitario proyectado y/o a reponer
	SS	Red de alcantarillado que sale de servicio
		Red de alcantarillado combinado construído
		Red de alcantarillado pluvial construído
		Red de alcantarillado sanitario construído
POZOS		Pozo Existente
		Pozo Existente que sale de servicio
		Pozo Existente a remodelar
		Pozo Proyectado
		Pozo Existente con caida
		Pozo Inicial
		Pozo no investigado
	P(42-11A)	Nomenclatura de pozos

EMPRESA PUBLICA DE ALCANTARILLADO DE SANTANDER S.A. E.S.P.

DISEÑO Y CALCULO: Ing. Fabio Díaz Rojas

REVISO: Ing. Jesús Serrano / Ing. Martha Bautista

DIBUJO : FABIO DÍAZ ROJAS
LEV. TOP. :
FECHA : Octubre de 2013
ESCALA : 1 : 500

APROBADO: Ing. Ruth Islena Ardila Jaimes

REVISIONES

REFERENCIA	FECHA	RESPONS.

CENTRO INDUSTRIAL DE MANTENIMIENTO INTEGRAL SERVICIO NACIONAL DE APRENDIZAJE SENA
Kilometro 7 vía Palenque Rincón de Giron

PLANTA DE ALCANTARILLADO SANITARIO

PLANO: 01
SON: 04
Alc. Sanitario SENA Giron.dwg