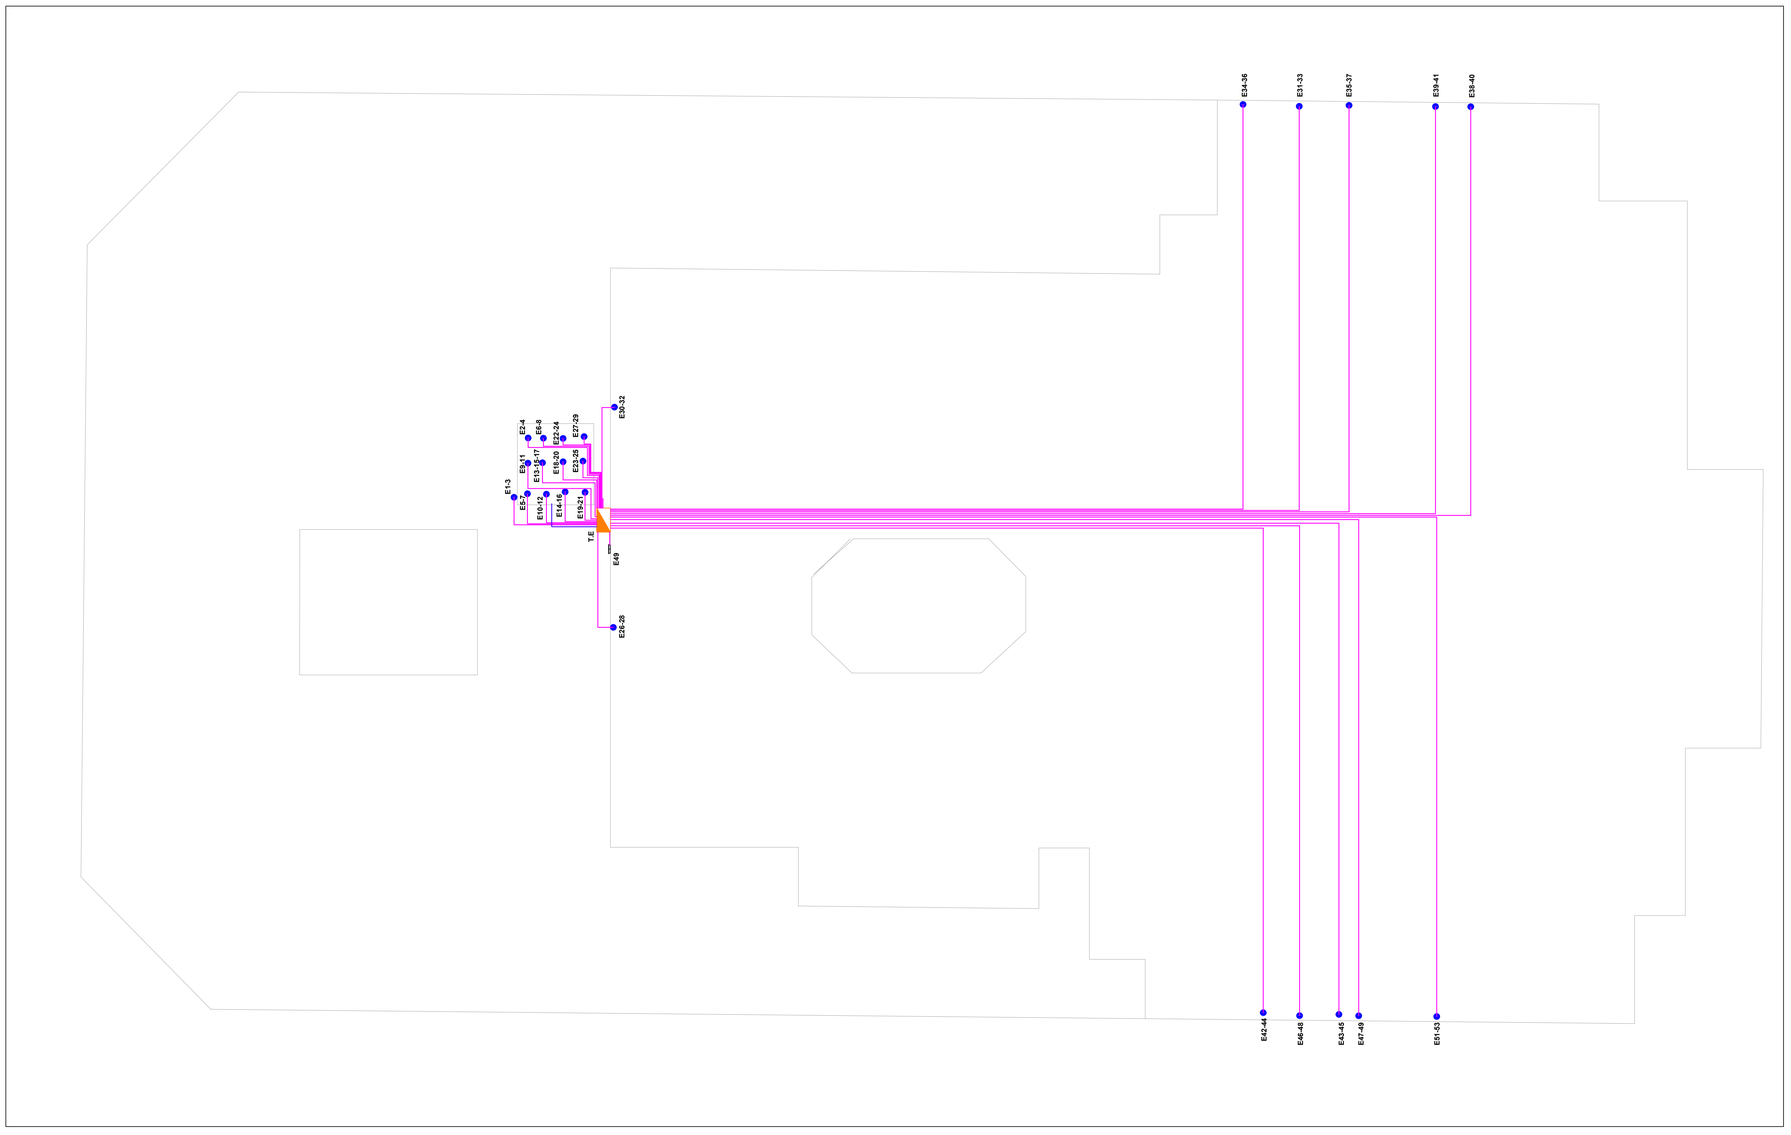


CONVENCIONES

SIMBOLO	DESCRIPCION
	Tablero de distribucion
	Bandeja de 50 cm
	Bandeja de 40 cm
	Bandeja de 20 cm
	Tablero de distribucion
	Tuberia EMT de 3/4"
	Salida de 220V para unidad condesadora
	Cofre tipo intemperie de 30*30cm

SIMBOLO	DESCRIPCION
	Tuberia de coraza metalica de 3/4"

SIMBOLO	DESCRIPCION

CONVENCIONES

SIMBOLO	DESCRIPCION

OBSERVACIONES

MODIFICACIONES

F5-001

REVISION #	CONCEPTO	FECHA	MODIFICO	REVISO/APROBO
			Firma:	Firma:
			Nombre:	Nombre:
			Firma:	Firma:
			Nombre:	Nombre:
			Firma:	Firma:
			Nombre:	Nombre:
			Firma:	Firma:
			Nombre:	Nombre:
			Firma:	Firma:
			Nombre:	Nombre:
			Firma:	Firma:
			Nombre:	Nombre:

DIBUJOS DE REFERENCIA

Presenta: Javier Orlando Villamizar Contreras
M.P. SN205-95482

Propietario: Alcaldia de Floridablanca

Proyecto: ADECUACIÓN, AMPLIACIÓN Y MODERNIZACIÓN DE LA INFRAESTRUCTURA ELÉCTRICA PARA LA ALIMENTACIÓN DE LOS SISTEMAS DE AIRE ACONDICIONADO DEL PALACIO MUNICIPAL

Direccion: Calle 5 No. 8 - 25 Floridablanca

Contiene: Red electrica aires cuarto piso

Diseño: JAVIER ORLANDO VILLAMIZAR C	**Fecha:** MAY. 2025	PLANO 3 DE 4	**Codigo:** DISEÑO ELECTRICO
Dibujo: JAVIER ORLANDO VILLAMIZAR C			
Reviso: JAVIER ORLANDO VILLAMIZAR C	**Escala:** 1:75		
Aprobo:			