
PLANO TOPOGRÁFICO SECTOR VILLA LUZ

Escala _____ 1:250

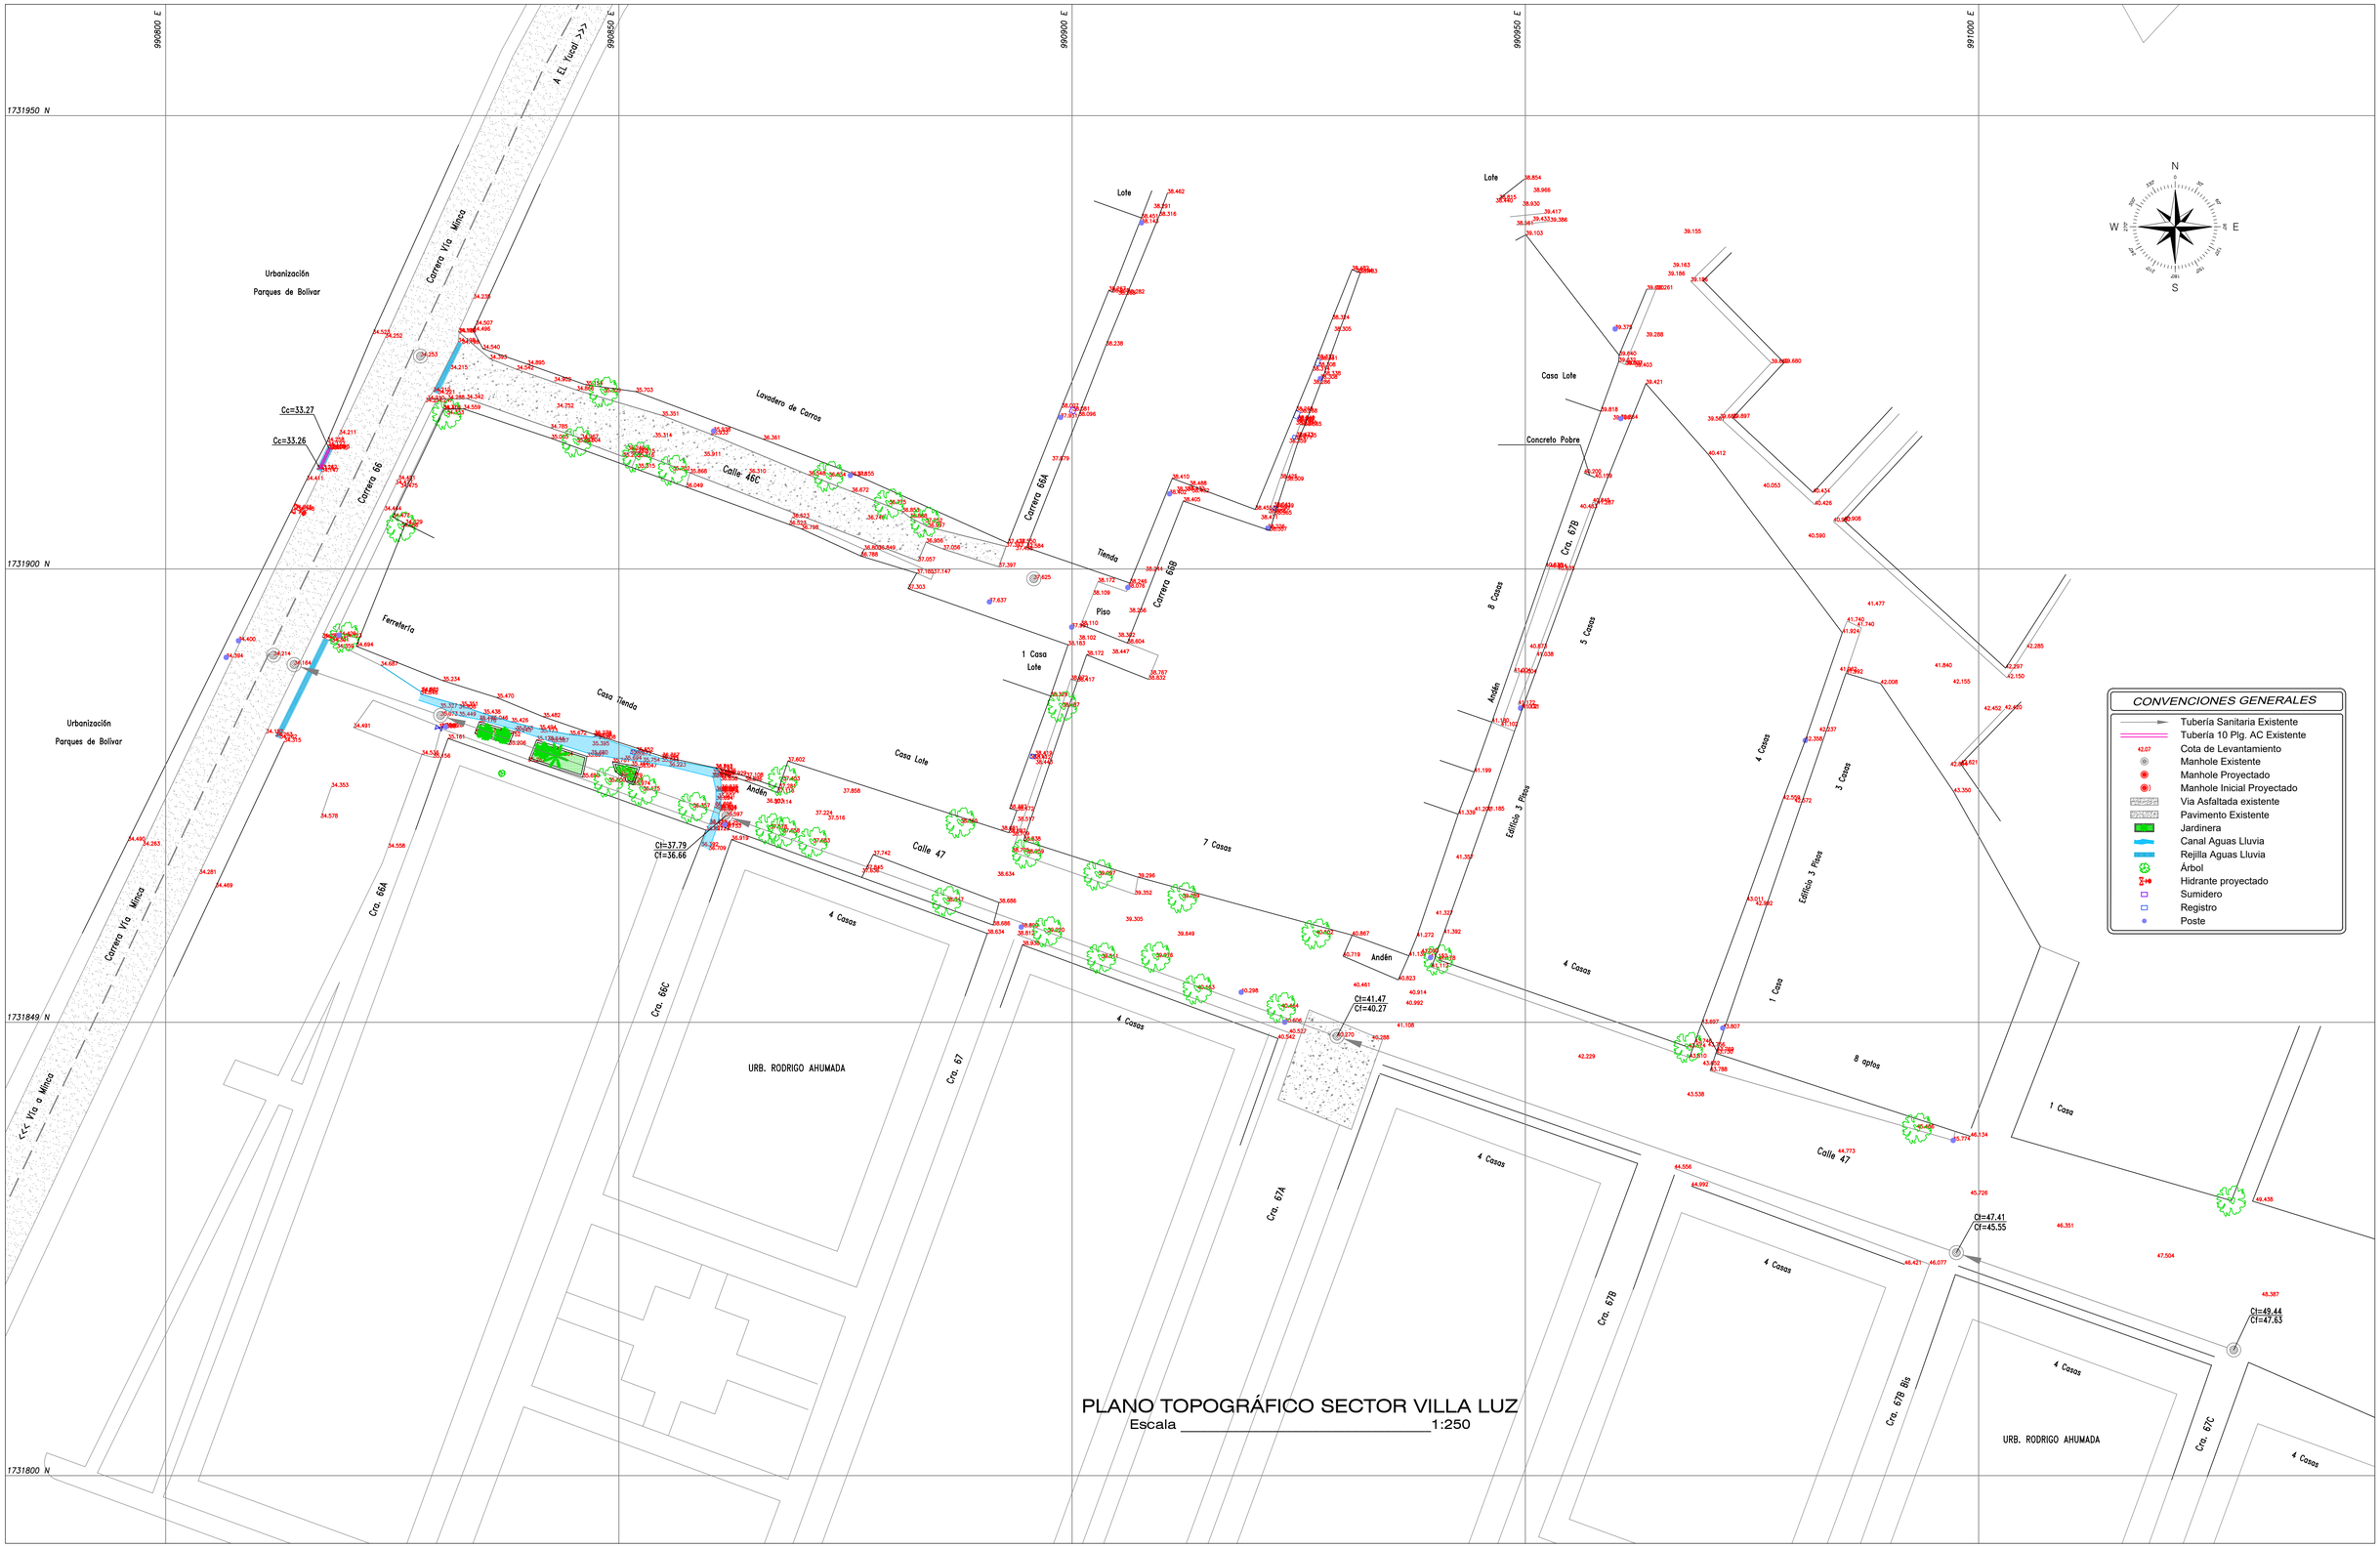

CONVENCIONES GENERALES

- Tubería Sanitaria Existente
- Tubería 10 Plg. AC Existente
- Cota de Levantamiento
- Manhole Existente
- Manhole Proyectado
- Manhole Inicial Proyectado
- Via Asfaltada existente
- Pavimento Existente
- Jardinera
- Canal Aguas Lluvia
- Rejilla Aguas Lluvia
- Árbol
- Hidrante proyectado
- Sumidero
- Registro
- Poste

ESSMAR ESP
EMPRESA DE SERVICIOS PÚBLICOS DEL DISTRITO DE SANTA MARTA

DISEÑADOR: Nombre: M.P.No.:	REVISÓ: Nombre: M.P No.:	LEVANTÓ: Nombre: WILSON ARDILA DE AGUAS L.P No.: 012459C.P.N.T.	DIBUJÓ: Arq. Ariel Arnedo M.
	APROBÓ: Nombre: M.P No.:		

LOCALIZACIÓN — SIN ESCALA

SISTEMA DE COORD. MAGNA SIRGAS

GPS	NORTE	ESTE	COTA GEOMÉTRICA

VÉRTICE GEODÉSICO DEL IGAC
COORDENADAS MEDIAS
NORTE:
ESTE:
PLANCHA

MODIFICACIONES

VERSIÓN	FECHA	REVISÓ	RESUMEN DE CAMBIOS / COMENTARIOS
00	NOV.-2024		ARCHIVO DE CREACIÓN

ESSMAR ESP
EMPRESA DE SERVICIOS PÚBLICOS DEL DISTRITO DE SANTA MARTA

SUBGERENCIA DE PROYECTOS Y SOSTENIBILIDAD

PLANO DISEÑO REDES DE ACUEDUCTO

PROYECTO Nº:

FECHA DEL PLANO: NOVIEMBRE DE 2024

ESCALA: 1:300

CONSTRUCCIÓN Y REPOSICIÓN DE REDES DE ACUEDUCTO EN DISTINTOS BARRIOS DEL DISTRITO DE SANTA MARTA

CONTIENE: LEVANTAMIENTO TOPOGRÁFICO VILLA LUZ

NOMBRE DE ARCHIVO: 1- Levantamiento Topográfico Villa Luz.dwg

PLANO No. T1/4