
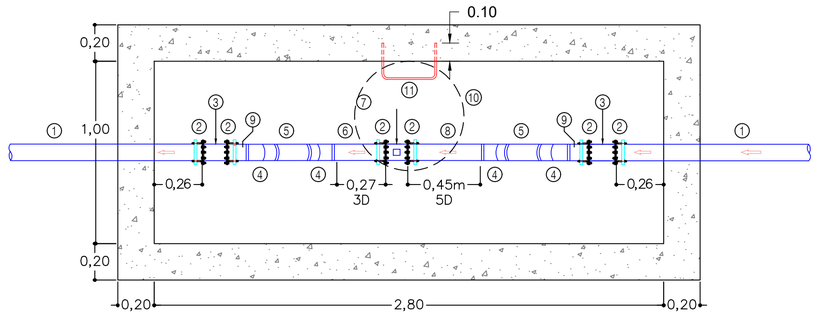



VISTA EN PLANTA

DETALLE DE INSTALACIÓN MACROMEDIDOR ELECTROMAGNÉTICO
Escala_____1:20

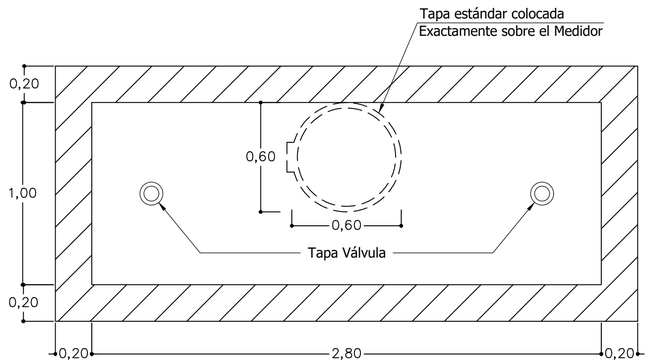


VISTA EN PLANTA

DETALLE CAJA MACROMEDIDOR ELECTROMAGNÉTICO
Escala_____1:20

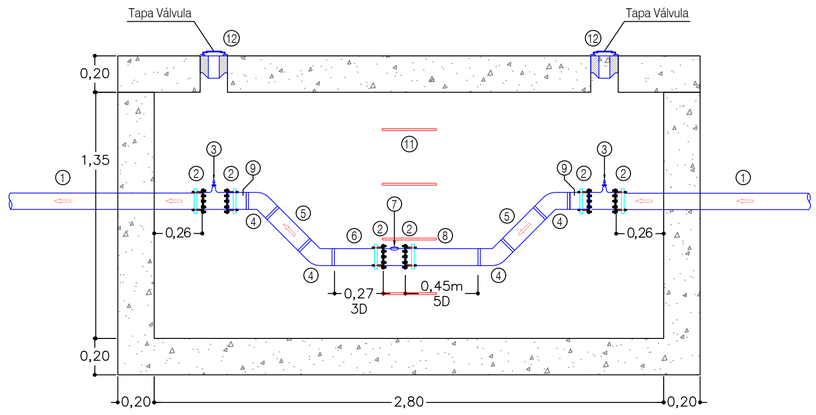

VISTA EN ALZADO

DETALLE DE INSTALACIÓN MACROMEDIDOR ELECTROMAGNÉTICO
Escala_____1:20

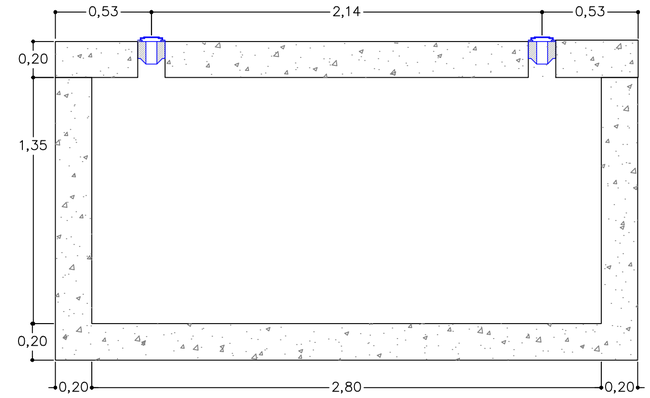

VISTA EN ALZADO

DETALLE CAJA MACROMEDIDOR ELECTROMAGNÉTICO
Escala_____1:20

CUADRO DE DESPIECE MACROMEDIDOR		
N°	DESCRIPCIÓN	CANTIDAD
1	Tubería PVC-P RDE-21 Ø 3"	
2	Brida por Acople Universal HD Ø 3"	6
3	Válvula de Compuerta Elástica HD BxB Ø 3"	2
4	Codo 45° PVC-P Ø 3"	4
5	Niple PVC-P RDE-21 Ø 3" L= 0.25 m	2
6	Niple PVC-P RDE-21 Ø 3" L= 0.27 m 3D	1
7	Macromedidor Electromagnético Ø 3" HD BxB	1
8	Niple PVC-P RDE-21 Ø 3" L= 0.45 m 5D	1
9	Niple PVC-P RDE-21 Ø 3" L= Variable	2
10	Tapa de acceso para Manhole en Hierro Dúctil	1
11	Peldaños en varilla corrugada N° 6 (3/4") de 420Mpa (60.000PSI).	4
12	Tapa Válvula	2

DETALLE N° 2 INSTALACIÓN MACROMEDIDOR ELECTROMAGNÉTICO

ESCALA_____1:20

ESSMAR ESP
EMPRESA DE SERVICIOS PÚBLICOS DEL DISTRITO DE SANTA MARTA

DISEÑADOR :
Nombre: KEYLA QUINTERO BULA
M.P No.: 151037-0667391 STD.

REVISO:
Nombre: Ing. YASMIN CONTRERAS S.
M.P No.: 44202-411555 GJA.

APROBO:
Nombre: Ing. NATALIA FERNANDEZ F.
M.P No.: 17202-370012 CLD.

LEVANTÓ :
Nombre: WILSON ARDILA DE AGUAS
L.P No.: 012459 C.P.N.T.

DIBUJÓ: ARQ. ARIEL ARNEDO MOVIL

LOCALIZACIÓN
SIN ESCALA

SISTEMA DE COORD. MAGNA SIRGAS

GPS	NORTE	ESTE	COTA GEOMÉTRICA

VÉRTICE GEODÉSICO DEL IGAC

COORDENADAS MEDIAS
NORTE:
ESTE:
PLANCHA

MODIFICACIONES

VERSIÓN	FECHA	REVISÓ	RESUMEN DE CAMBIOS / COMENTARIOS
00	NOV.-2024	J.S.P.	ARCHIVO DE CREACIÓN

ESSMAR ESP
EMPRESA DE SERVICIOS PÚBLICOS DEL DISTRITO DE SANTA MARTA
SUBGERENCIA DE PROYECTOS Y SOSTENIBILIDAD
PLANO DISEÑO REDES DE ACUEDUCTO

PROYECTO N° :
FECHA DEL PLANO: NOVIEMBRE DE 2024
ESCALA: 1:20

CONSTRUCCIÓN Y REPOSICIÓN DE REDES DE ACUEDUCTO EN DISTINTOS BARRIOS DEL DISTRITO DE SANTA MARTA

CONTIENE : DETALLE CAJA MACROMEDIDOR

NOMBRE DE ARCHIVO: 1- Diseño Redes de Acueducto Villa Luz.dwg

PLANO No. D3/12