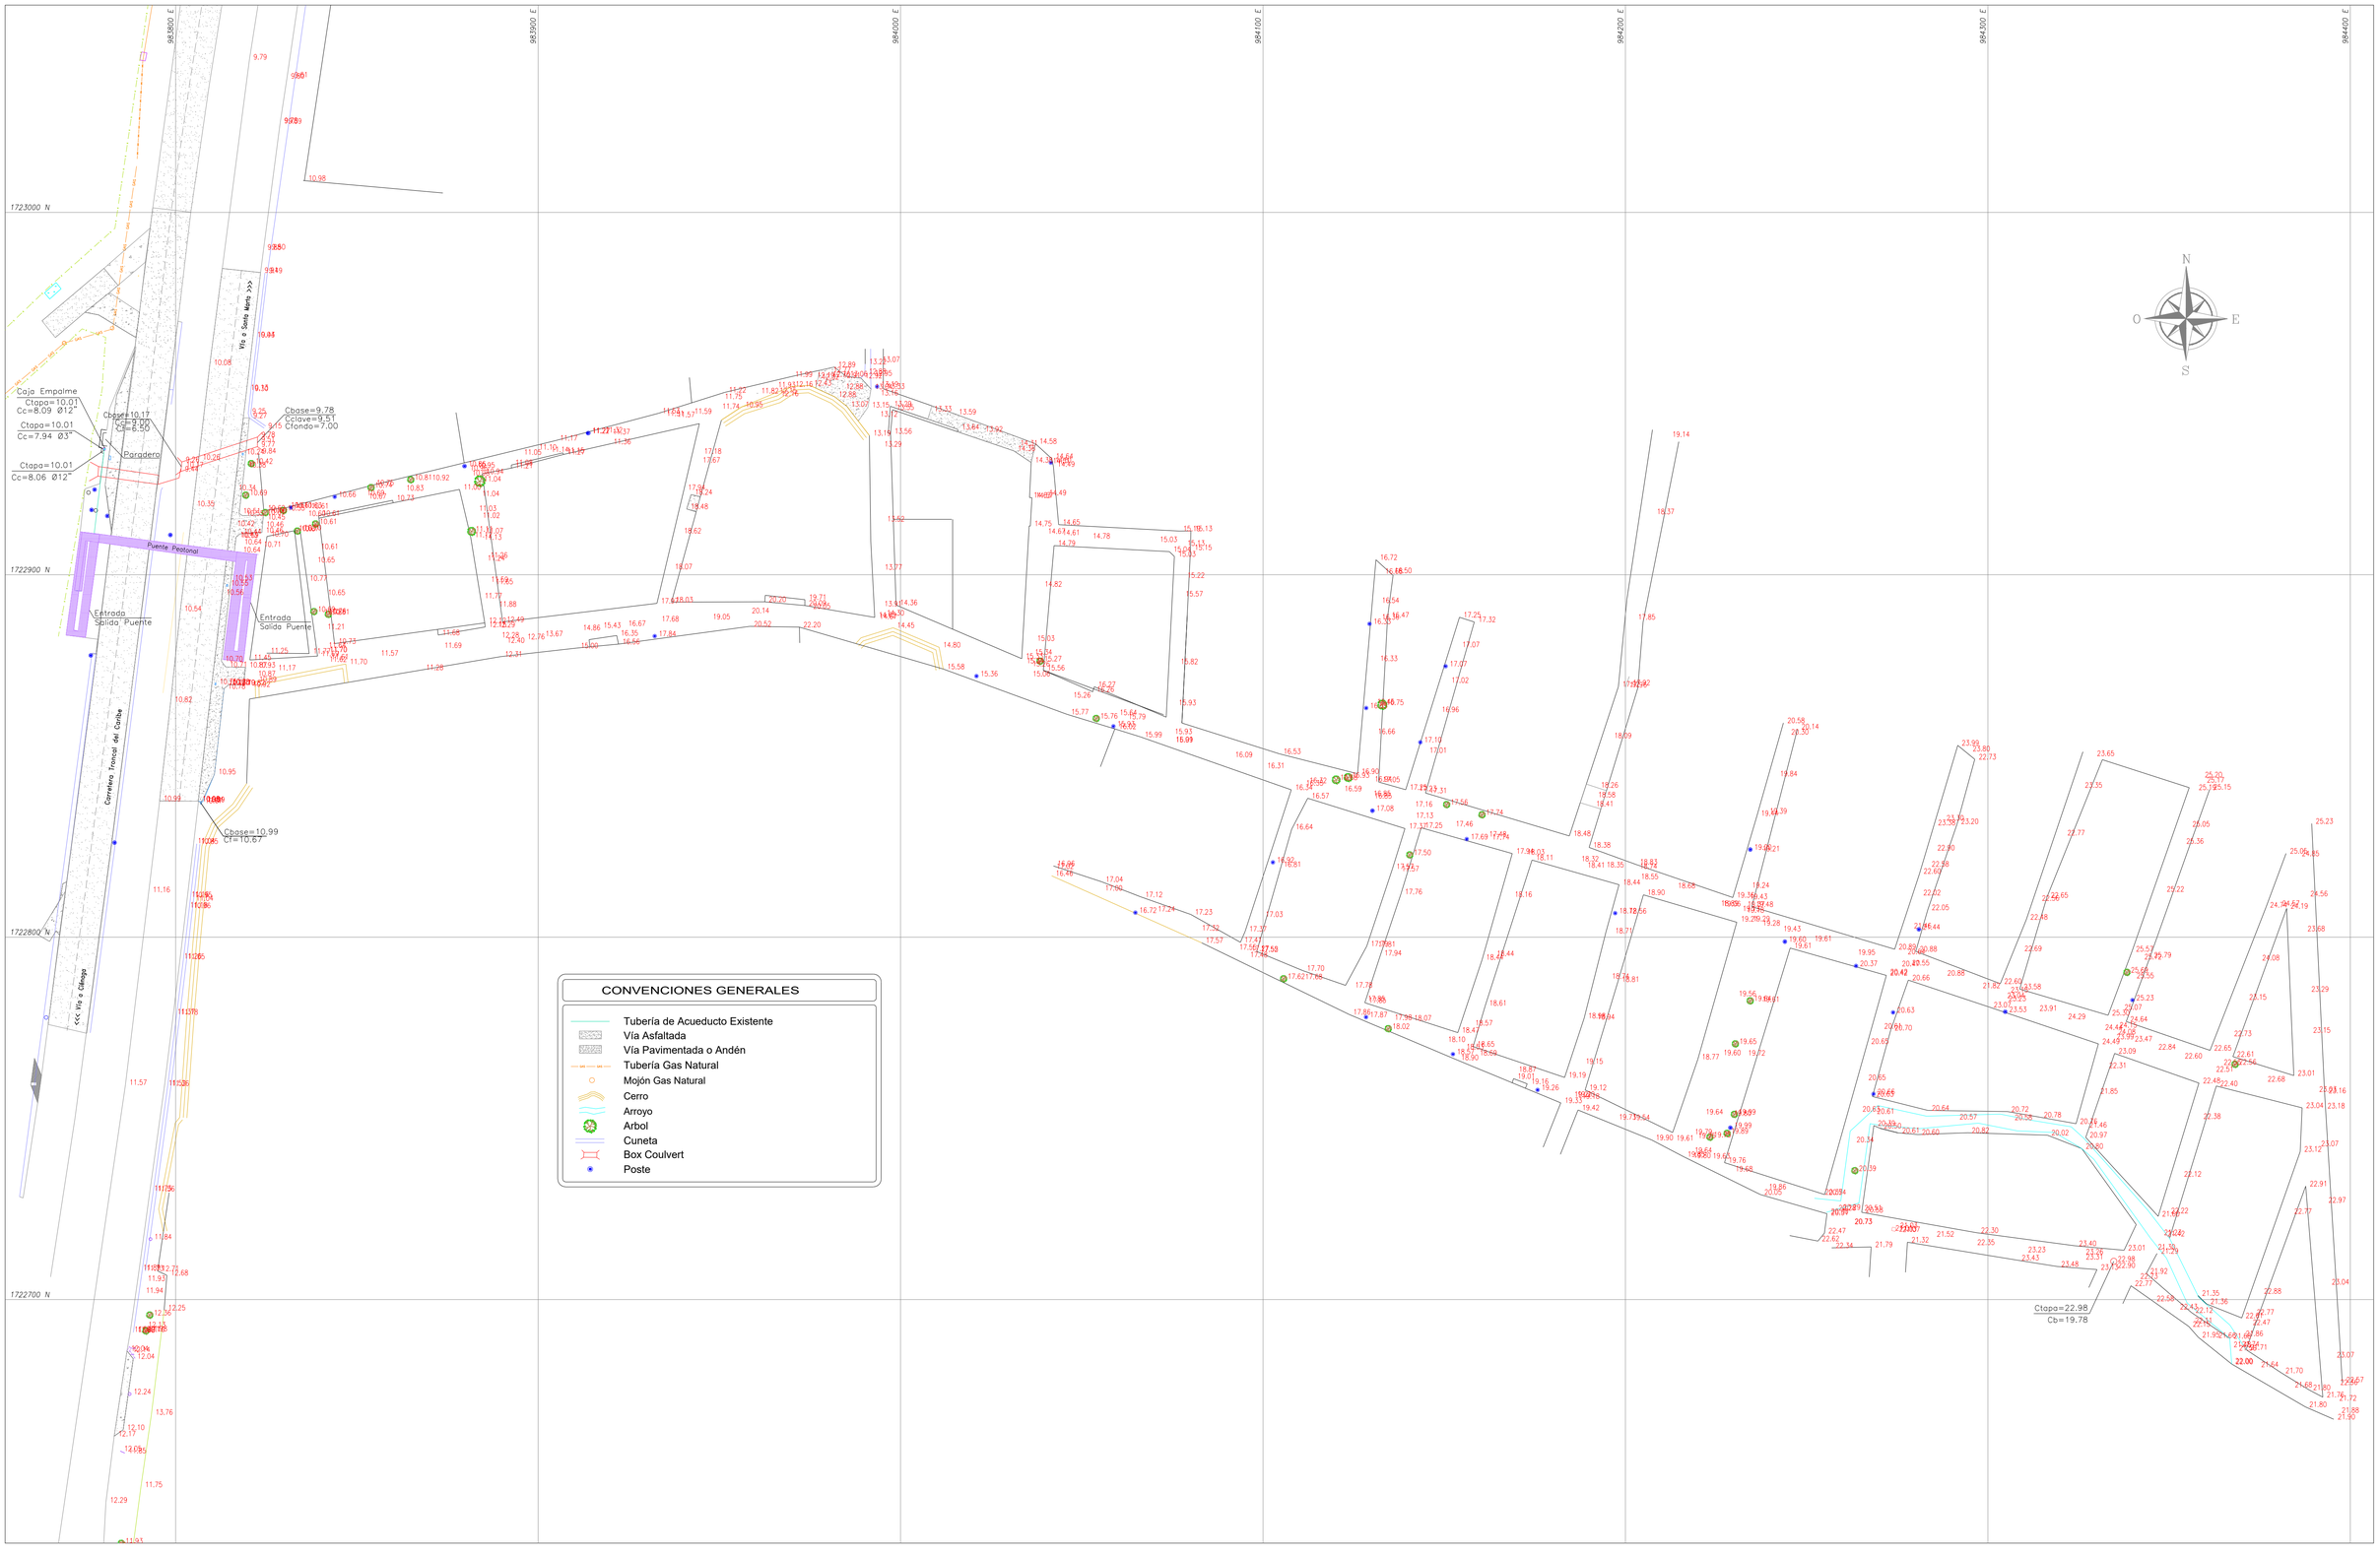


CONVENCIONES GENERALES

- Tubería de Acueducto Existente
- Vía Asfaltada
- Vía Pavimentada o Andén
- Tubería Gas Natural
- Mojón Gas Natural
- Cerro
- Arroyo
- Arbol
- Cuneta
- Box Coulvert
- Poste

ESSMAR ESP
EMPRESA DE SERVICIOS PÚBLICOS DEL DISTRITO DE SANTA MARTA

DISEÑADOR:
Nombre: JHON JIMENEZ DE LA ROSA
M.PNo.: 08260-293990ATL

REVISÓ:
Nombre: Ing. YASMIN CONTRERAS S.
M.P No.: 44202-411555 GJA.

APROBÓ:
Nombre: Ing. NATALIA FERNANDEZ F.
M.P No.: 17202-370012 CALD.

LEVANTÓ:
Nombre: WILSON ARDILA DE AGUAS
L.P No.: 012459C.P.N.T.

DIBUJÓ: Arq. Ariel Arnedo M.

LOCALIZACIÓN
SIN ESCALA

SISTEMA DE COORD. MAGNA SIRGAS

GPS	NORTE	ESTE	COTA GEOMÉTRICA

VÉRTICE GEODÉSICO DEL IGAC

COORDENADAS MEDIAS
NORTE:
ESTE:
PLANCHA

MODIFICACIONES

VERSIÓN	FECHA	REVISÓ	RESUMEN DE CAMBIOS / COMENTARIOS
00	NOV.-2024	Y.C.S.	ARCHIVO DE CREACIÓN

ESSMAR ESP
EMPRESA DE SERVICIOS PÚBLICOS DEL DISTRITO DE SANTA MARTA

SUBGERENCIA DE PROYECTOS Y SOSTENIBILIDAD

PLANO TOPOGRÁFICO

PROYECTON°:

FECHA DEL PLANO: NOVIEMBRE DE 2024

ESCALA: 1:750

CONSTRUCCIÓN Y REPOSICIÓN DE REDES DE ACUEDUCTO EN DISTINTOS BARRIOS DEL DISTRITO DE SANTA MARTA

CONTIENE: LEVANTAMIENTO TOPOGRÁFICO BARRIO ANA CAROLINA

NOMBRE DE ARCHIVO: 1- Levantamiento Topografico Ana Carolina.dwg

PLANO No. T4/4