
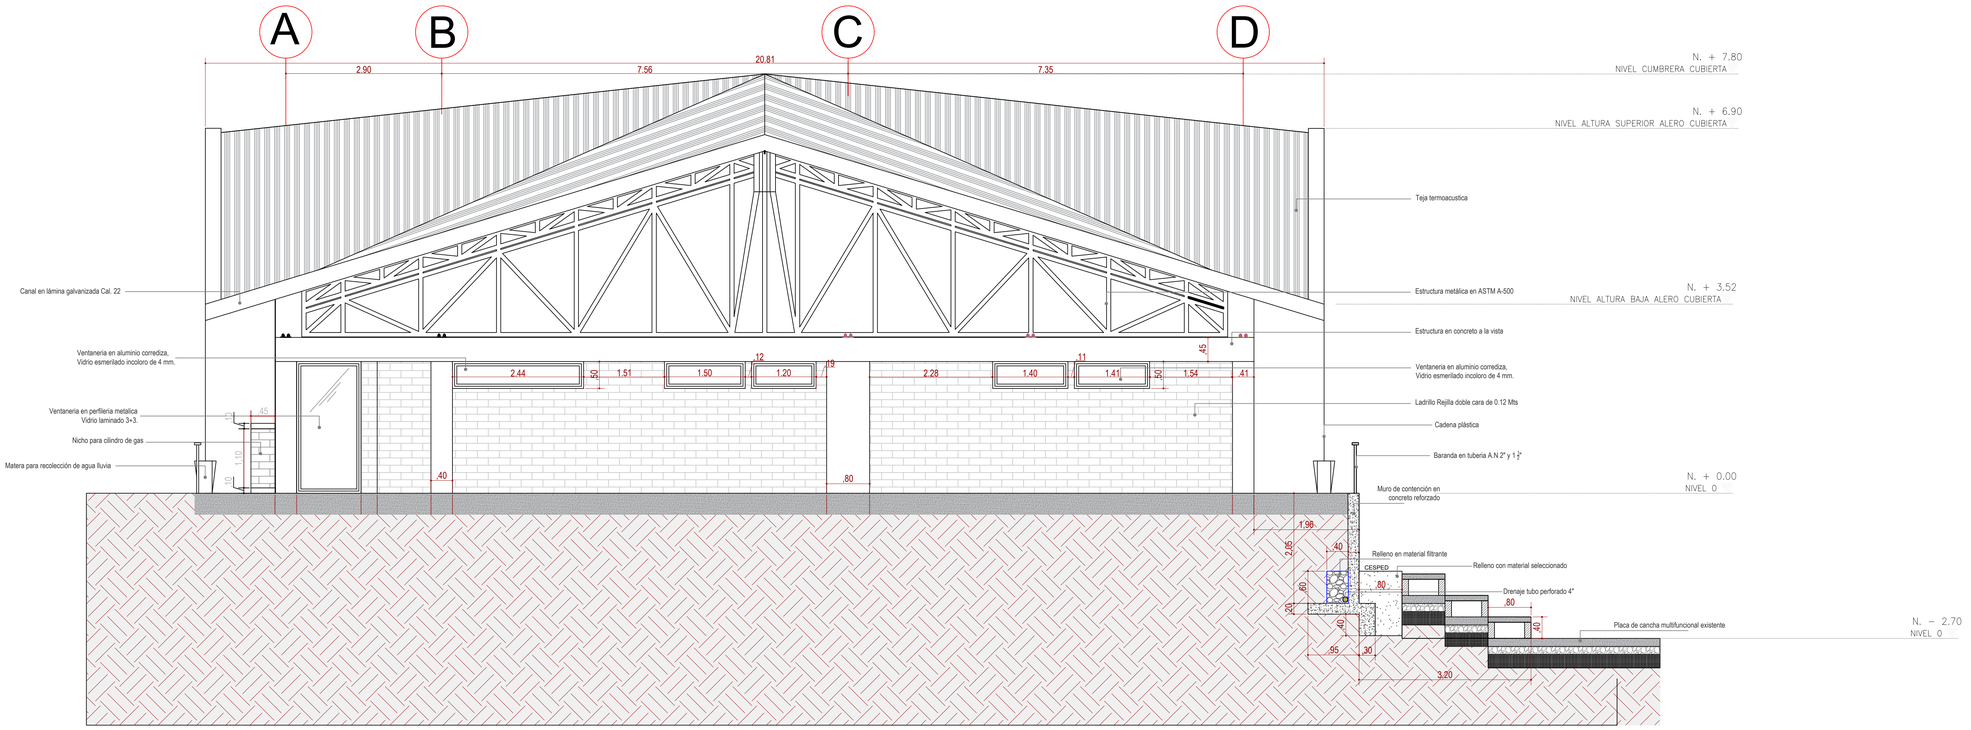


FACHADA LATERAL IZQ

ESC. 1:50

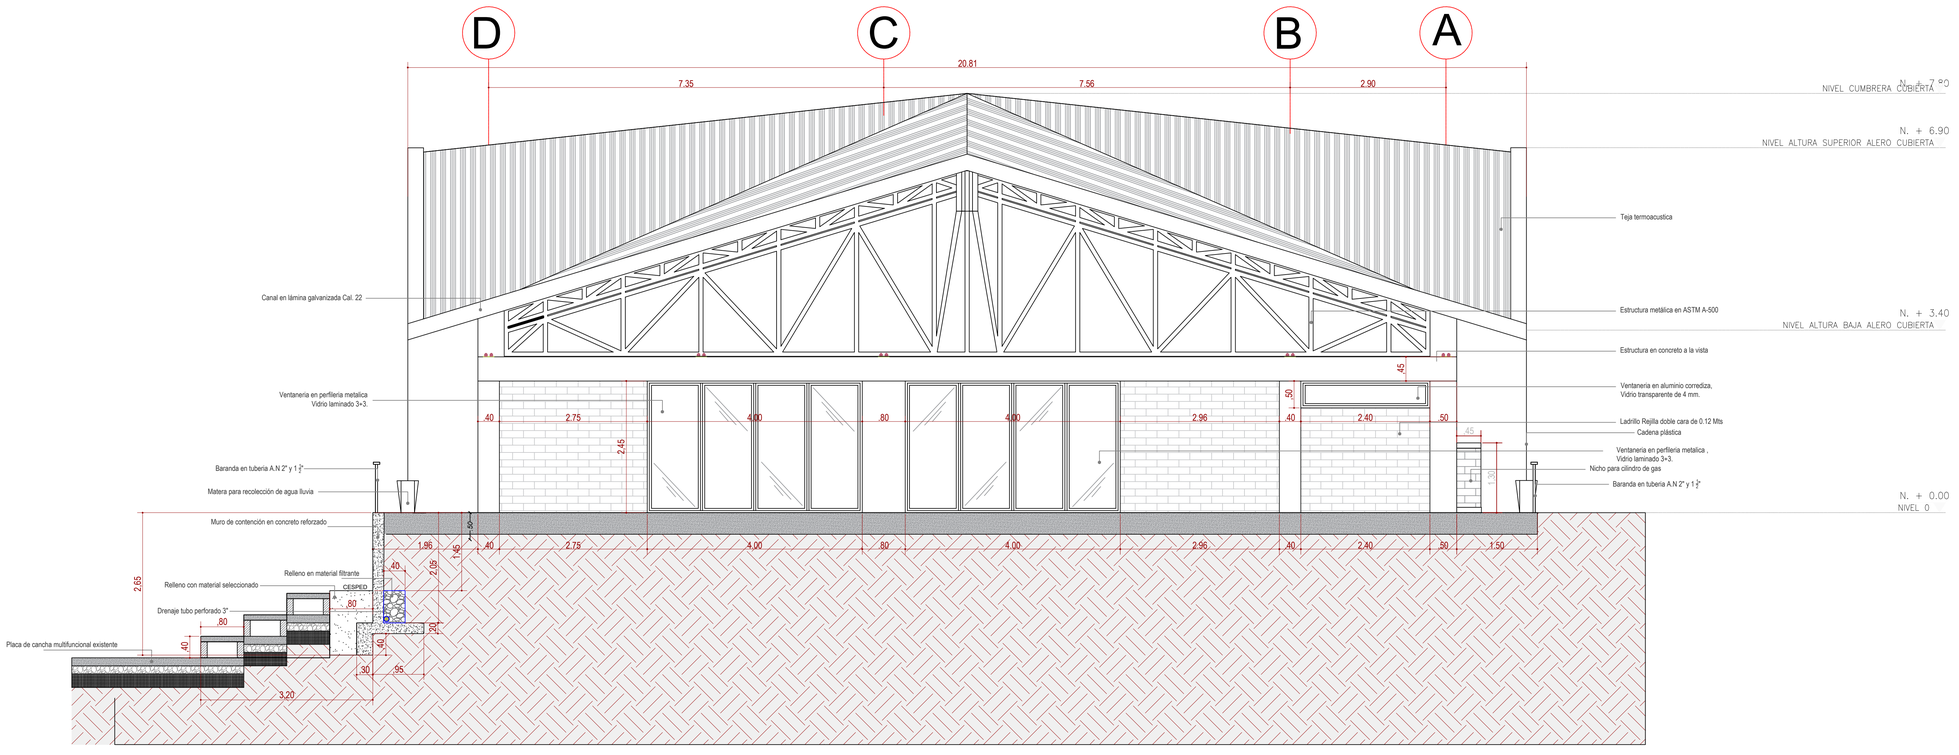

FACHADA LATERAL DER

ESC. 1:50

CONTRATANTE:

MUNICIPIO DE ZIPAQUIRÁ DEPARTAMENTO DE CUNDINAMARCA

CONTRATISTA:

CONSORCIO SI-GE 2025

CC-804-2025

REALIZAR LA FASE DE VIABILIZACIÓN (ESTUDIOS Y DISEÑOS) DEL PROYECTO PARA LA CONSTRUCCIÓN DE 1 SALÓN COMUNAL POLIFUNCIONAL EN LA VEREDA RÍO FRÍO DEL MUNICIPIO DE ZIPAQUIRÁ, CUNDINAMARCA.

CONTIENE:

- **FACHADA LATERAL DER**
- **FACHADA LATERAL IZQ**

MODALIDAD: OBRA NUEVA
USO: DOTACIONAL (SALÓN COMUNAL)

REALIZÓ:

ARQ. SEBASTIAN FELIPE PACHÓN ROMERO
Mat: A1072021-1076669245

REVISÓ:

JULLY RAQUEL BONILLA BEJARANO
REP. LEGAL CONSORCIO SI-GE 2025

APROBÓ:

SANDRA MILENA ATUESTA ALVARADO
SUPERVISORA

LOCALIZACIÓN:

MUNICIPIO DE ZIPAQUIRÁ
LOTE EL LLANO

Matrícula Inmobiliaria No. 176-181272
Cédula catastral
25-899-00-00-00-00-0012-0455-0-00-00-0000

CONVENCIONES

SIMBOLO	DESCRIPCION
25.70% / N. + 6.70 NIVEL CUMBRERA CUBIERTA / Ⓒ	Pendientes Niveles Ejes Lineas de Corte Cotas de Distancia

CUADRO DE ÁREAS

DESCRIPCIÓN	ÁREA
AREA TOTAL DE INTERVENCION	511.00 M²
AREA TOTAL DENTRO DE MUROS	300.00 M²
AREA PASILLO EXTERIOR	148.00 M²
AREA URBANISMO	60.52 M²

CUADRO DE ÁREAS

DESCRIPCIÓN	ÁREA
SALÓN MULTIPROPOSITO	184.66 M²
TARIMA	28.91 M²
COCINA	15.65 M²
BAÑO DE MUJERES	7.35 M²
BAÑO HOMBRES	7.27 M²
BAÑO MOVILIDAD REDUCIDA	6.02 M²
OFICINA	14.88 M²
BODEGA	16.41 M²
CUARTO DE ASEO	5.50 M²
ÁREA TOTAL	286.65 M²

PLACA TANQUE AEREO	7.95 M²

PROPIETARIO:

MUNICIPIO DE ZIPAQUIRÁ
NIT. 899.999.318-6
R/L. FABIAN MAURICIO ROJAS GARCIA

FECHA:

Julio de 2026

PLANCHA:

5/7

ESCALA:

PLANTA - 1 : 50