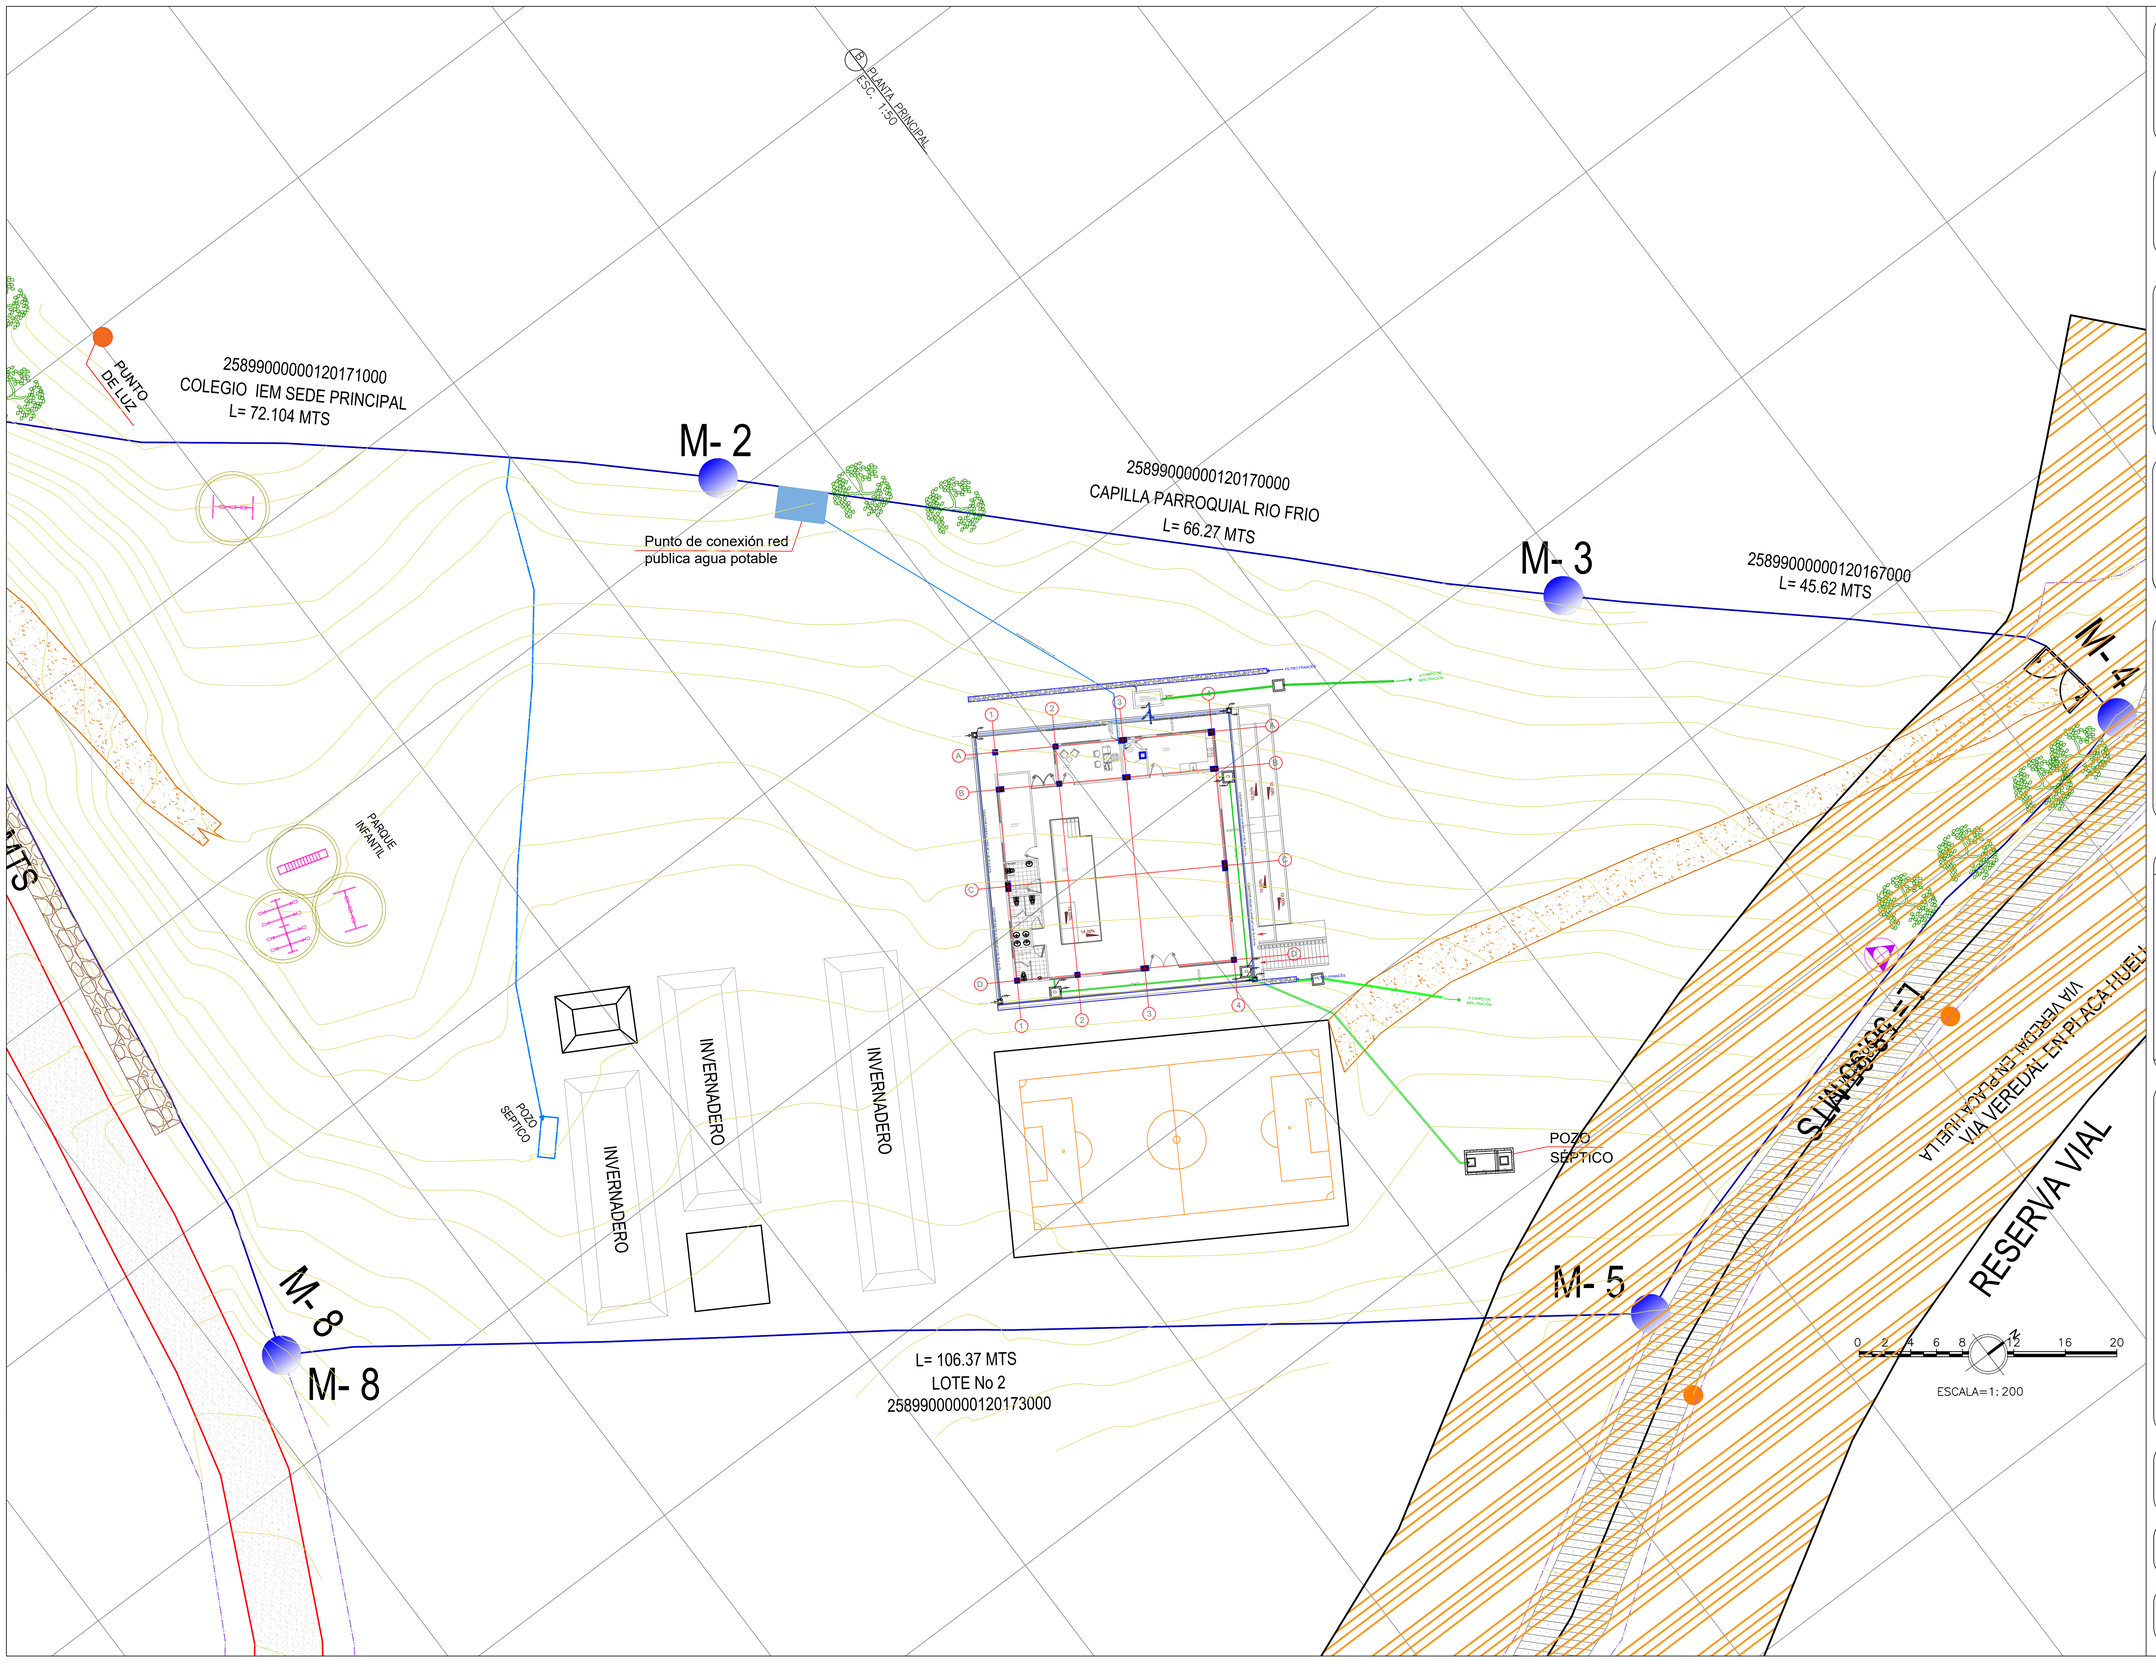


CONTRATANTE:

MUNICIPIO DE ZIPAQUIRÁ DEPARTAMENTO DE CUNDINAMARCA

CONTRATISTA:

CONSORCIO SI-GE 2025

CC-804-2025

REALIZAR LA FASE DE VIABILIZACIÓN (ESTUDIOS Y DISEÑOS) DEL PROYECTO PARA LA CONSTRUCCIÓN DE 1 SALÓN COMUNAL POLIFUNCIONAL EN LA VEREDA RÍO FRÍO DEL MUNICIPIO DE ZIPAQUIRÁ, CUNDINAMARCA.

CONTIENE:

- **PLANTA GENERAL DE LOCALIZACION**

MODALIDAD: OBRA NUEVA
USO: DOTACIONAL (SALÓN COMUNAL)

REALIZÓ:

ING. PEDRO JULIO BAREÑO MORENO
Mat: 25202-248434 CND

REVISÓ:

JULLY PAOLA BONILLA BEJARANO
REP. LEGAL CONSORCIO SI-GE 2025

APROBÓ:

SANDRA MILENA ATUESTA ALVARADO
SUPERVISORA

LOCALIZACIÓN:

MUNICIPIO DE ZIPAQUIRÁ
LOTE EL LLANO

Matrícula Inmobiliaria No. 176-181272
Cédula catastral
25-899-00-00-00-00-0012-0455-0-00-00-0000

CONVENCIONES	
SIMBOLO	DESCRIPCION
	Tubería de agua potable
VC AP⌀—"	Valvula de corte
℄	Ejes

CUADRO DE ÁREAS	
DESCRIPCIÓN	ÁREA
SALÓN MULTIPROPOSITO	295.37 M²
TARIMA	27.40 M²
COCINA	17.62 M²
BAÑO DE MUJERES	11.20 M²
BAÑO HOMBRES	11.00 M²
BAÑO MOVILIDAD REDUCIDA	7.00 M²
OFICINA	17.26 M²
BODEGA 1	18.07 M²
BODEGA 2	15.96 M²
CUARTO DE ASEO	6.89 M²
ÁREA TOTAL	427.77 M²

PROPIETARIO:

MUNICIPIO DE ZIPAQUIRÁ
NIT. 899.999.318-6
R/L. FABIAN MAURICIO ROJAS GARCÍA

FECHA: Julio 2026

PLANCHA: 1/5

ESCALA: **PLANTA - 1 : 200**