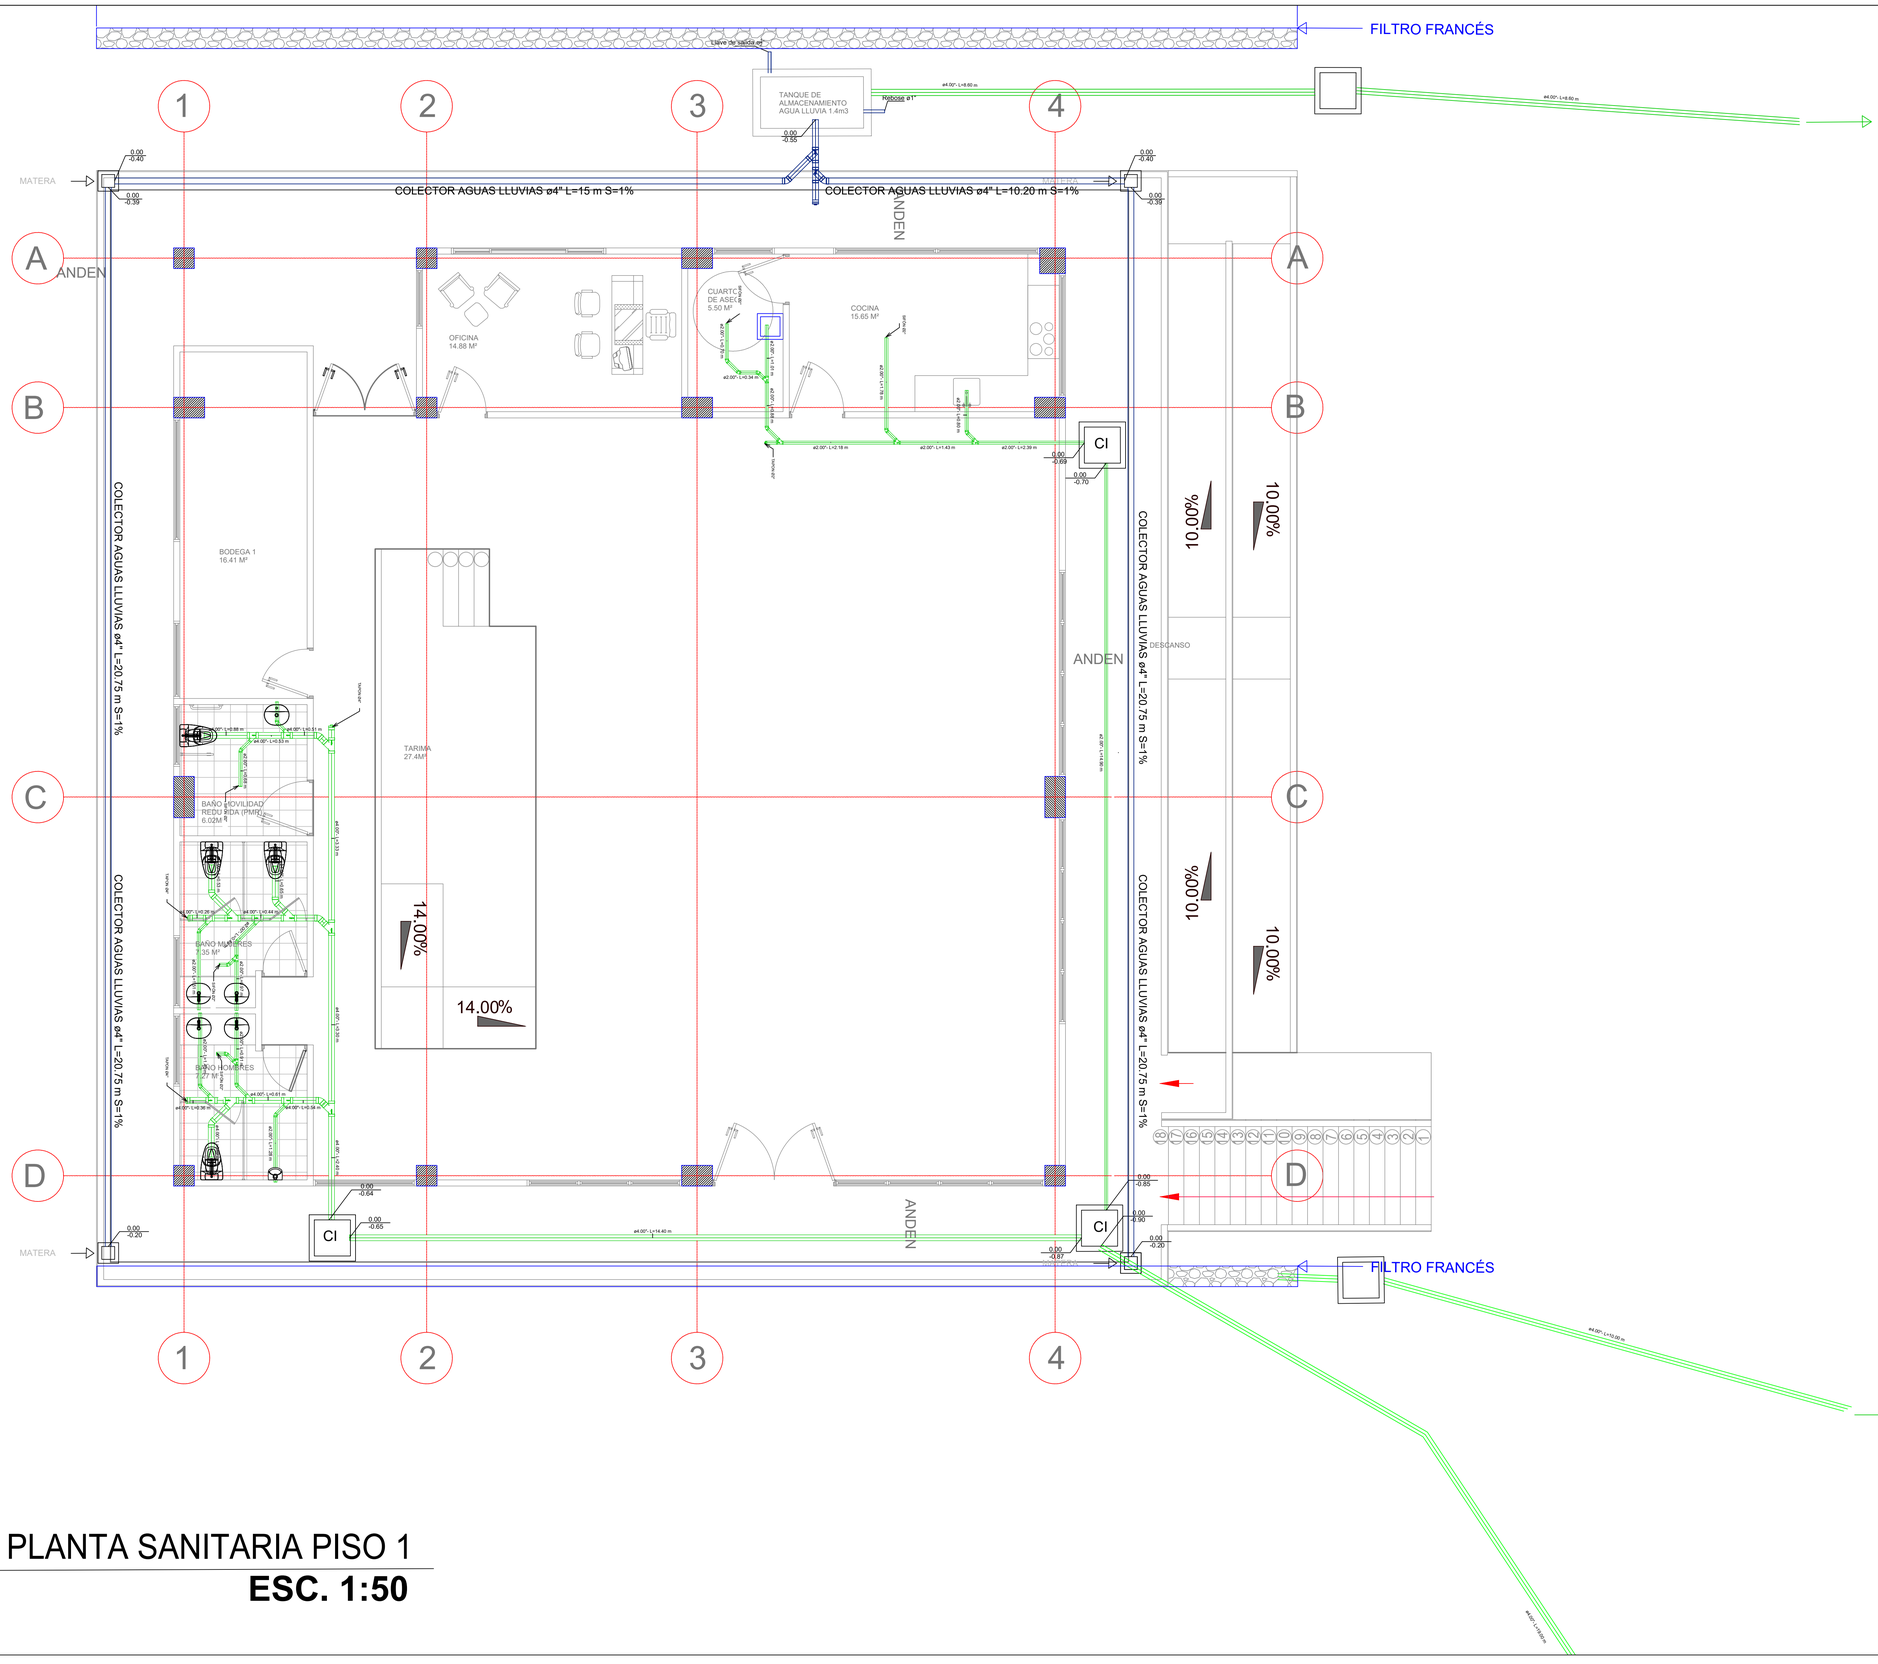



# PLANTA SANITARIA PISO 1

## ESC. 1:50

**CONTRATANTE:**

**MUNICIPIO DE ZIPAQUIRÁ DEPARTAMENTO DE CUNDINAMARCA**

**CONTRATISTA:**

**CONSORCIO SI-GE 2025**

## CC-804-2025

**REALIZAR LA FASE DE VIABILIZACIÓN (ESTUDIOS Y DISEÑOS) DEL PROYECTO PARA LA CONSTRUCCIÓN DE 1 SALÓN COMUNAL POLIFUNCIONAL EN LA VEREDA RÍO FRÍO DEL MUNICIPIO DE ZIPAQUIRÁ, CUNDINAMARCA.**

## CONTIENE:

**PLANTA GENERAL SALON MULTIPROPOSITO - RED DE DESAGUES**

MODALIDAD: OBRA NUEVA
USO: DOTACIONAL (SALÓN COMUNAL)

**REALIZÓ:**

ING. PEDRO JULIO BAREÑO MORENO
Mat: 25202-248434 CND

**REVISÓ:**

JULLY PAOLA BONILLA BEJARANO
**REP. LEGAL CONSORCIO SI-GE 2025**

**APROBÓ:**

SANDRA MILENA ATUESTA ALVARADO
**SUPERVISORA**

**LOCALIZACIÓN:**

MUNICIPIO DE ZIPAQUIRÁ
LOTE EL LLANO

Matrícula Inmobiliaria No. 176-181272
Cédula catastral
25-899-00-00-00-00-0012-0455-0-00-00-0000

CONVENCIONES

| SIMBOLO | DESCRIPCION |
|---|---|
| | Tubería de agua potable |
| VC AP⌀—" | Valvula de corte |
| Ⓒ | Ejes |

CUADRO DE ÁREAS

| DESCRIPCIÓN | ÁREA |
|---|---|
| SALÓN MULTIPROPOSITO | 295.37 M² |
| TARIMA | 27.40 M² |
| COCINA | 17.62 M² |
| BAÑO DE MUJERES | 11.20 M² |
| BAÑO HOMBRES | 11.00 M² |
| BAÑO MOVILIDAD REDUCIDA | 7.00 M² |
| OFICINA | 17.26 M² |
| BODEGA 1 | 18.07 M² |
| BODEGA 2 | 15.96 M² |
| CUARTO DE ASEO | 6.89 M² |
| ÁREA TOTAL | 427.77 M² |

**PROPIETARIO:**

MUNICIPIO DE ZIPAQUIRÁ
NIT. 899.999.318-6
R/L. FABIAN MAURICIO ROJAS GARCÍA

**FECHA:** Julio 2026

**PLANCHA:** 4/5

**ESCALA:** **PLANTA - 1 : 50**