

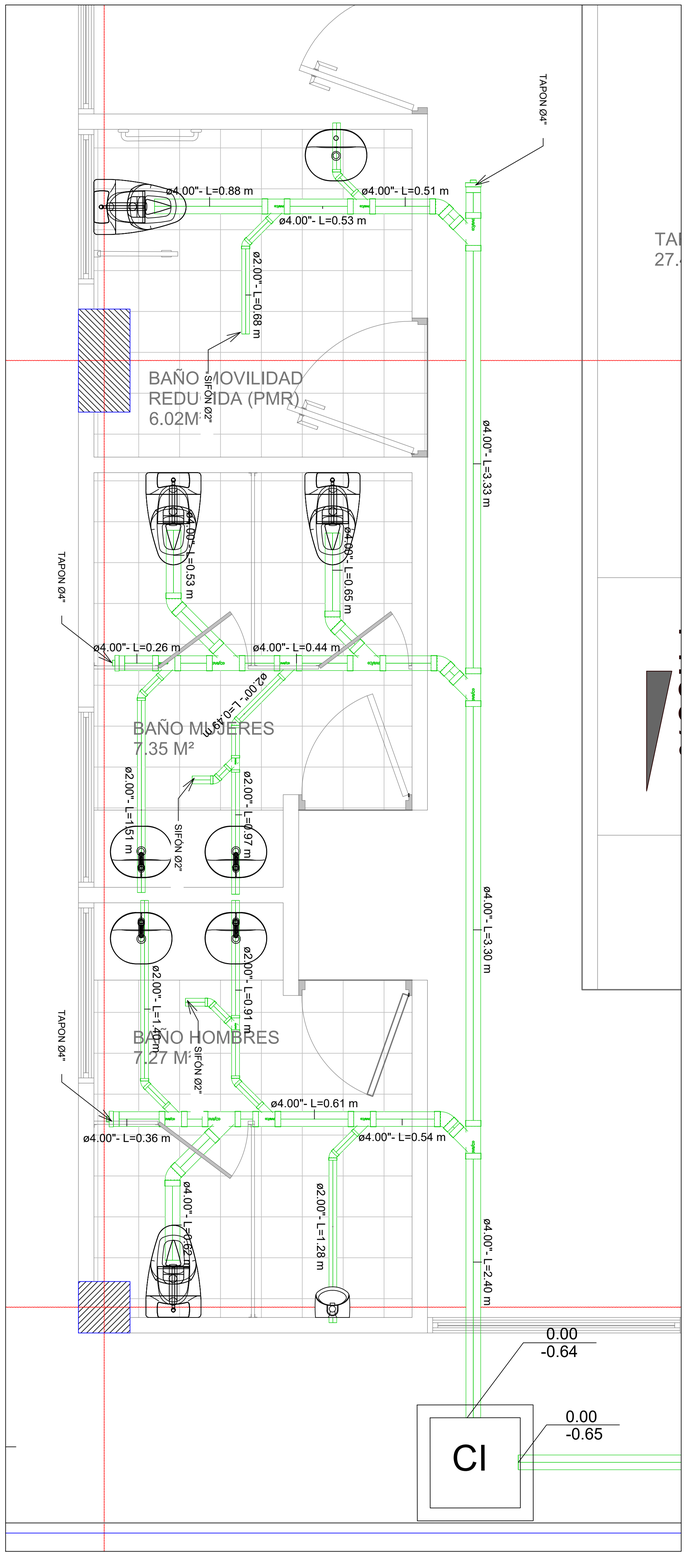



PLANTA RED POTABLE UNIDAD SANITARIA 1
ESC. 1:20

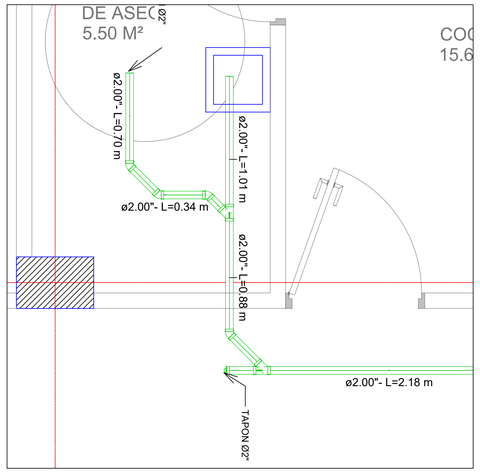



PLANTA RED CUARTO DE ASEO
ESC. 1:20

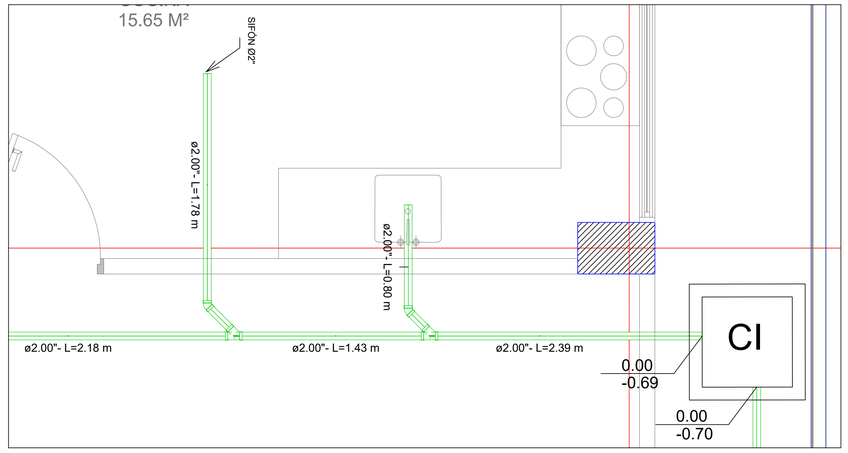


PLANTA RED POTABLE COCINA
ESC. 1:20

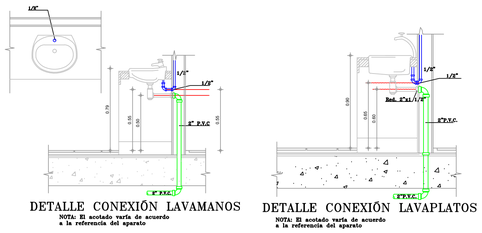

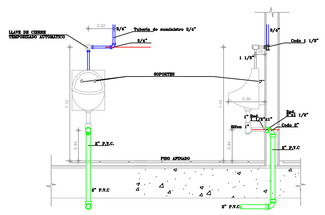

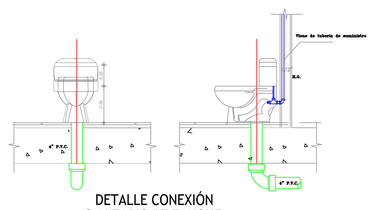

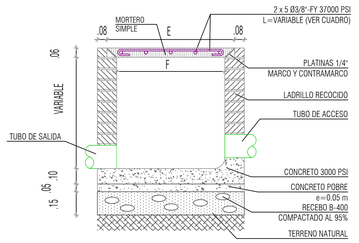


DETALLE CAJA DE INSPECCIÓN


ESCALA _____ 1:100

NOTAS SANITARIAS

- DIAMETROS INDICADOS EN PULGADAS
- TODA LA TUBERIA SERA DE PVC SANITARIO EN LOS DIAMETROS INDICADOS
- TODA LA INSTALACION SANITARIA CONTARA CON UN SISTEMA DE VENTILACION.
- TODAS LAS TUBERIAS TENDRAN UNA PENDIENTE DEL 2 %
- LAS TRAYECTORIAS DE LAS TUBERIAS SE RESPETARAN EN LO POSIBLE SEGUN LOS PLANOS Y SE PODRAN VARIAR DE ACUERDO CON LA DIRECCION DE LA OBRA.
- NO CALENTAR LA TUBERIA PARA HACER CONEXIONES Y/O UNIONES.
- LA TUBERIA DE DESAGUE SERA DE MATERIAL PVC-S VERIFICAR LA PENDIENTE DE LA TUBERIA ANTES DEL TAPADO DE LA MISMA.
- LAS CAJA DE INSPECCIÓN ESTARÁN PAÑETADAS CON MORTERO 1:3 (CEMENTO ARENA) Y TENDRÁN MEDIA CAÑA EN LA PARTE INFERIOR.
- TAPAR CORRECTAMENTE LAS CAJAS DE INSPECCIÓN A FIN DE NO PERMITIR LA SALIDA DE GASES Y MALOS OLORES.

DIMENSIONES CAJAS DE INSPECCIÓN (EN METROS)				
DIMENSIÓN	E	F	LARGO VARILLAS	PROFUNDIDAD
0.70x0.70 (B)	0.60	0.70	0.75	0.40-1.00

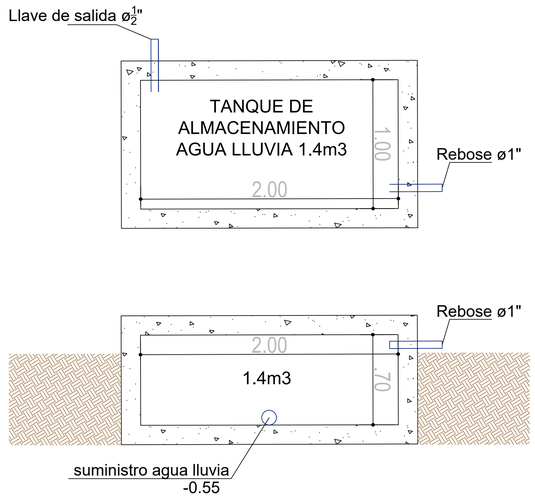

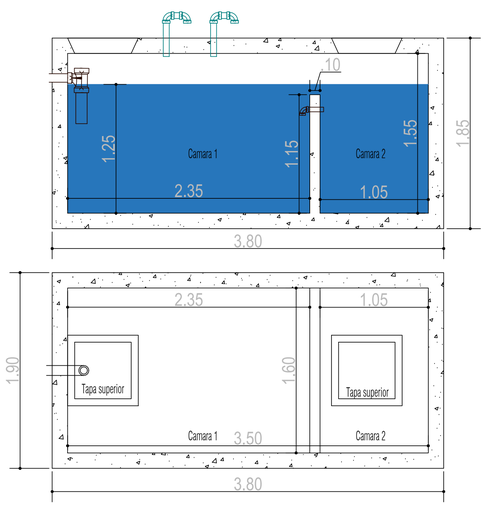

POZO SEPTICO
ESC. 1:25

CONVENCIONES	
SIMBOLO	DESCRIPCION
	Tuberia de agua potable
VC APØ–"	Valvula de corte
	Ejes

CUADRO DE ÁREAS	
DESCRIPCIÓN	ÁREA
SALÓN MULTIPROPOSITO	295.37 M²
TARIMA	27.40 M²
COCINA	17.62 M²
BAÑO DE MUJERES	11.20 M²
BAÑO HOMBRES	11.00 M²
BAÑO MOVILIDAD REDUCIDA	7.00 M²
OFICINA	17.26 M²
BODEGA 1	18.07 M²
BODEGA 2	15.96 M²
CUARTO DE ASEO	6.89 M²
ÁREA TOTAL	427.77 M²

CONTRATANTE:
MUNICIPIO DE ZIPAQUIRÁ DEPARTAMENTO DE CUNDINAMARCA

CONTRATISTA:
CONSORCIO SI-GE 2025

CC-804-2025

REALIZAR LA FASE DE VIABILIZACIÓN (ESTUDIOS Y DISEÑOS) DEL PROYECTO PARA LA CONSTRUCCIÓN DE 1 SALÓN COMUNAL POLIFUNCIONAL EN LA VEREDA RÍO FRÍO DEL MUNICIPIO DE ZIPAQUIRÁ, CUNDINAMARCA.

CONTIENE:

- **PLANTA DE DESAGUES ZONAS HUMEDAS**

MODALIDAD: OBRA NUEVA
USO: DOTACIONAL (SALÓN COMUNAL)

REALIZÓ:
ING. PEDRO JULIO BAREÑO MORENO
Mat: 25202-248434 CND

REVISÓ:
JULLY PAOLA BONILLA BEJARANO
REP. LEGAL CONSORCIO SI-GE 2025

APROBÓ:
SANDRA MILENA ATUESTA ALVARADO
SUPERVISORA

LOCALIZACIÓN:

MUNICIPIO DE ZIPAQUIRÁ
LOTE EL LLANO

Matrícula Inmobiliaria No. 176-181272
Cédula catastral
25-899-00-00-00-00-0012-0455-0-00-00-0000

PROPIETARIO:
MUNICIPIO DE ZIPAQUIRÁ
NIT. 899.999.318-6
R/L. FABIAN MAURICIO ROJAS GARCÍA

FECHA: Julio 2026

PLANCHA: 5/5

ESCALA: **PLANTA - 1 : 50**