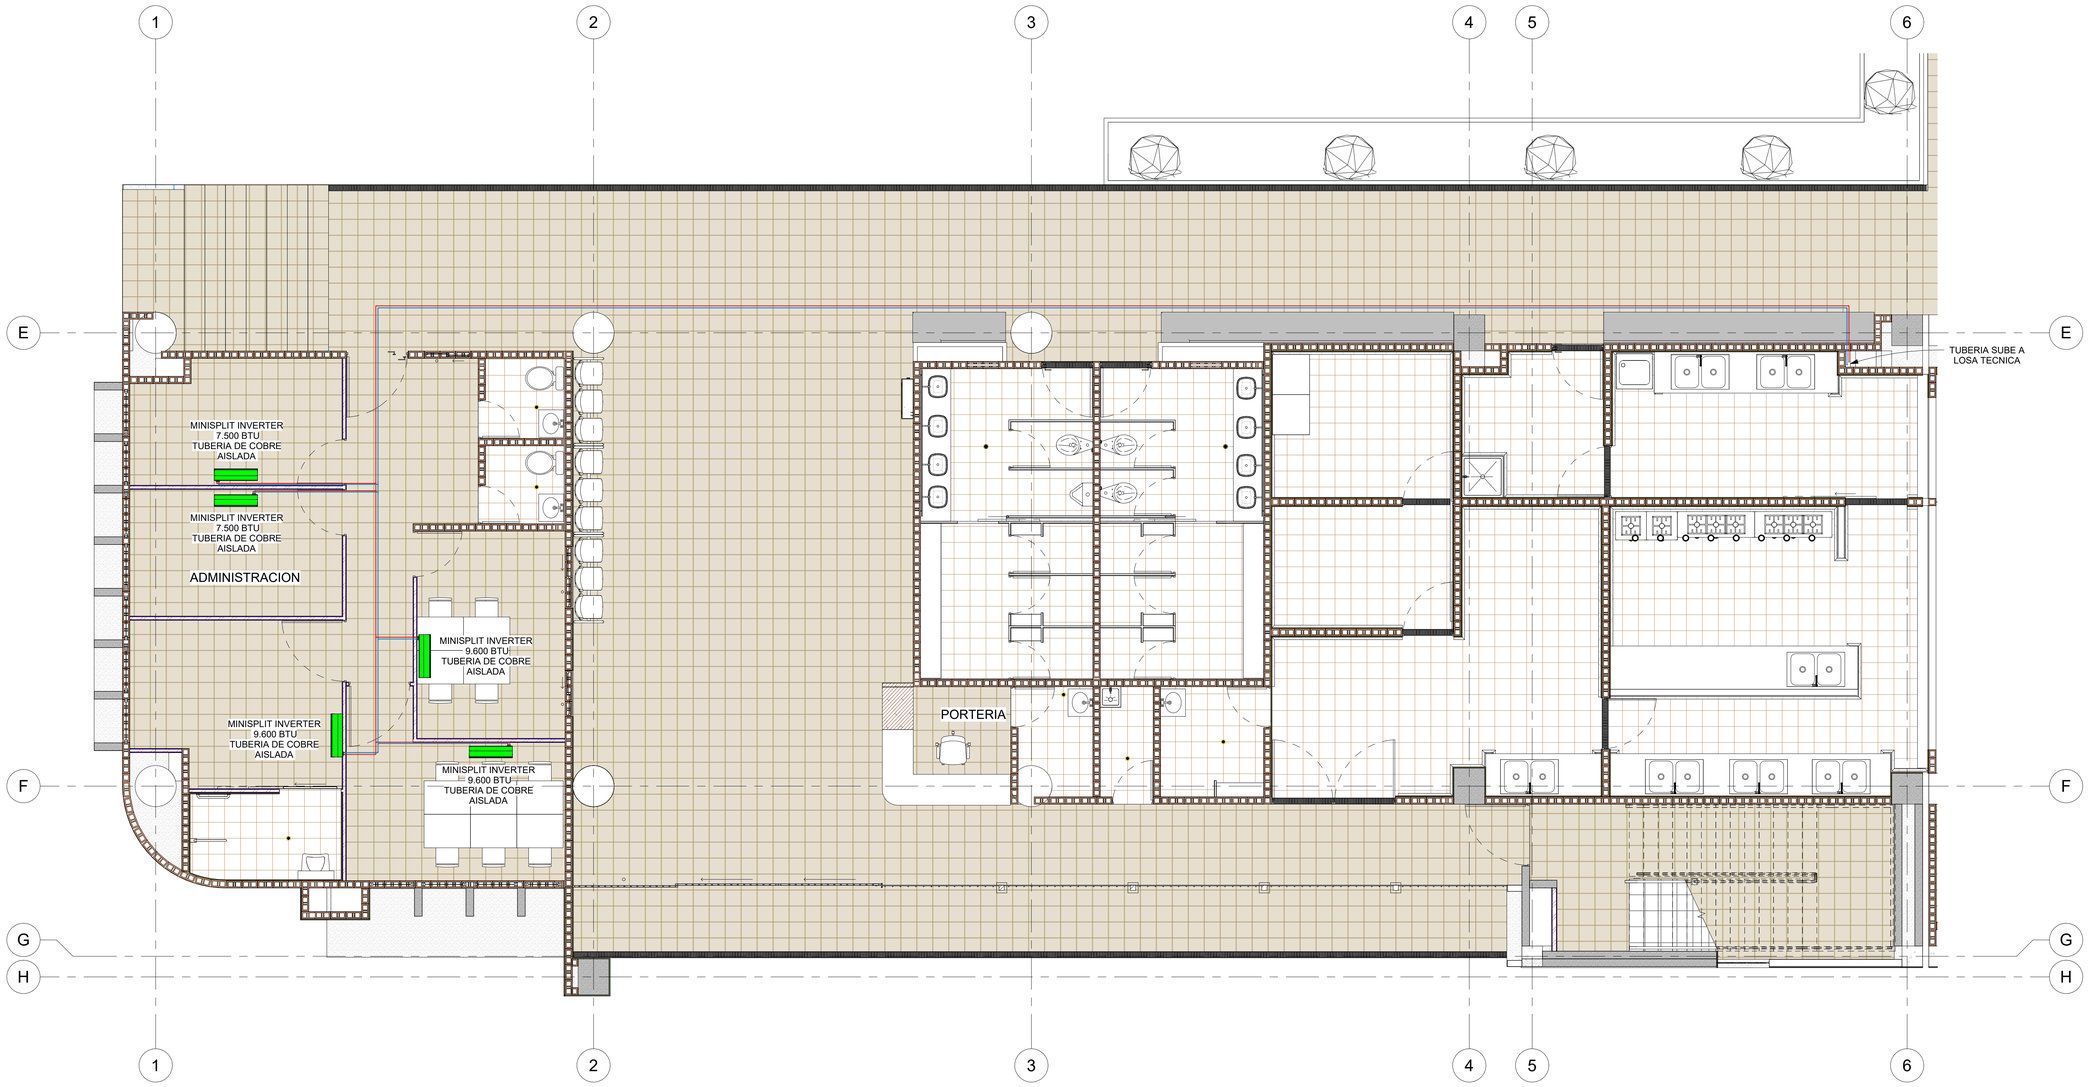


1 N1-AAC PRIMER PISO

1 : 50

PROYECTO:

COLEGIO VIVERO

DISEÑO SISTEMA DE AIRE ACONDICIONADO:

BONAIRE
Aire Acondicionado

FIRMA

APROBADO:

FIRMA

LOCALIZACION:

JAMUNDI
VALLE DEL CAUCA

CONTIENE:

PLANTA DE AIRE ACONDICIONADO PRIMER PISO

OBSERVACIONES:

FECHA:

DIBUJO Y MODELADO BIM:

RICHARD BARRERA

MOVIL: 312 582 2035

ESCALA:

INDICADAS

PLANO N°:

AAC-101

SELLOS: