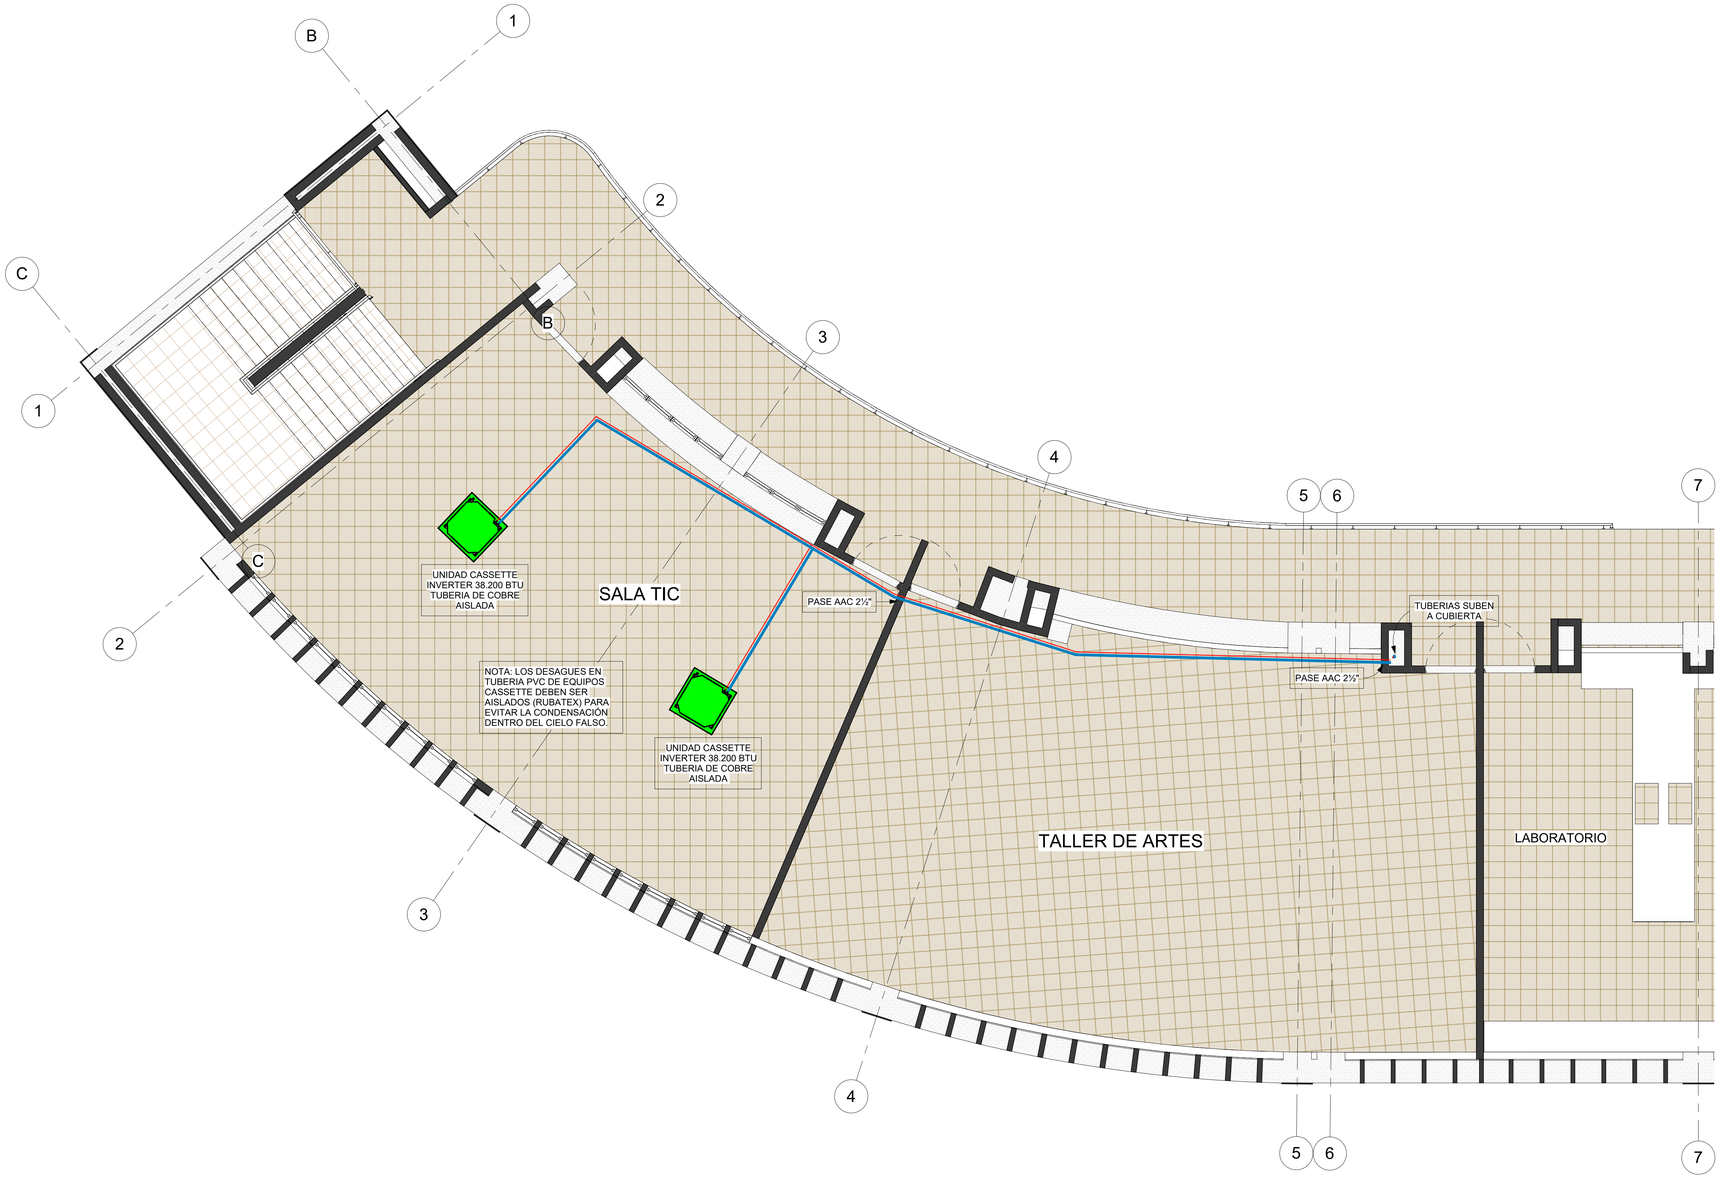


1 N2-AAC SEGUNDO PISO
1 : 50

PROYECTO:

COLEGIO VIVERO

DISEÑO SISTEMA DE AIRE ACONDICIONADO:

BONAIRE Aire Acondicionado

FIRMA

APROBADO:

FIRMA

LOCALIZACION:

SANTIAGO DE CALI
VALLE DEL CAUCA

CONTIENE:

PLANTA DE AIRE ACONDICIONADO SEGUNDO PISO AULAS-LABORATORIO

OBSERVACIONES:

FECHA:

DIBUJO Y MODELADO BIM:

RICHARD BARRERA

MOVIL: 312 582 2035

ESCALA:

INDICADAS

PLANO N°:

AAC-201

SELLOS: