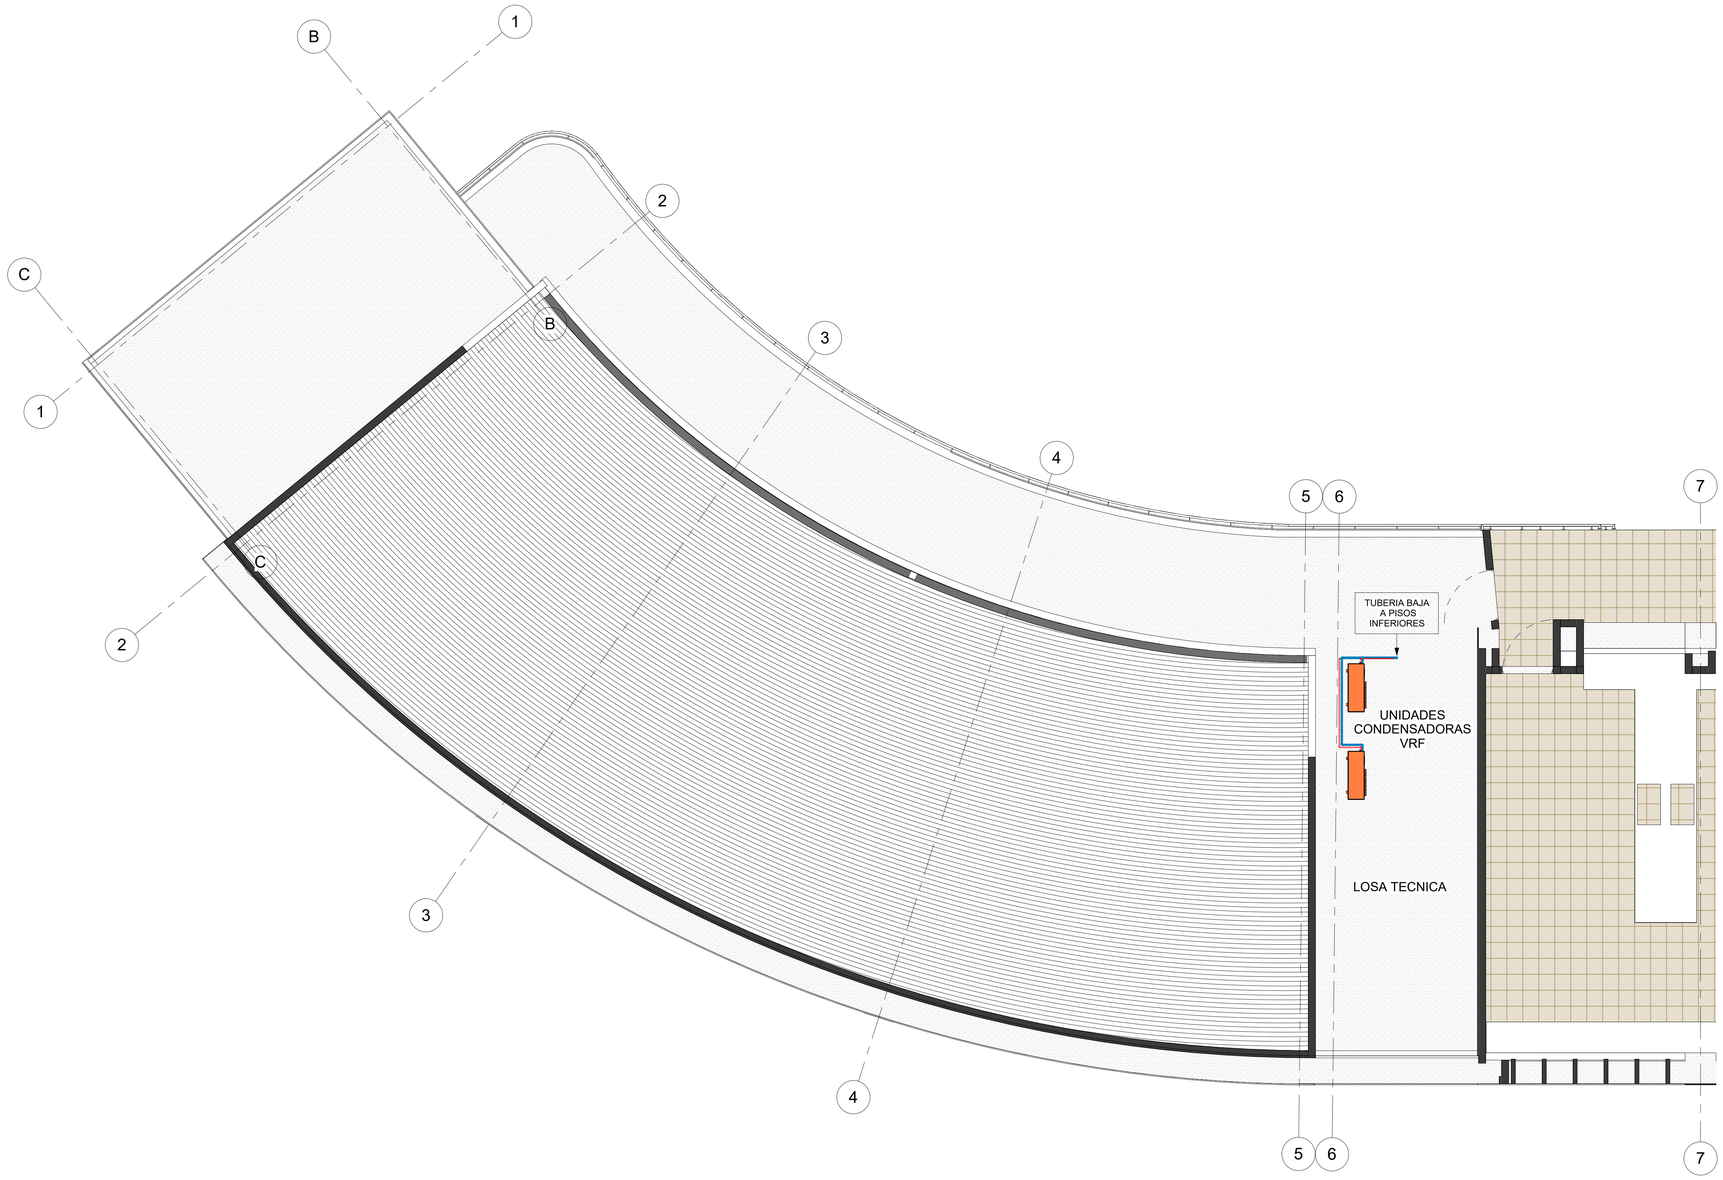


1 N3-AAC TERCER PISO
1 : 50

PROYECTO:

COLEGIO
VIVERO

DISEÑO SISTEMA DE AIRE ACONDICIONADO:

BONAIRE
Aire Acondicionado

FIRMA

APROBADO:

FIRMA

LOCALIZACION:
SANTIAGO DE CALI
VALLE DEL CAUCA

CONTIENE:
PLANTA DE AIRE
ACONDICIONADO DE
CUBIERTAS
AULAS-LABORATORIO

OBSERVACIONES:

FECHA:

DIBUJO Y MODELADO BIM:
RICHARD BARRERA
MOVIL: 312 582 2035

ESCALA:
INDICADAS

PLANO N°:
AAC-301

SELLOS: