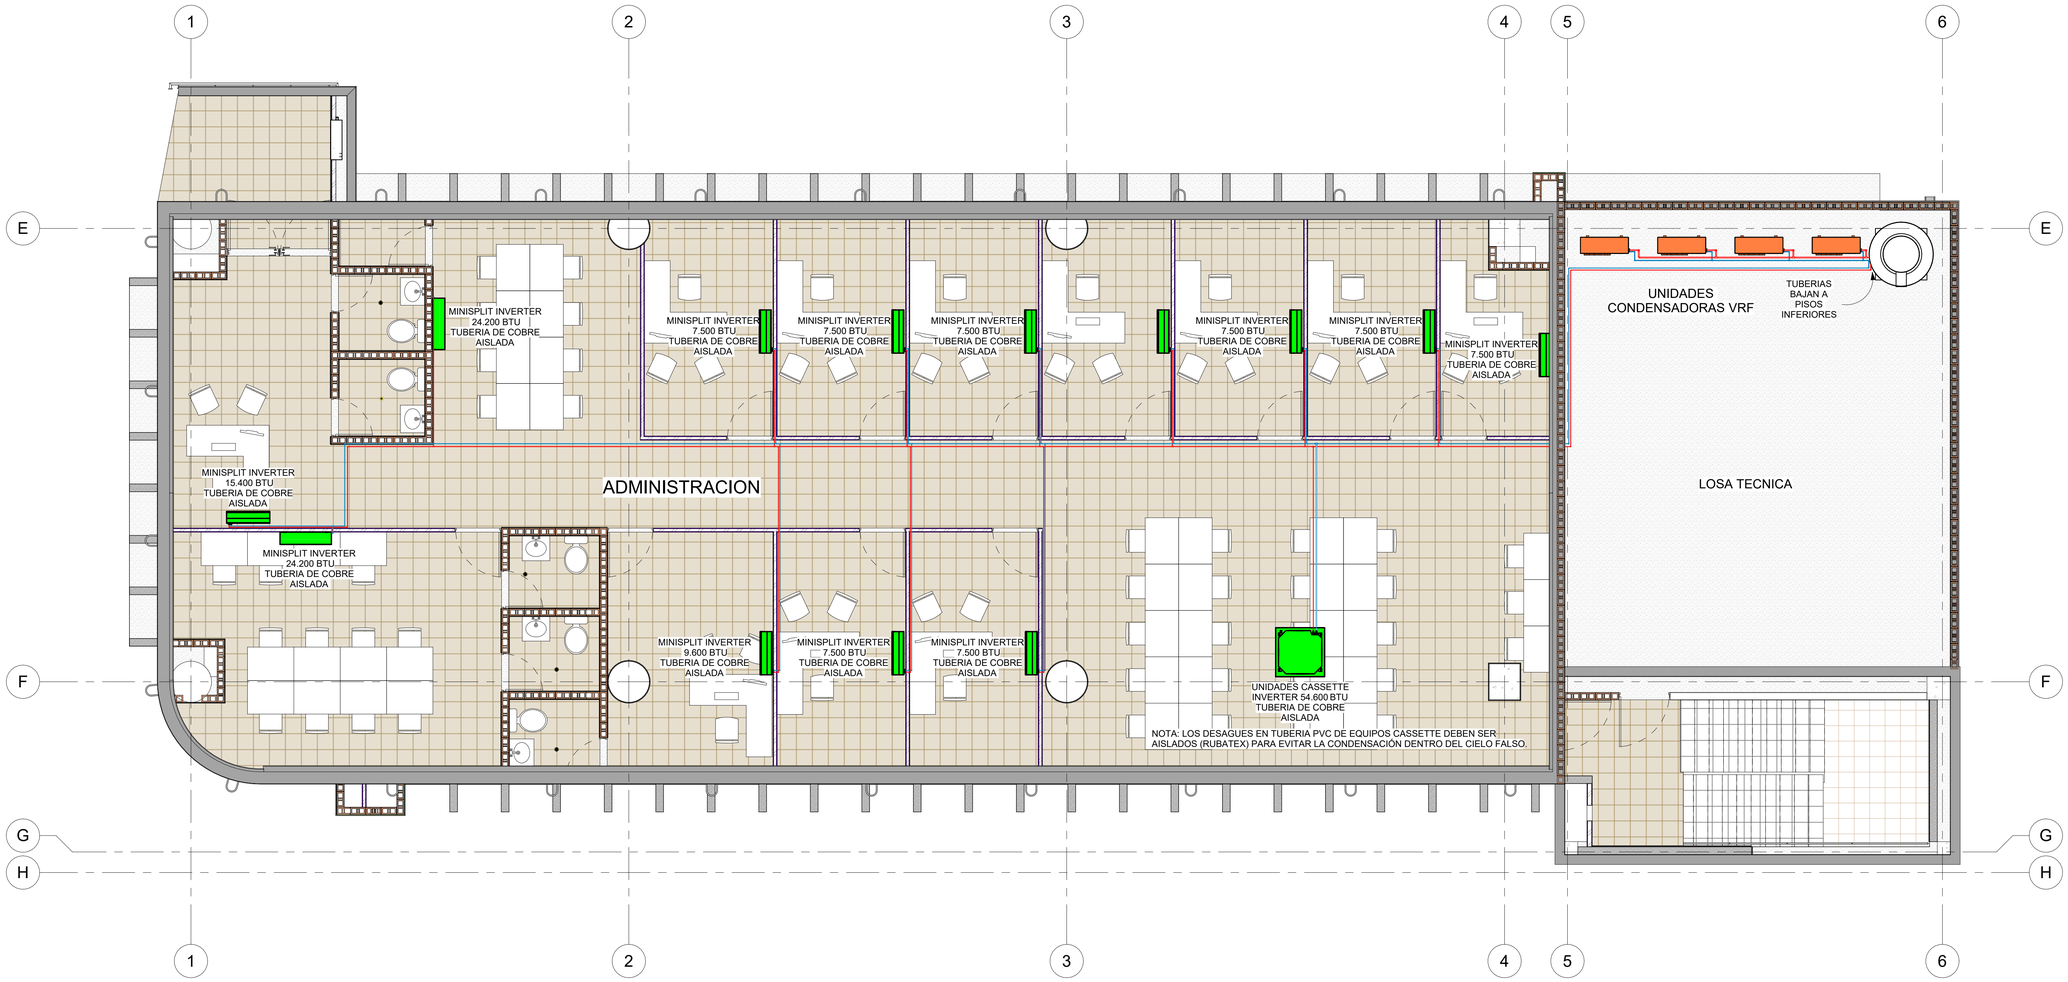


1 N3-AAC-TERCER PISO

1 : 50

PROYECTO:

COLEGIO
VIVERO

DISEÑO SISTEMA DE AIRE ACONDICIONADO:

BONAIRE
Aire Acondicionado

FIRMA

APROBADO:

FIRMA

LOCALIZACION:

JAMUNDI
VALLE DEL CAUCA

CONTIENE:

PLANTA DE AIRE ACONDICIONADO TERCER PISO

OBSERVACIONES:

FECHA:

DIBUJO Y MODELADO BIM:

RICHARD BARRERA
MOVIL: 312 582 2035

ESCALA:

INDICADAS

PLANO N°:

AAC-301

SELLOS: