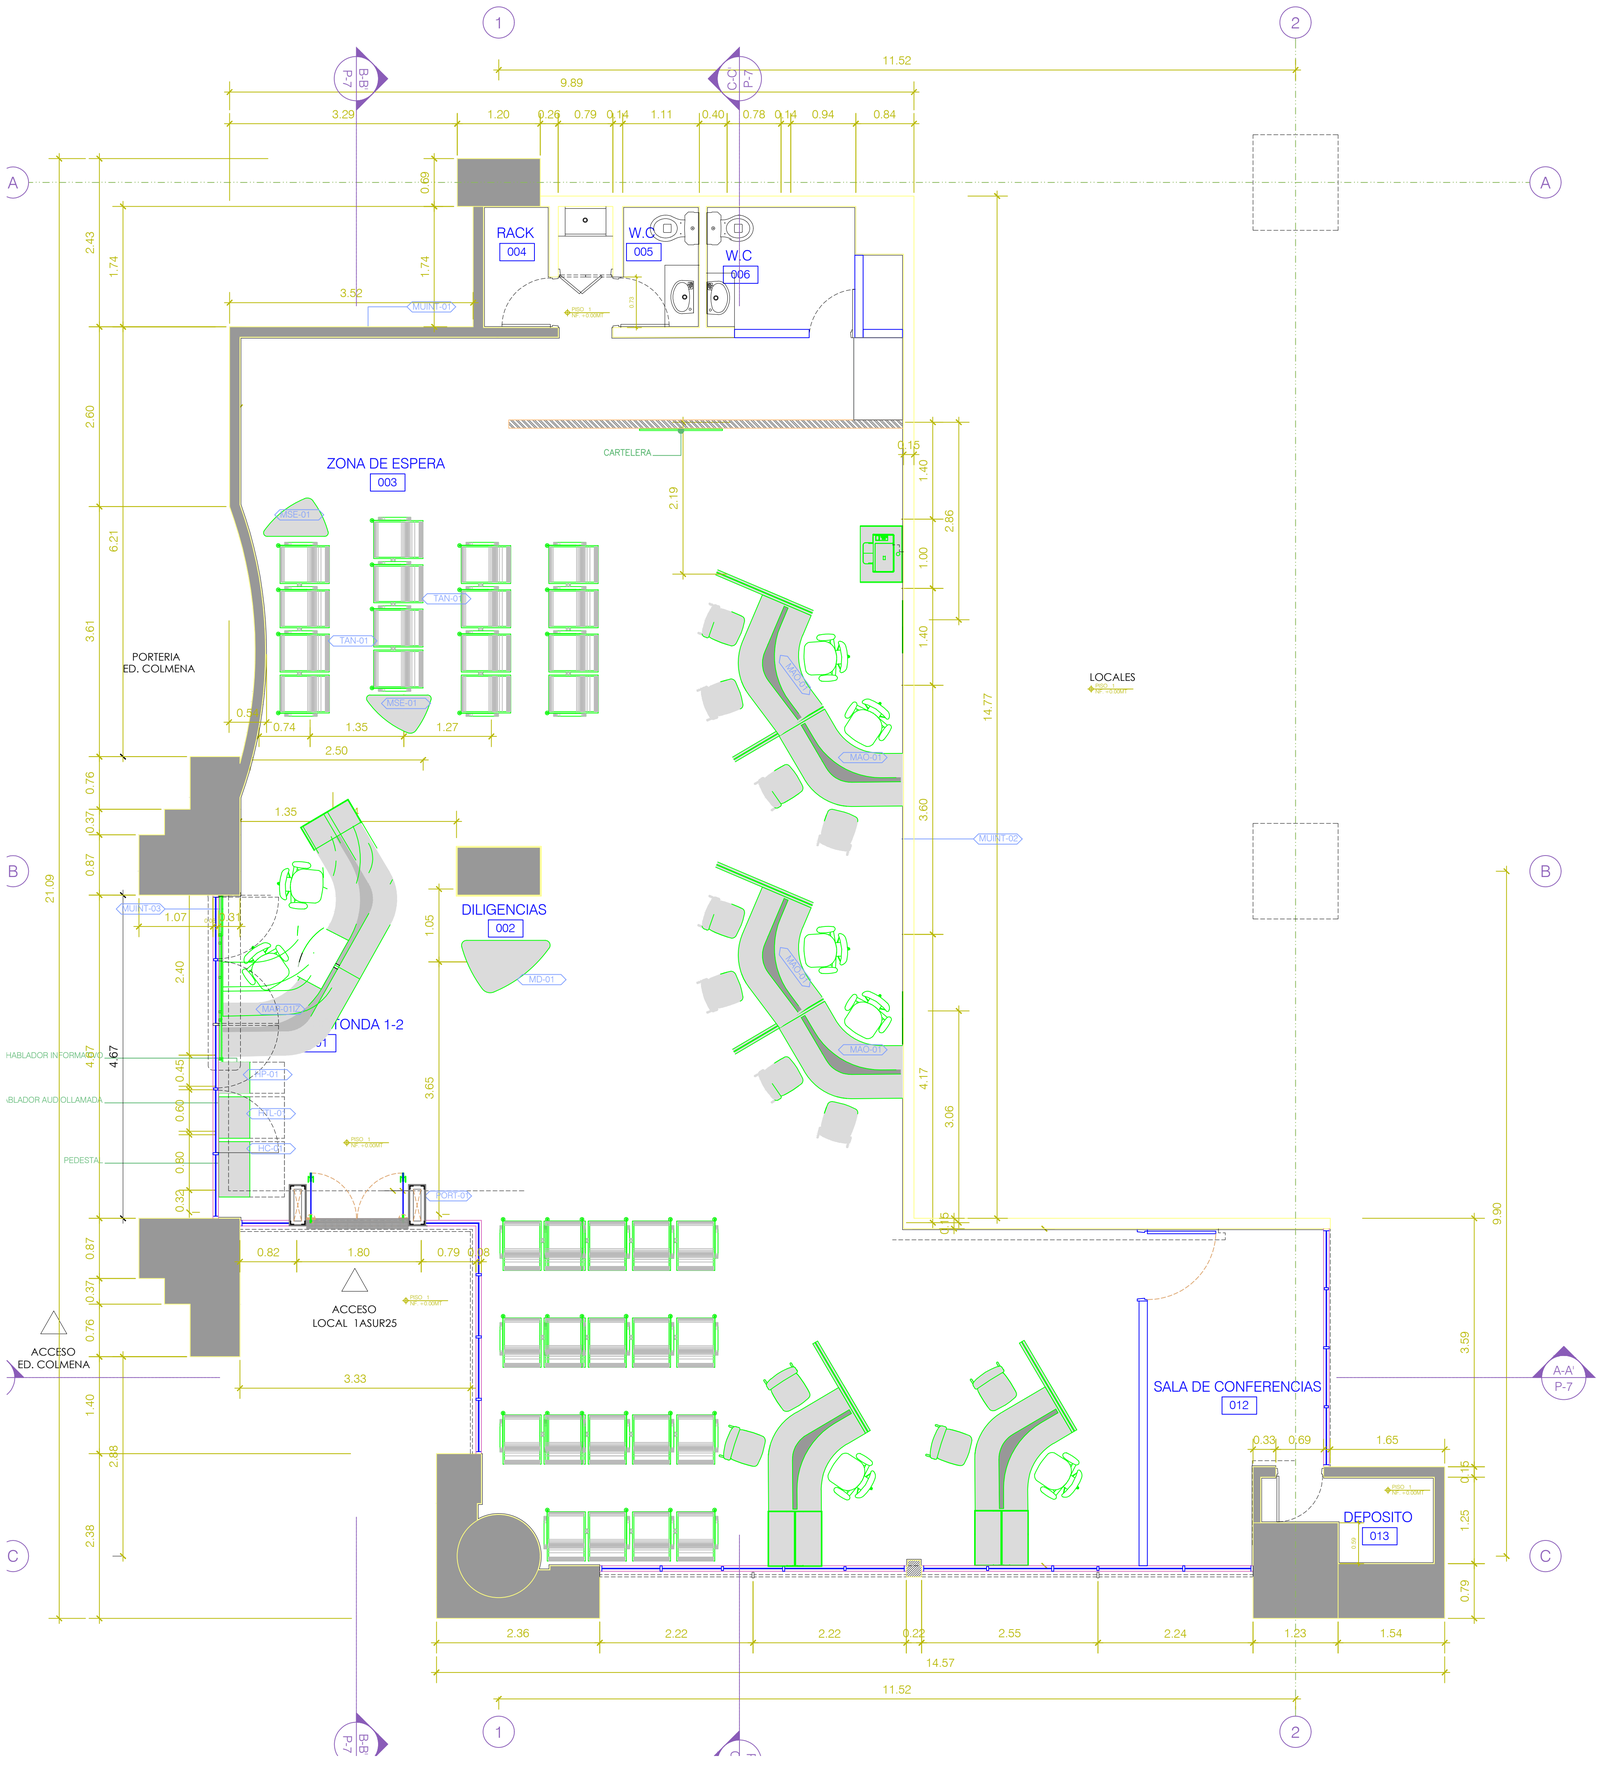

1
2
A
B
C
BB
P-7
CC
P-7
A-A'
P-7
11.52
9.89
3.29
1.20
0.26
0.79
0.14
1.11
0.40
0.78
0.14
0.94
0.84
RACK
004
W.C
005
W.C
006
ZONA DE ESPERA
003
CARTELERA
LOCALES
PORTERIA
ED. COLMENA
DILIGENCIAS
002
MD-01
RECEPCIONISTA 1-2
001
HABLADOR INFORMACIÓN
HABLADOR AUDIOLLAMADA
PEDESTAL
ACCESO
ED. COLMENA
ACCESO
LOCAL 1ASUR25
SALA DE CONFERENCIAS
012
DEPOSITO
013
MUNT-01
MUNT-02
MUNT-03
MAS-01
MAS-01'
MAS-01''
MSE-01
TAN-01
TAN-01'
MP-01
TNL-01
HC-01
PORT-01
PISO 1
NF +0.000MT
21.09
14.77
4.67
14.57
11.52