
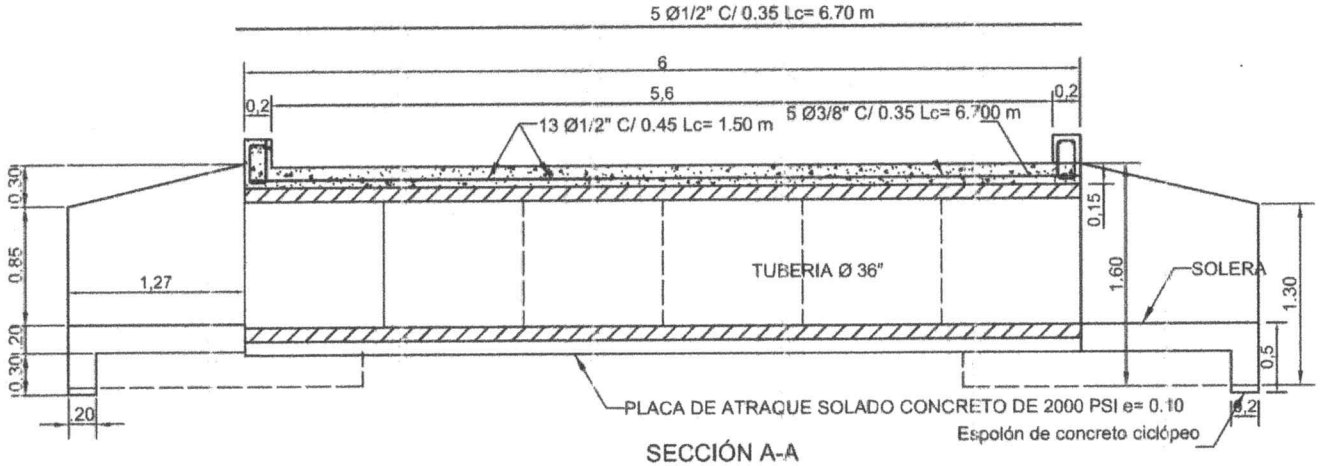



SECCIÓN A-A

ESC. 1 : 50

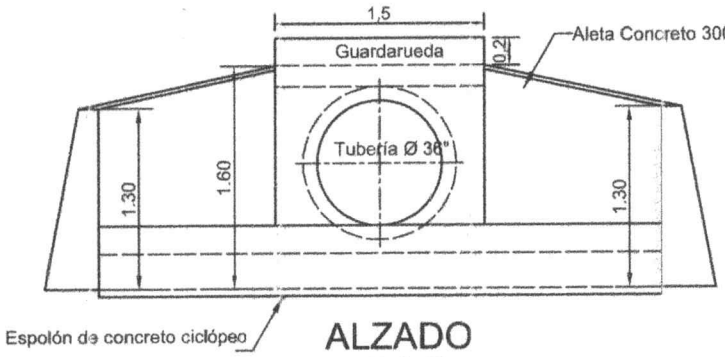


ALZADO

ESC. 1 : 50

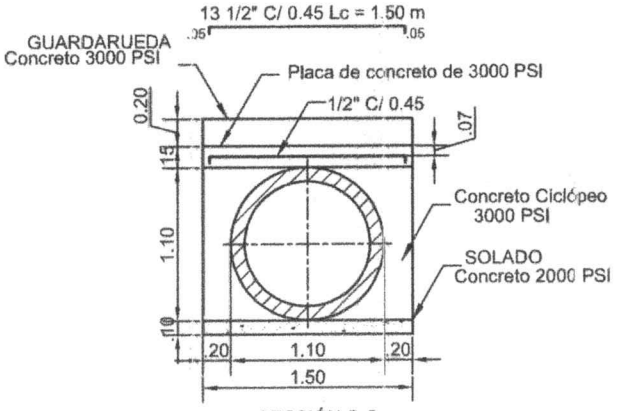

SECCIÓN C-C

ESC. 1 : 50

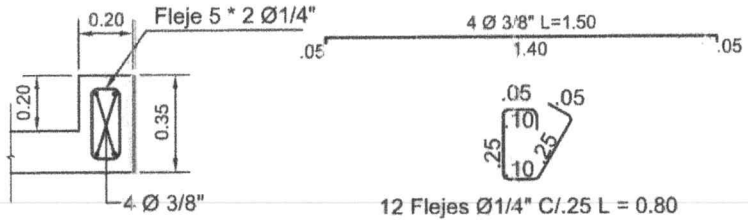


DETALLE GUARDARUEDA


ESCALA 1: 25

SECRETARÍA DE PLANEACION Y POLÌTICA SECTORIAL


MUNICIPIO DE HATO COROZAL

OBRA: CONSTRUCCIÓN ALCANTARILLA SENCILLA DE ALETA A ALETA L= 6 mts, Ø=36"	
CONTENIDO: DETALLES CONSTRUCTIVOS	ESCALAS: INDICADAS
	FECHA: AGOSTO/2023
REVISÓ Y APROBÓ: Ing. ANGIE PAOLA DELGADO MEDINA, Sec. Planeacion y Política Sectorial	PLANO No 2 DE 2

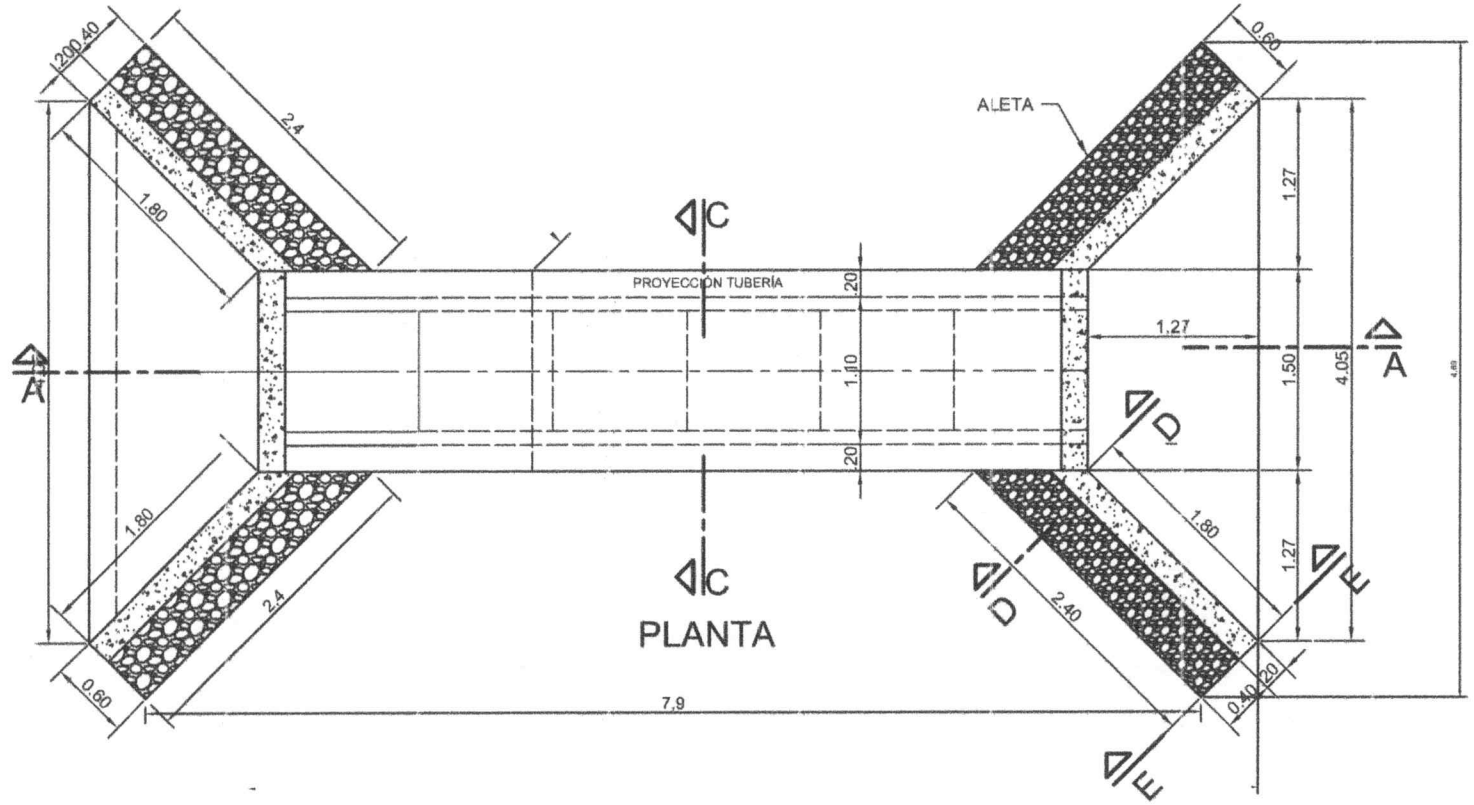

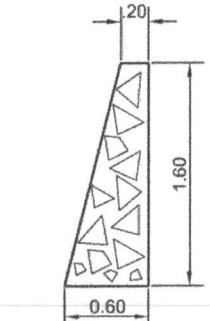

SECCIÓN D-D
ESC. 1 : 50

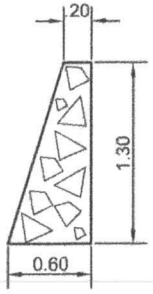

SECCIÓN E-E
ESC. 1 : 50

ITEM	UND	6.00 m
EXCAV. MANUAL	m3	13.13
SOLADO CONCRETO 2000 PSI	m3	0.90
CONCRETO CICLÓPEO 30000 PSI CUERPO, ALETAS, Y ESPOLÓN	m3	9.56
CONCRETO 3000 PSI PLACA GUARDARUEDA Y SOLERAS	m3	2.88
TUBO 36"	und	6.00
REFUERZO A-60	Kg	58.44

SECRETARÍA DE PLANEACION Y POLÌTICA SECTORIAL
MUNICIPIO DE HATO COROZAL

OBRA
CONSTRUCCIÓN ALCANTARILLA SENCILLA DE ALETA A ALETA L= 6 mts, Ø=36"


CONTENIDO
DETALLES CONSTRUCTIVOS

ESCALAS
INDICADAS

FECHA
AGOSTO/2016


REVISÓ Y APROBÓ
Ing. ANGIE PAOLA DELGADO MEDINA
Sec. Planeación y Política Sectorial

PLANO No
1
DE
2

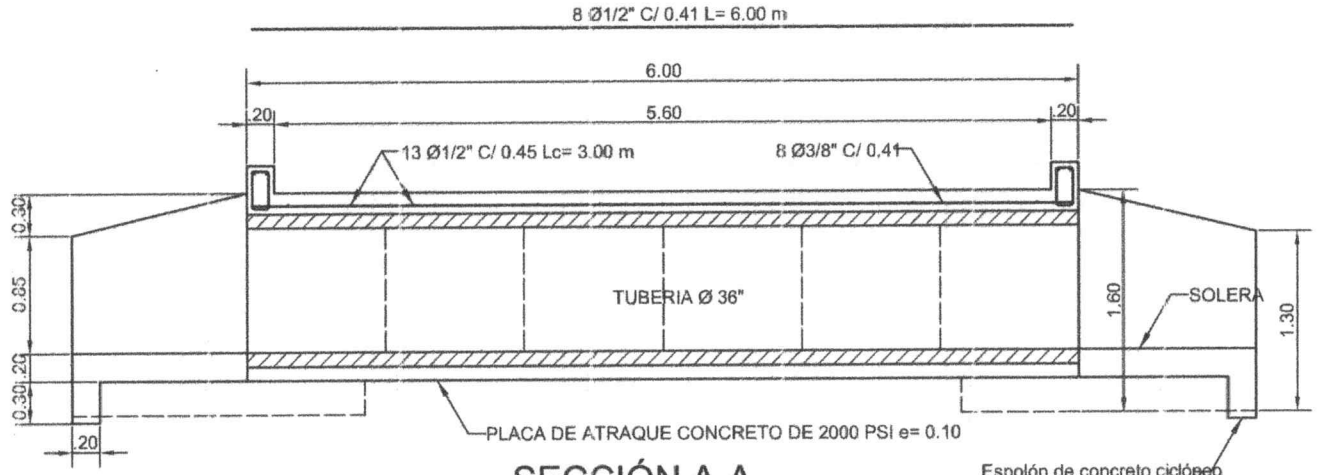


SECCIÓN A-A


ESC. 1 : 50

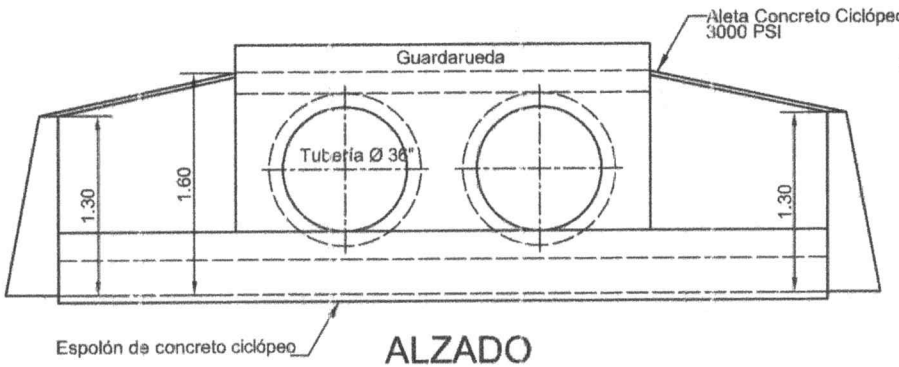

ALZADO

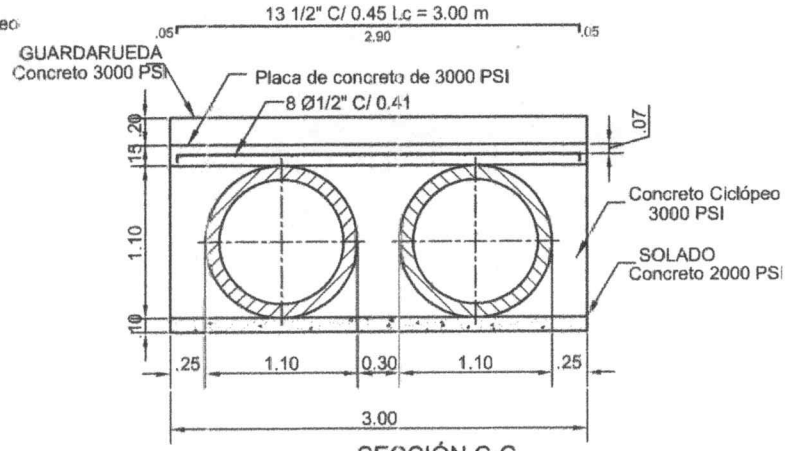

SECCIÓN C-C

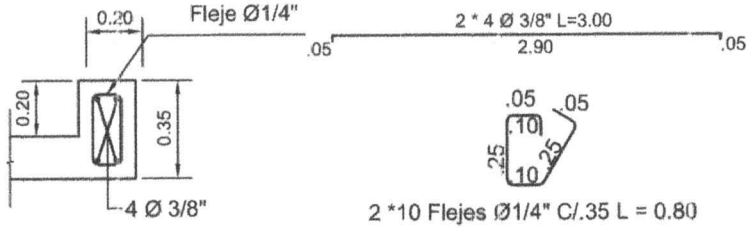

2 *10 Flejes Ø1/4" C/.35 L = 0.80

DETALLE GUARDA RUEDA

ESCALA 1: 25

SECRETARIA DE PLANEACION Y POLITICA SECTORIAL
MUNICIPIO DE HATO COROZAL


CONTIENIDO:
DETALLES CONSTRUCTIVOS

ESCALA: INDICADA
FECHA: AGOSTO 2026


REVISO Y APROBO:

PLANO No 1
DE 2

ING. ANGIE PAOLA DELGADO MEDINA
SECRETARIA DE PLANEACION Y POLITICA SECTORIAL

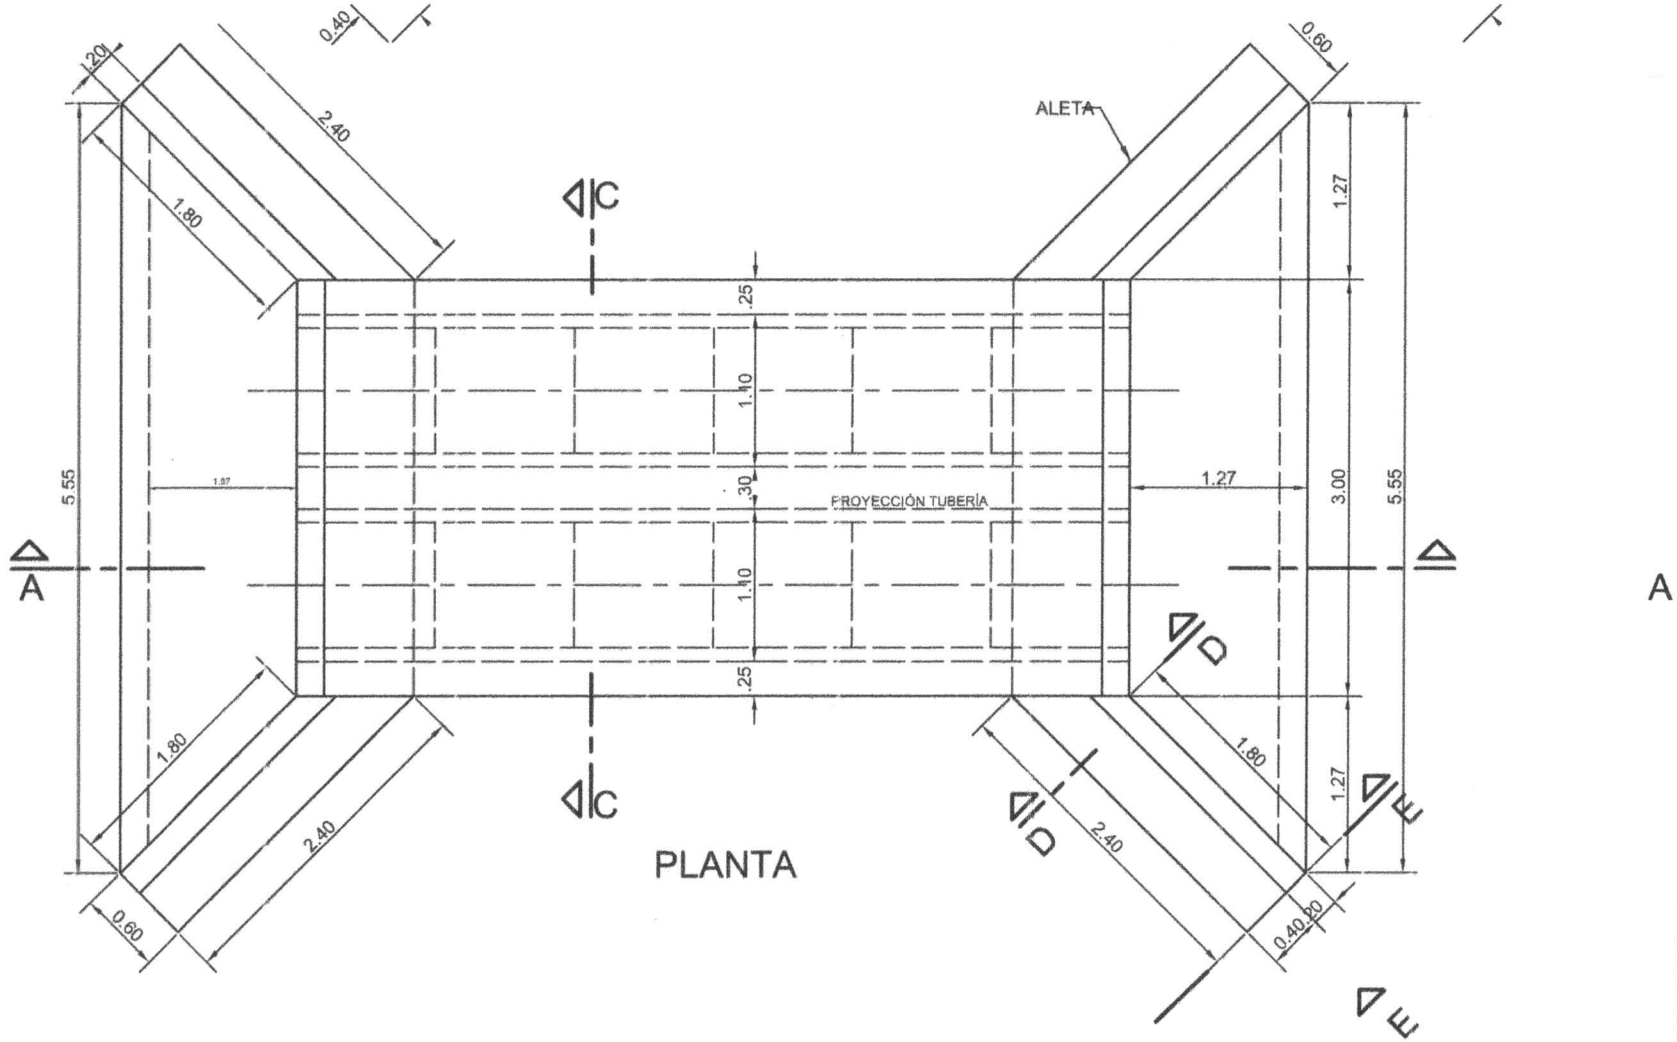

PLANTA

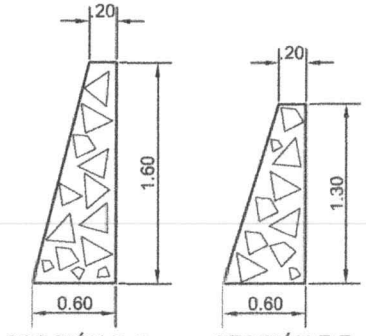

SECCIÓN D-D SECCIÓN E-E

ITEM	UND.	6.00 m
EXCAV. MANUAL	m3	24.23
SOLADO CONCRETO 2000 PSI H/3	m3	1.80
CONCRETO CICLÓPEO 3000 PSI CUERPO, ALETAS, Y ESPOLÓN	m3	13.95
CONCRETO 3000 PSI PLACA GUARDARUEDA Y SOLERAS	m3	5.14
TUBO 36"	und	12.00
REFUERZO A-60	Kg	111.46

SECRETARIA DE PLANEACION Y POLITICA SECTORIAL
MUNICIPIO DE HATO COROZAL

CONTIENIDO:
DETALLES CONSTRUCTIVOS

ESCALA: INDICADA
FECHA: AGOSTO 2026

REVISO Y APROBO:

PLANO No 2
DE 2

ING. ANGIE PAOLA DELGADO MEDINA
SECRETARIA DE PLANEACION Y POLITICA SECTORIAL