



FACHADA LATERAL ADOSADA ESC. 1:50

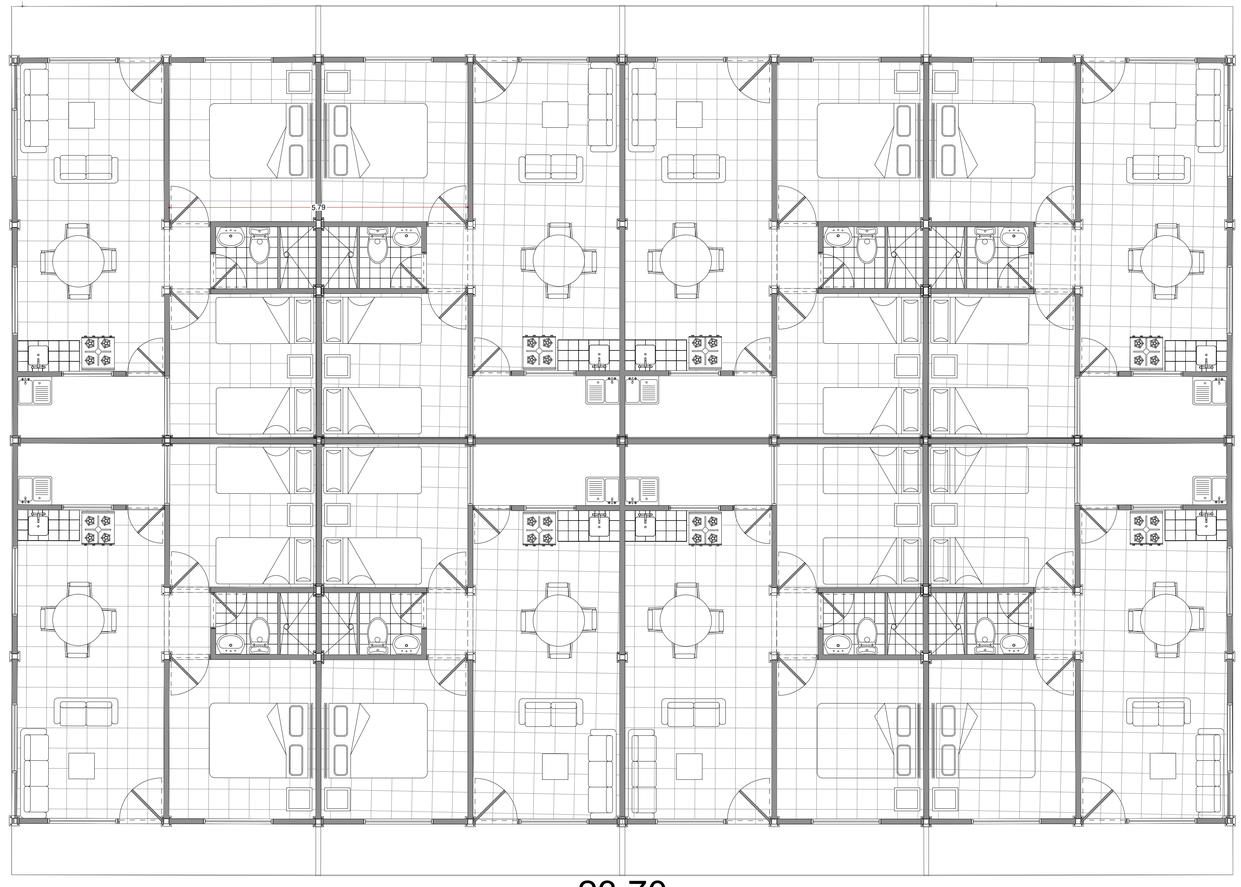

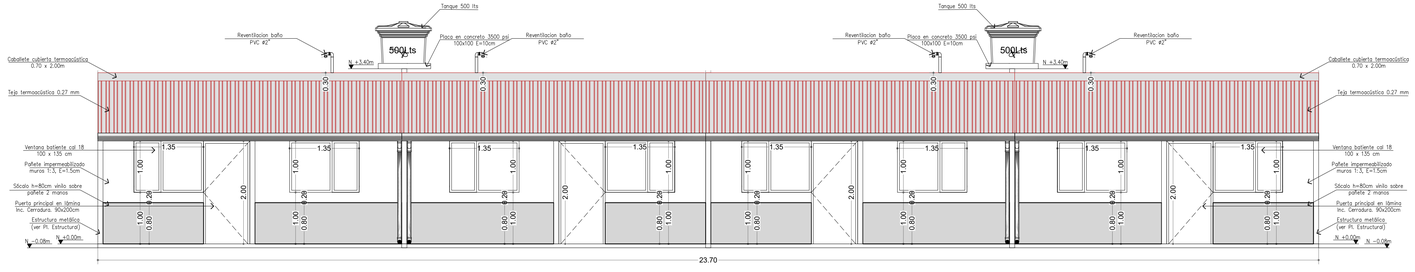

FACHADA FRONTAL ADOSADA ESC. 1:50

La impresión de este plano está configurado en formato pliego (100 X 70 cm)

A-004


PLANO N°.

PLANO N°. 4 DE: 4

SEC HABITAT Y VIVIENDA
GOBERNACIÓN DE CUNDINAMARCA

CUNDINAMARCA EL MEJOR LUGAR PARA VIVIR EN LATINOAMÉRICA

LOCALIZACIÓN

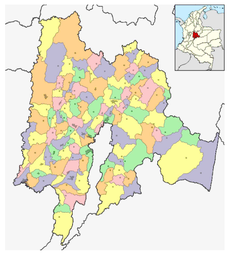

DEPARTAMENTO DE CUNDINAMARCA

PROYECTO:

Construcción de vivienda nueva para la reubicación de hogares localizados en zona de alto riesgo en el municipio de Cáqueza.

ELABORO:

ARQ. Marinela Gutierrez Rey
CC 40.340.810 de Villavicencio
Tarjeta profesional: A7992010-40340810

ING. Helman Daniel Acosta Forero
CC 1.074.133.886 de Cáqueza
Tarjeta profesional: 15202-345761 BYC

Vo. Bo. PLANEACION:

CONTIENE:

PLANTA VIVIENDAS ADOSADAS
FACHADA FRONTAL ADOSADA
FACHADA LATERAL ADOSADA

OBSERVACIONES:

FECHA:

JULIO 2026

ESCALA:

1:50

PLANO N°. 4 DE: 4

PLANO N°.

A-004