

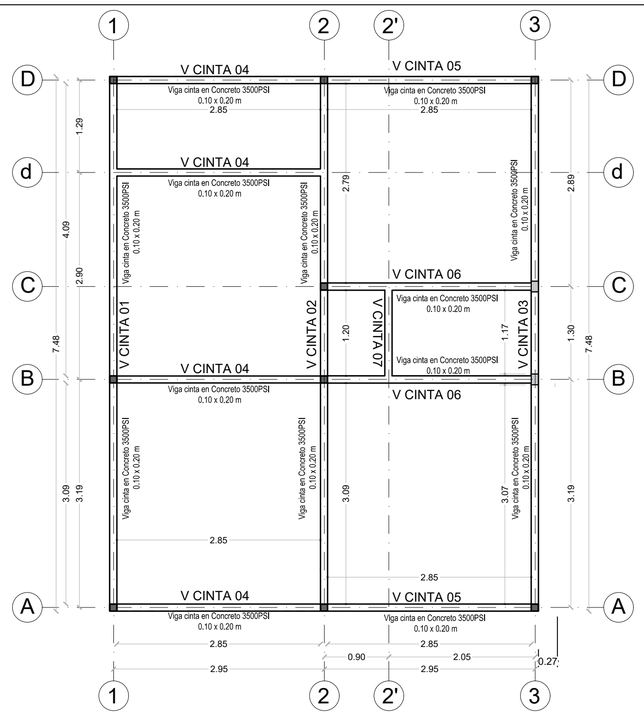


VIGA CINTA EN CONCRETO 0.10 X 0.20 M ESC. 1:75

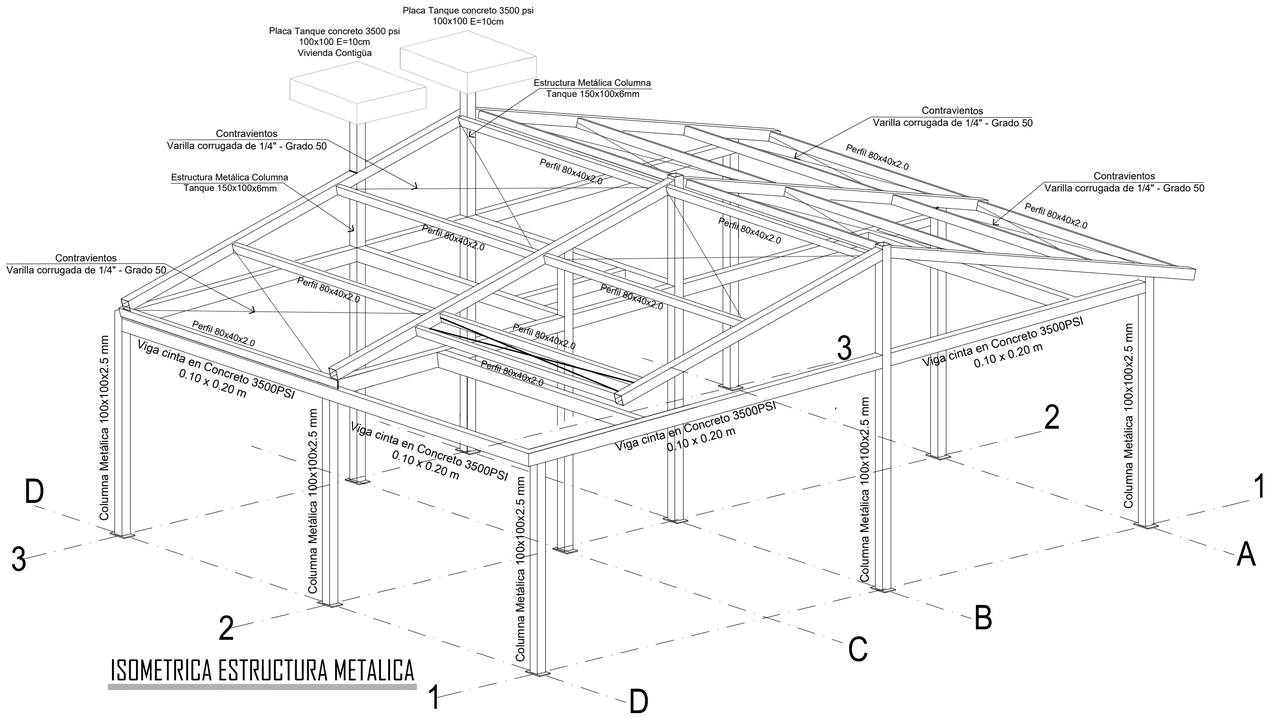


ISOMETRICA ESTRUCTURA METALICA

VIGA CINTA V-1
SECCION 10x20
ES 1
E#3 L=0.44
EJE 1
N.E. ± 2.0m

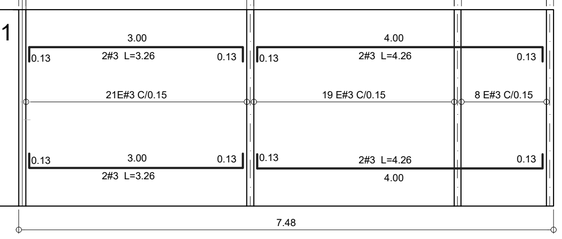


6
13
48ø3/8"@0.15
L=44

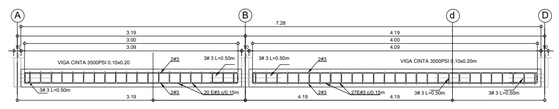


DETALLE DE VIGA CINTA 1

VIGA V-3
SECCION 10x20
ES 1
E#3 L=0.44
EJE 3
N.E. ± 2.0m

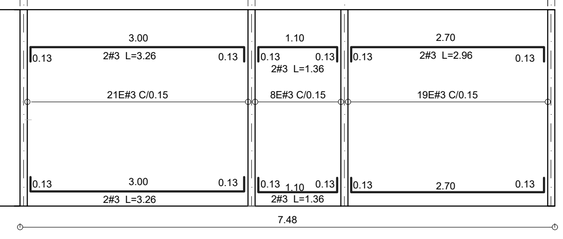


6
13
48ø3/8"@0.15
L=44

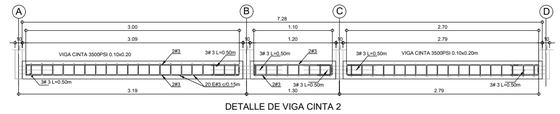


DETALLE DE VIGA CINTA 2

VIGA CINTA V-6
SECCION 10x20
SON 2
E#3 L=0.44
EJE B, C
N.E. ± 2.0m

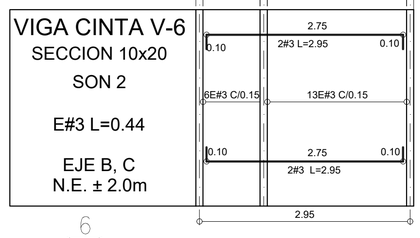


6
13
19ø3/8"@0.15
L=44

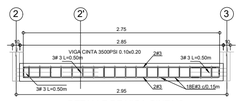


DETALLE DE VIGA CINTA 6

VIGA V-2
SECCION 10x20
ES 1
E#3 L=0.44
EJE 2
N.E. ± 2.0m

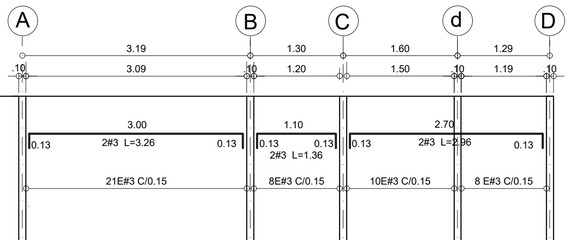


6
13
47ø3/8"@0.15
L=44

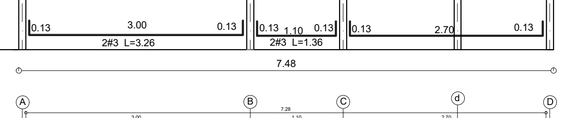

DETALLE DE VIGA CINTA 2

VIGA CINTA V-4
SECCION 10x20
SON 4
E#3 L=0.44
EJE A, B, d, D
N.E. ± 2.0m

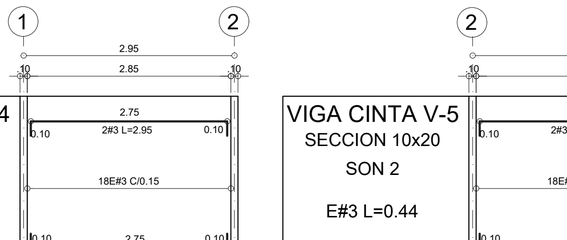

6
13
18ø3/8"@0.15
L=44



DETALLE DE VIGA CINTA 4

VIGA CINTA V-5
SECCION 10x20
SON 2
E#3 L=0.44
EJE A, D
N.E. ± 2.0m



6
13
18ø3/8"@0.15
L=44



DETALLE DE VIGA CINTA 5

VIGA CINTA V-7
SECCION 10x20
ES 1
E#3 L=0.44
EJE 2'
N.E. ± 2.0m

6
13
9ø3/8"@0.15
L=44

DETALLE DE VIGA 3

DETALLE VIGA CINTA EN CONCRETO 0.10 X 0.20 M


La impresión de este plano está configurado en formato medio pliego (70 X 50 cm)

ES-004

PLANO N°. 4 DE: 7

SEC HABITAT Y VIVIENDA
GOBERNACIÓN DE CUNDINAMARCA
CUNDINAMARCA EL CAMBIO ES CONTIGO

LOCALIZACIÓN:

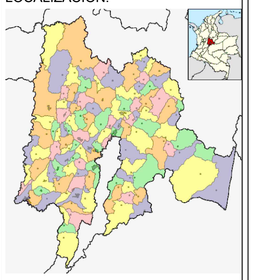

DEPARTAMENTO DE CUNDINAMARCA

PROYECTO:

Construcción de vivienda nueva para la reubicación de hogares localizados en zona de alto riesgo en el municipio de Cáqueza.

ELABORO:

ING. Helman Daniel Acosta Forero
CC 1.074.133.886 de Cáqueza
Tarjeta profesional: 15202-345761 BYC

APROBÓ:

CONTIENE:

PLANTA VIGA CINTA EN CONCRETO
ISOMÉTRICA ESTRUCTURA
DESPIECES VIGA CINTA EN CONCRETO

OBSERVACIONES:

FECHA:
JULIO DE 2026

ESCALA:
1:50

PLANO N°. 4 DE: 7

PLANO N°.
ES-004