


DETALLE ANCLAJE COLUMNA DE ACERO Y MUROS

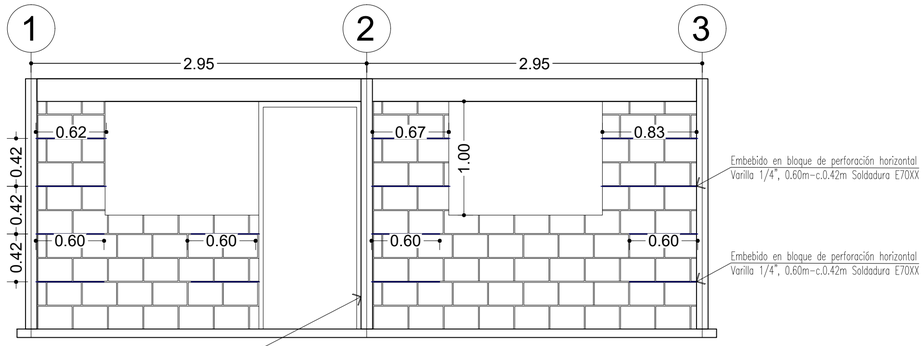


FACHADA FRONTAL

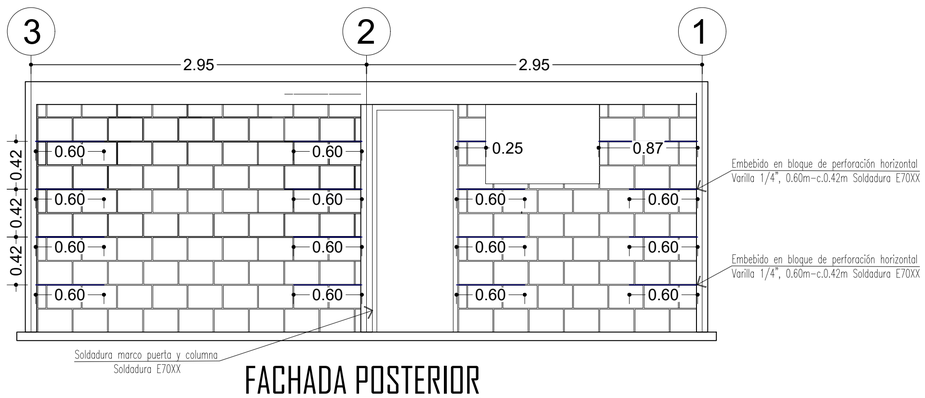


FACHADA POSTERIOR

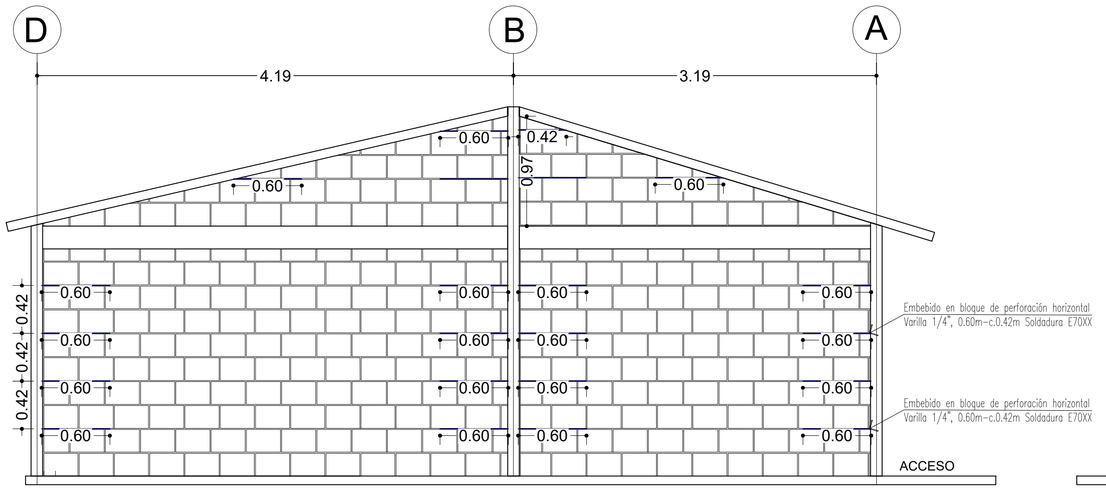

FACHADA LATERAL EJE 1

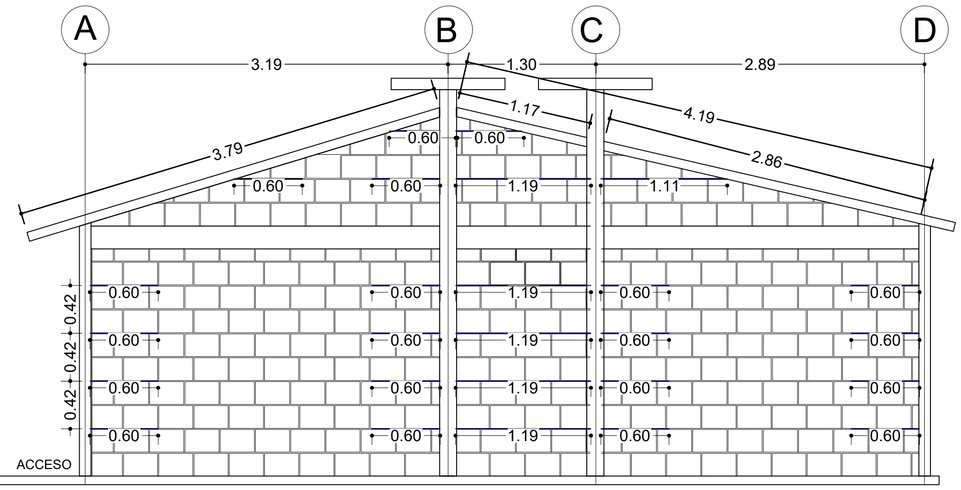

FACHADA LATERAL EJE 3

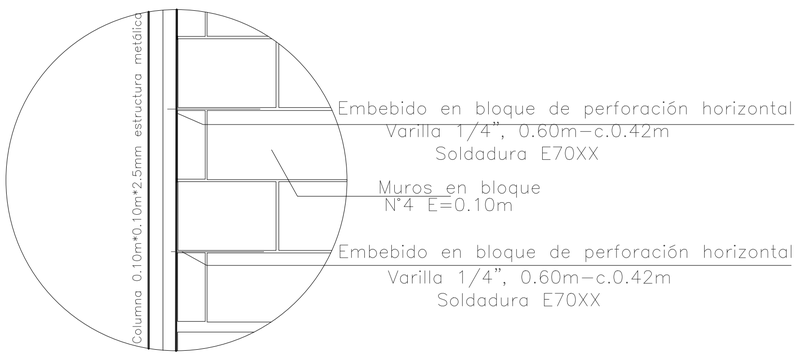

DETALLE ANCLAJE COLUMNA DE ACERO Y MUROS

NOTA: Todas las uniones columna de acero - muro, debe disponer de refuerzo con las especificaciones aquí descritas con soldadura 70XX cordón completo en uniones.

NOTA ACLARATORIA: Las disposiciones contenidas en la cartilla ICCU de la vigencia son vinculantes para todos los efectos tecnicos y financieros para la correcta ejecucion del convenio interadministrativo.


La impresión de este plano está configurado en formato medio pliego (70 X 50 cm)

ES-007

PLANO N°. 7 DE: 7

SEC HABITAT Y VIVIENDA
GOBERNACIÓN DE CUNDINAMARCA

LOCALIZACIÓN:

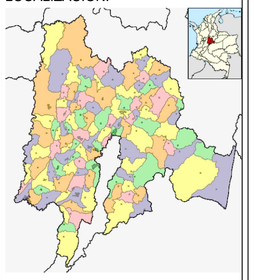

DEPARTAMENTO DE CUNDINAMARCA

PROYECTO:

Construcción de vivienda nueva para la reubicación de hogares localizados en zona de alto riesgo en el municipio de Cáqueza.

ELABORO:

ING. Helman Daniel Acosta Forero
CC 1.074.133.886 de Cáqueza
Tarjeta profesional: 15202-345761 BYC

APROBÓ:

CONTIENE:

DETALLE ANCLAJE COLUMNA DE ACERO Y MUROS

OBSERVACIONES:

FECHA:
JULIO DE 2026

ESCALA:
1 : 50

PLANO N°. 7 DE: 7

PLANO N°.
ES-007