
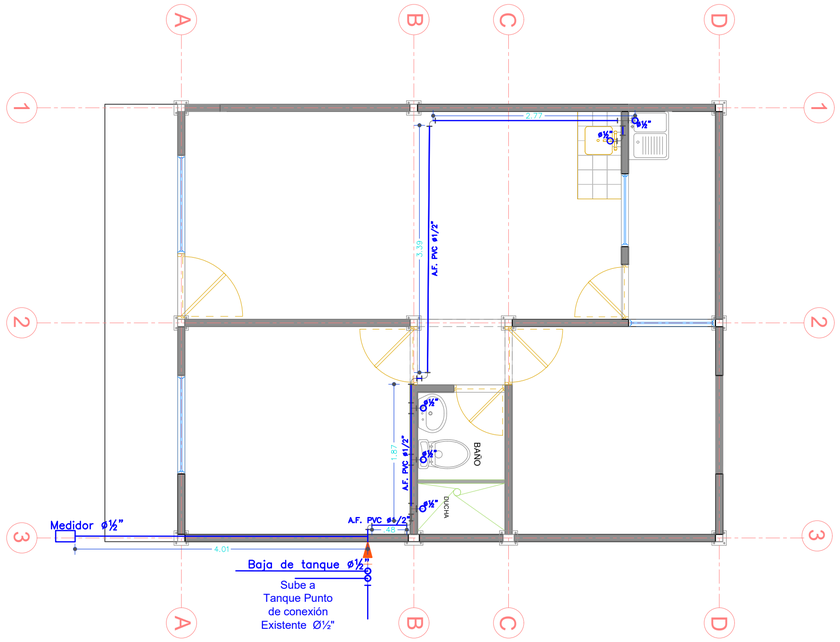



# PLANO HIDRÁULICO

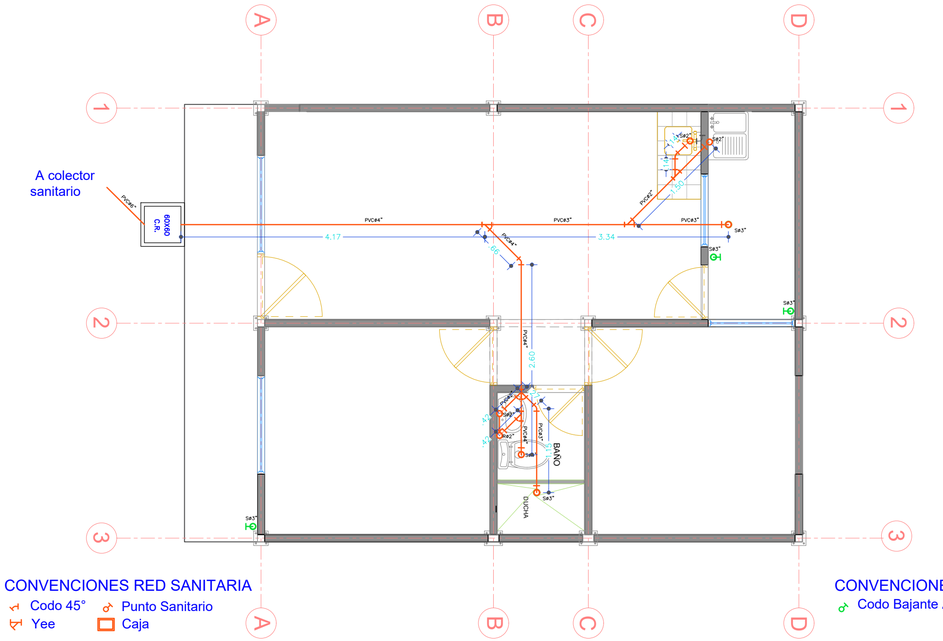



CONVENCIONES RED SANITARIA


- Codo 45°
- Yee
- Punto Sanitario
- Caja


CONVENCIONES RED AGUA LLUVIA


- Codo Bajante Aguas Lluvias


# PLANO SANITARIO

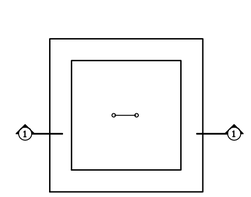


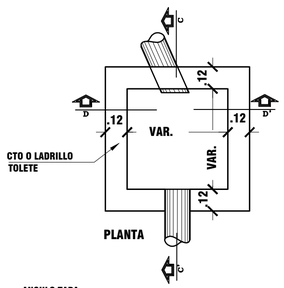


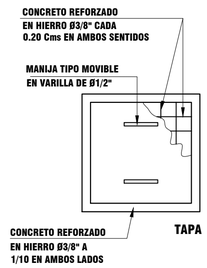

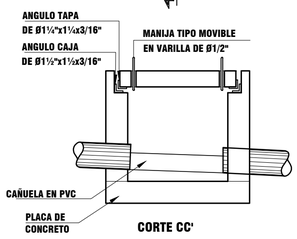**Esuema Tipo**
**Caja De Inspeccion**

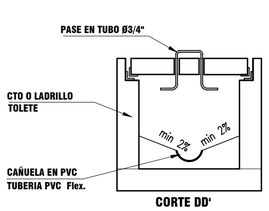**Detalle Caja De InsPeccion**
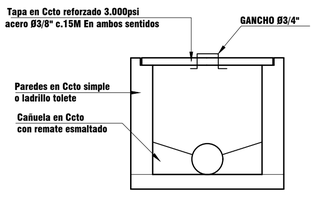
# DETALLE CAJA DE INSPECCION

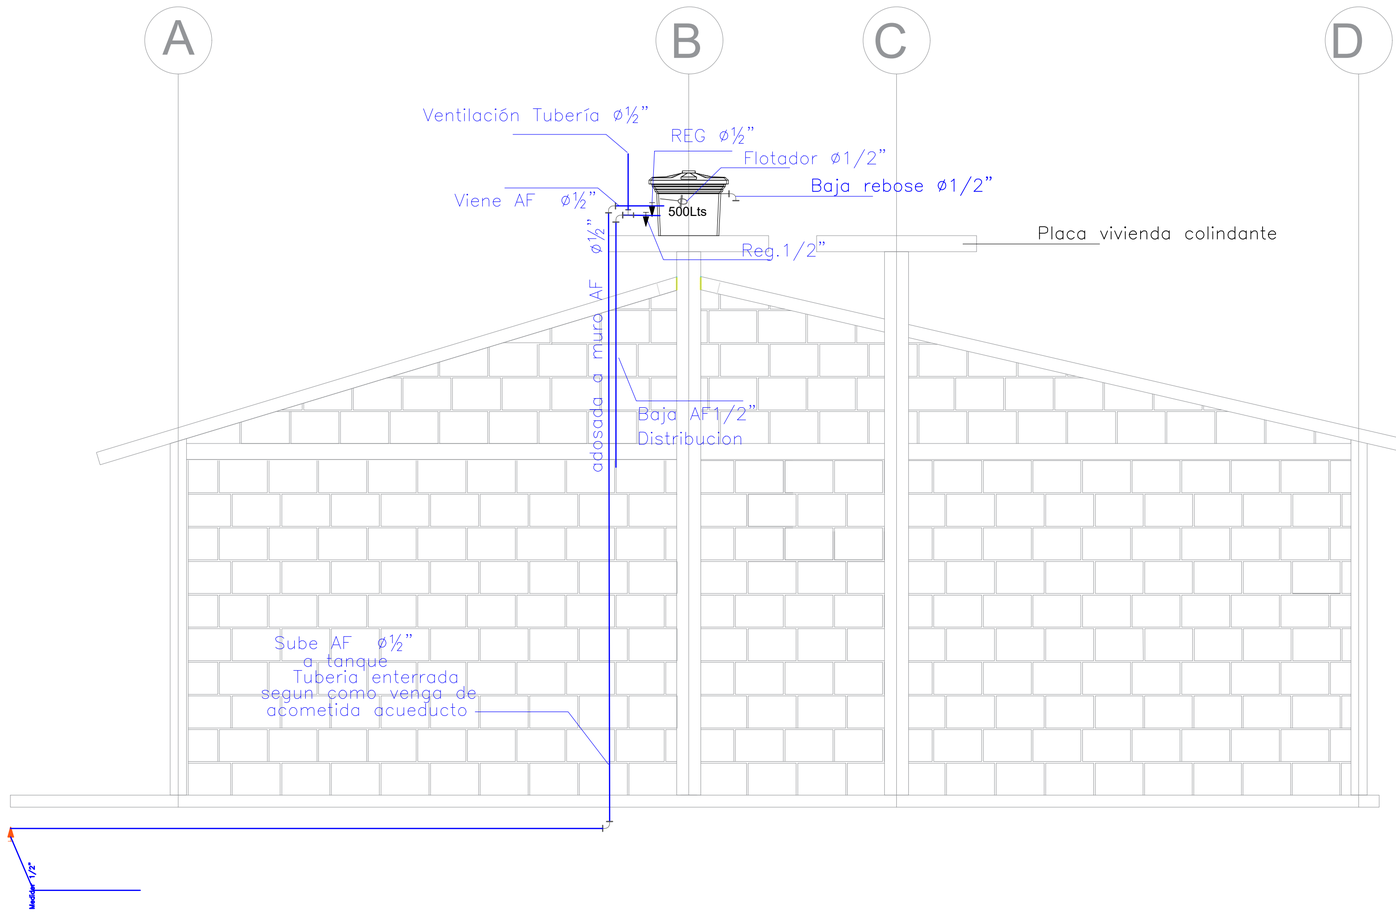



# ALZADO CONEXIÓN A TANQUE ELEVADO

*La impresión de este plano está configurado en formato medio pliego (70 X 50 cm)*

HI-001

PLANO N°. 1 DE: 1

LOCALIZACIÓN:

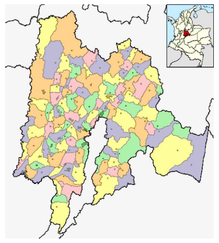

MUNICIPIO DE QUETAME
DEPARTAMENTO DE
CUNDINAMARCA

PROYECTO:

Construcción de vivienda nueva para la reubicación de hogares localizados en zona de alto riesgo en el municipio de Cáqueza.

ELABORO:

ING. Helman Daniel Acosta Forero
CC 1.074.133.886 de Cáqueza
Tarjeta profesional: 15202-345761 BYC

APROBÓ:

CONTIENE:

PLANTA INSTALACIONES HIDRAULICAS
PLANTA INSTALACIONES SANITARIAS
DETALLE CAJA DE INSPECCION
ALZADO CONEXION TANQUE

OBSERVACIONES:

FECHA:
JULIO DE 2026

ESCALA:
1:50

PLANO N°. 1 DE: 1

PLANO N°.
HI-001