

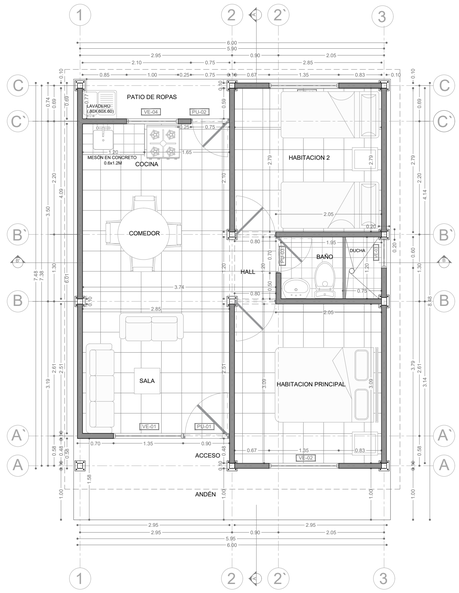


PLANTA ARQUITECTÓNICA ESC. 1:75


CUADRO DE AREAS	
ESPACIO	m2
Sala	7.12
Comedor	5.98
Cocina	4.26
Patio de ropas	1.97
Alcoba principal	8.80
Alcoba 2	7,95
Baño	2,34
Hall de habitaciones	1,08
Hall acceso principal	1,71
TOTAL ÁREA PRIVADA	**41.21**
Muros y vanos	3.67
TOTAL ÁREA CONSTRUIDA	**44.88**
Anden frontal	6.15
TOTAL ÁREA CONSTRUIDA + ANDÉN 51.03 m²	

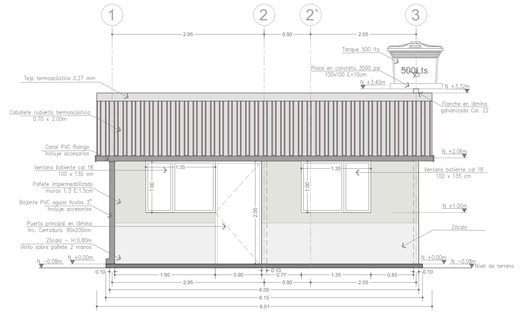


FACHADA FRONTAL ESC. 1:75

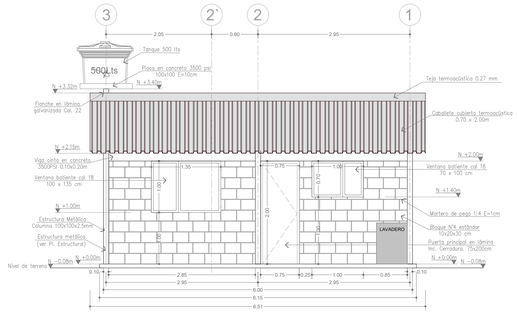


FACHADA POSTERIOR ESC. 1:75

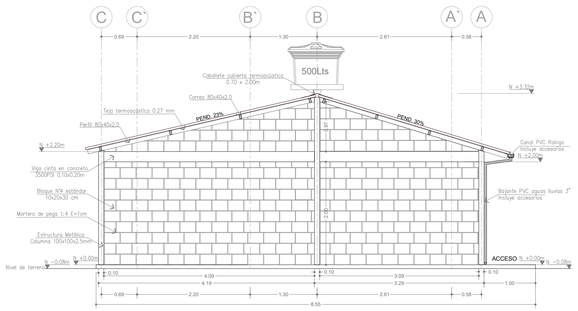


FACHADA LATERAL IZQUIERDA ESC. 1:75
EJE 1

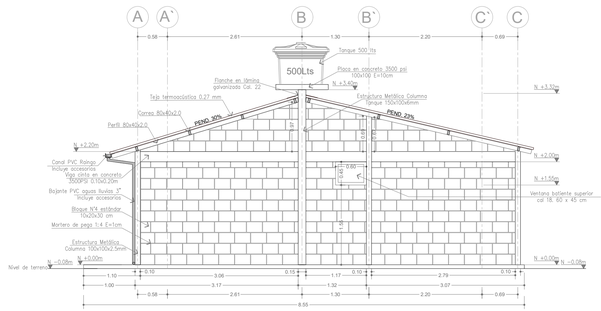


FACHADA LATERAL DERECHA ESC. 1:75
EJE 3

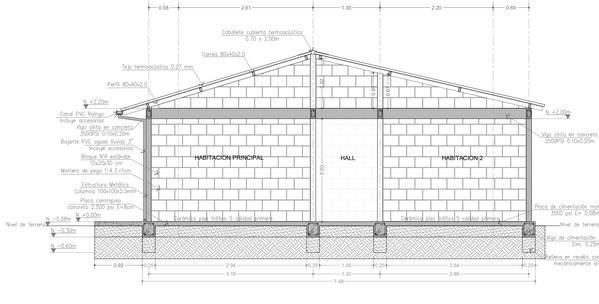


CORTE LONGITUDINAL A - A ESC. 1:75

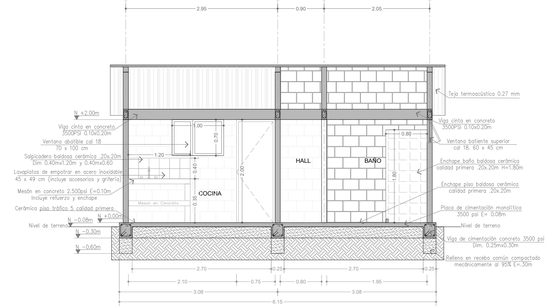

CORTE TRANSVERSAL B - B ESC. 1:75

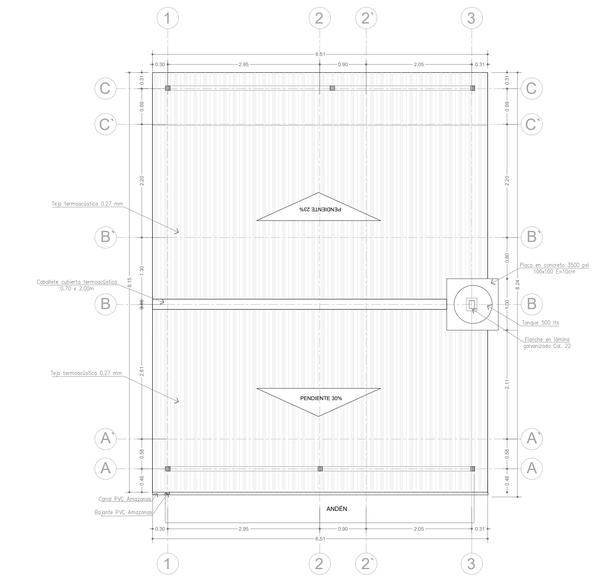

PLANTA DE CUBIERTA ESC. 1:75

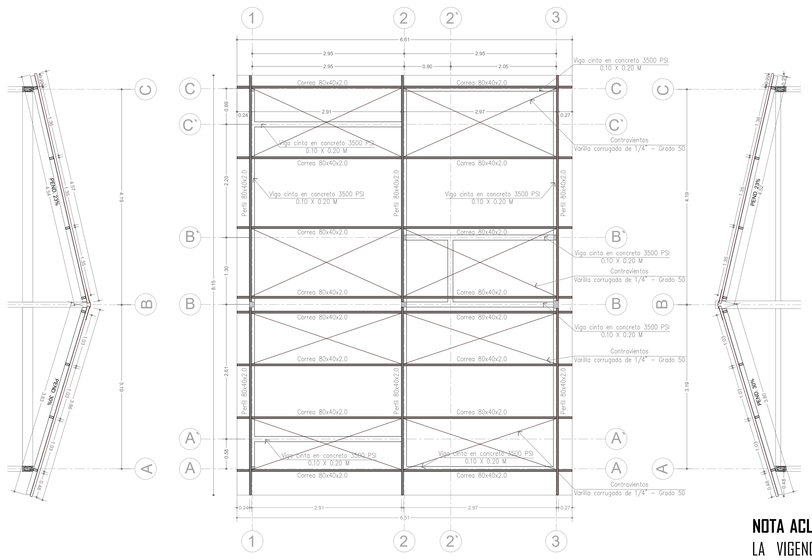

PLANTA ESTRUCTURA DE CUBIERTA ESC. 1:75

NOTA: Todos los perfiles y/o correas de cubierta deben contar con tapas en los extremos para evitar el deterioro prematuro de los elementos.

NOTA ACLARATORIA: LAS DISPOSICIONES CONTENIDAS EN LA CARTILLA ICCU DE LA VIGENCIA SON VINCULANTES PARA TODOS LOS EFECTOS TECNICOS Y FINANCIEROS PARA LA CORRECTA EJECUCION DEL CONVENIO INTERADMINISTRATIVO


La impresión de este plano está configurado en formato pliego (100 X 70 cm)

PLANO N°. A-001

PLANO N°. 1 DE: 1

SEC HABITAT Y VIVIENDA
GOBERNACIÓN DE CUNDINAMARCA
CUNDINAMARCA CRECE POSITIVAMENTE EN GOBIERNO

LOCALIZACIÓN

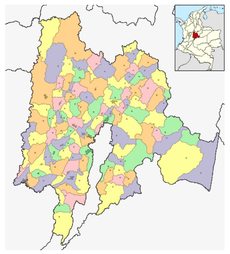

DEPARTAMENTO DE CUNDINAMARCA

PROYECTO:

VIVIENDA RURAL TIPO 5
SISTEMA CONSTRUCTIVO MIXTO

ELABORO:

Belky Yajaira Romero A

ARQ. BELKY YAJAIRA ROMERO AGUDELO
M.P. A24432020-1018479126

ARQ. LUISA FERNANDA URREA NIETO
M.P. A24252013-52657092

Tomando como referencia el proyecto de vivienda diseñado y trabajado por el Arquitecto Alfonso Carreño para el municipio de Quetame.

APROBÓ

CONTIENE:

PLANTA ARQUITECTÓNICA
FACHADA PRINCIPAL
PLANTA POSTERIOR
PLANTA LATERAL IZQUIERDA
PLANTA LATERAL DERECHA
CORTE LONGITUDINAL A-A'
CORTE TRANSVERSAL B-B'
PLANTA DE CUBIERTA
PLANTA ESTRUCTURA DE CUBIERTA

OBSERVACIONES:

FECHA:
DICIEMBRE 2023

ESCALA:
1:50

PLANO N°. 1 DE: 1

PLANO N°. A-001