

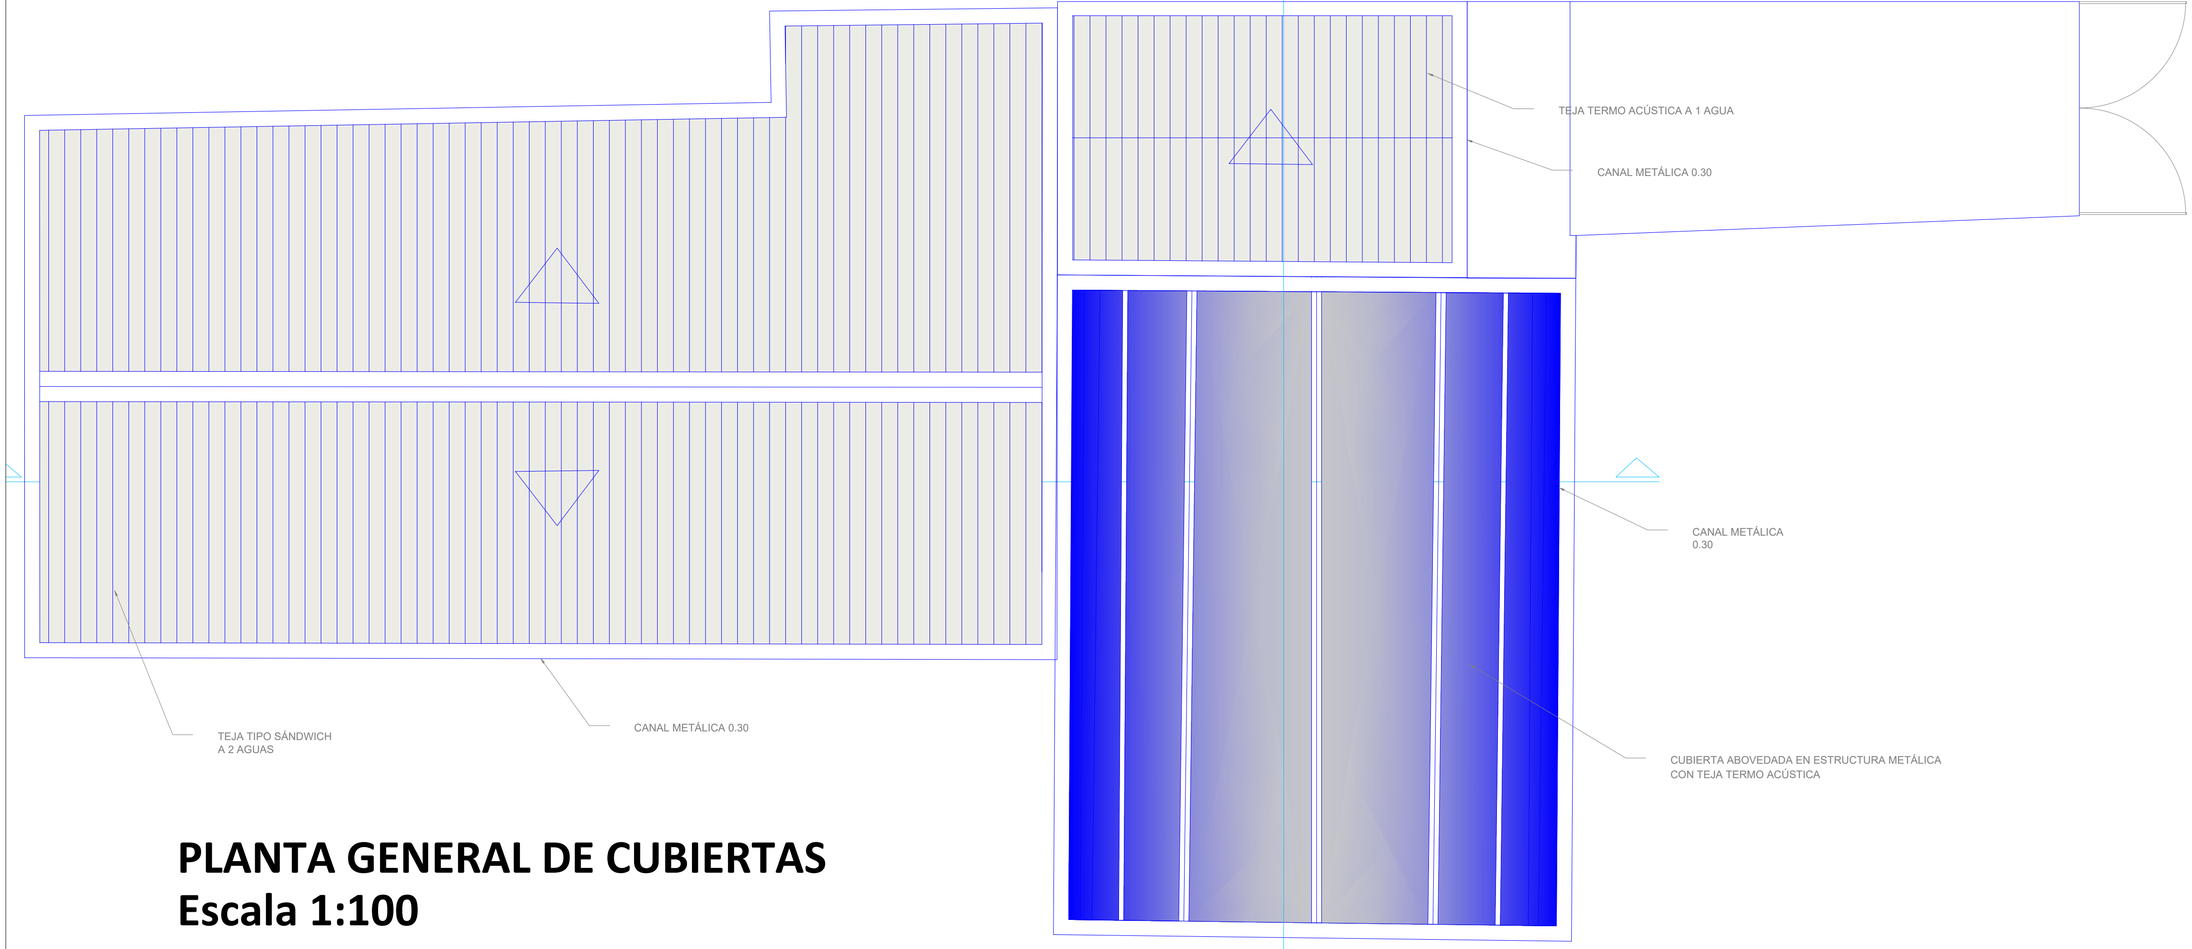


PLANTA GENERAL DE CUBIERTAS
Escala 1:100

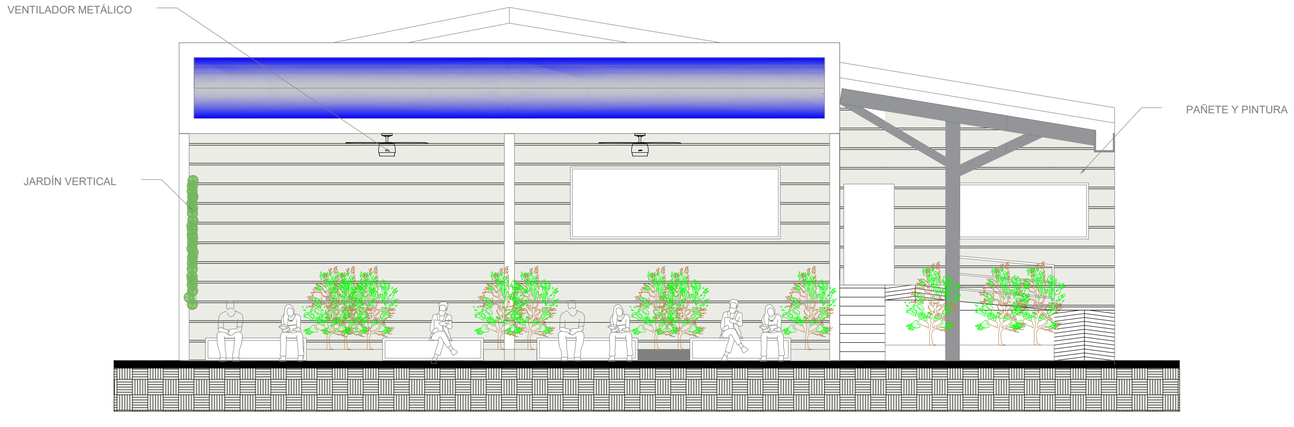


CORTE TRANSVERSAL
Escala 1:100

RENDERS DE LA PROPUESTA

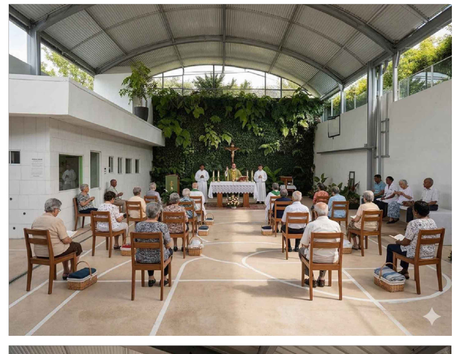



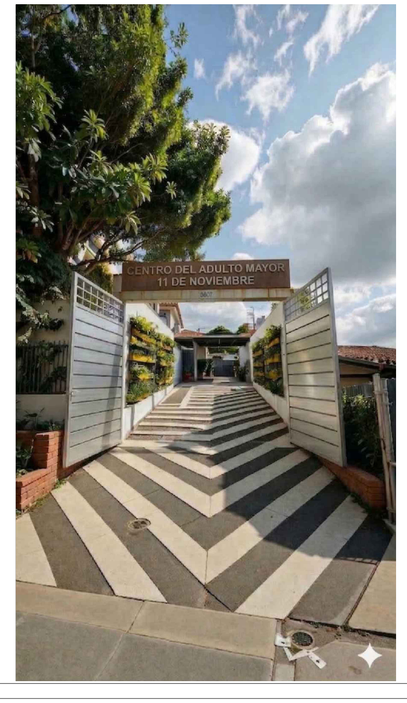

ALCALDÍA DE LOS PATIOS
NORTE DE SANTANDER

Proyecto:

MANTENIMIENTO LOCATIVOS DEL HOGAR PARA EL ADULTO MAYOR BARRIO ONCE DE NOVIEMBRE EN EL MUNICIPIO DE LOS PATIOS, NORTE DE SANTANDER.

Localización:

Observaciones:

Especificaciones técnicas:

Notas:

Consultor:

Propietario:

ALCALDIA MUNICIPIO DE LOS PATIOS
NORTE DE SANTANDER

Contiene:

- PLANTA CUBIERTAS
- CORTE TRANSVERSAL
- RENDERS

Fecha: Marzo de 2026

Diseñador:
JULIETH K. DUQUE MATAJIRA

Supervisor:

Plano:

ARQ - 02

Escala: indicada