CÁRCAMO

Tubo PVC 8" A. LL. 1.92 m S= 1.2%

Tubo PVC 8" A. LL. 1.92 m S= 1.2%

B.ALL. (4)

B.ALL. (4)

Tubo PVC 8" A. LL. 11.60m S= 0.5%

Tubo PVC 8" A. LL. 11.60m S= 0.5%

Canal A.LL.
Eje 1

Canal A.LL.
Eje 2

B.ALL. (3)

B.ALL. (3)

Tubo PVC 6" A. LL. 5.60m S= 1.0%

Tubo PVC 6" A. LL. 5.60m S= 1.0%

B.ALL. (2)

B.ALL. (2)


Tubo PVC 6" A. LL. 11.60m S= 0.3%

Tubo PVC 6" A. LL. 11.60m S= 0.3%


B.ALL. (1)

B.ALL. (1)

PLANTA DRENAJE
ESC_1:50

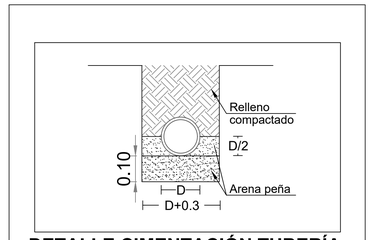

DETALLE CIMENTACIÓN TUBERÍA
ESC_1: 10

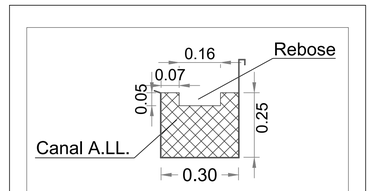

DRENAJE SECUNDARIO
EXTREMOS DE LOS CANALES

DETALLE DRENAJE SECUNDARIO
ESC_1: 10

UBICACION:

2°11'43"N 75°37'38"W

NORTE:

DIRECCION:
KR 10 # 11 - 22

MATRICULA INMOBILIARIA:
XXXX

CHIP:
XXXX

LICITACION:
XXXX

CENTRO DEPORTIVO:
CENTRO AGROEMPRESARIAL Y DESARROLLO PECUARIO DEL HUILA, GARZÓN
UBICADO EN GARZÓN

PROYECTO:
CANCHA POLIDEPORTIVA SENA- GARZÓN

ENTIDAD CONTRATANTE:
EMPRESA CONTRATANTE R/ +CC

INTERVENTORIA:
CONSORCIO INTER - GIG
EMPRESA INTERVENTORIA R/L +CC

CONSTRUCTOR:
CONSORCIO FUTURO
EMPRESA CONTRATISTA R/L +CC

OBSERVACIONES:
Nota: Se recomienda realizar dos revisiones, mantenimiento y limpieza de los canales, bajantes y alcantarillado anualmente, con el inicio de cada temporada de lluvias.

CONVENCIONES:
Construcción
Número de Caja
XXX.XX Cota Terreno
XXX.XX Cota Clave
XXX.XX Cota Batea
Tubo PVC A.LL

PLANOS DE REF.:

ARCHIVO DE REF.:

Cc. Rn. PROPIETARIO:	Cc. Rn. INTERVENTORIA:
ARQUITECTO: Arq. Mat.	ARQ. INTERVENTOR: Arq. Mat.
ASESOR DE DISEÑO : Arq.	ASESOR DE INTERVENTORIA : Arq.


CONTIENE:
DISEÑO DRENAJE AGUAS LLUVIAS


- PLANTA
- DETALLE CIMENTACIÓN TUBERÍA
- DETALLE DRENAJE SECUNDARIO

ESCALA: Como se indica	FECHA: 26-02-2021
DISEÑO:	ELABORACIÓN: 10/01/21
DIBUJO: Arq.	COPIA DE COPIA:


REVISIÓN:	PLANCHA: PRO-01	PLANCHA NO.: 1 de 4

DETALLE DRENAJE EXTERIOR NORESTE
ESC_SIN

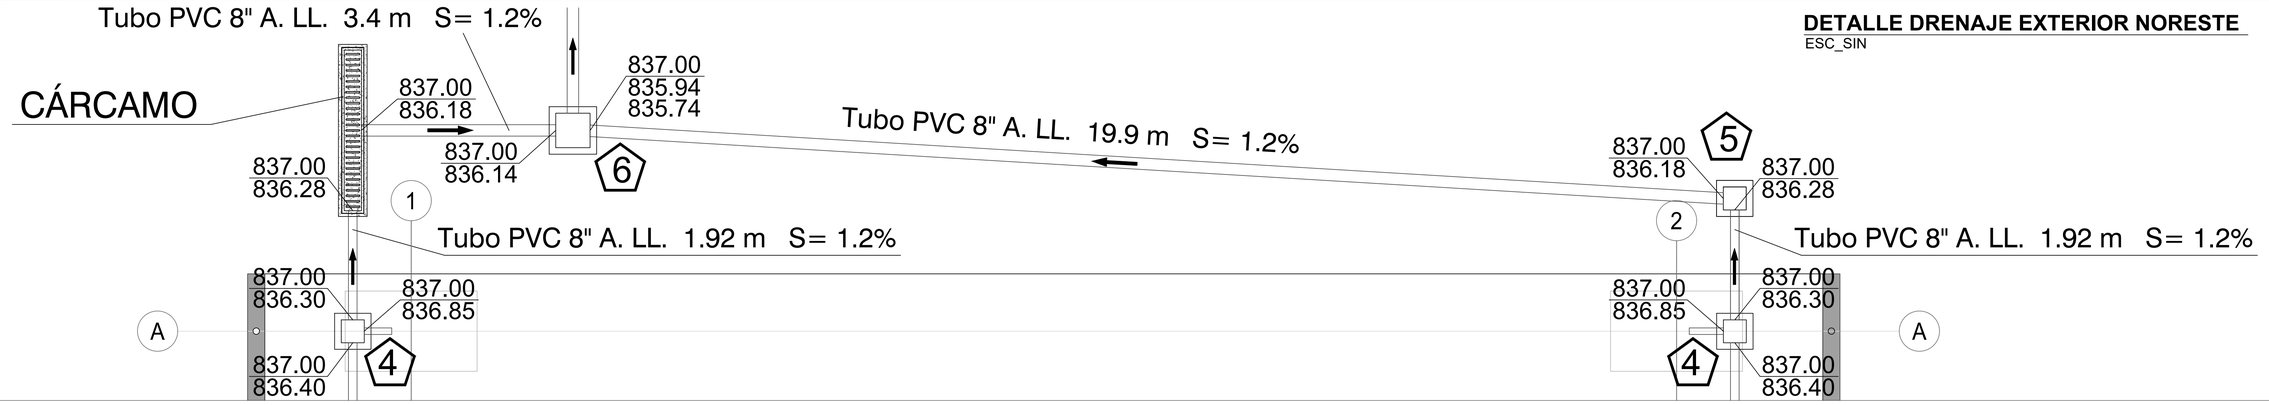


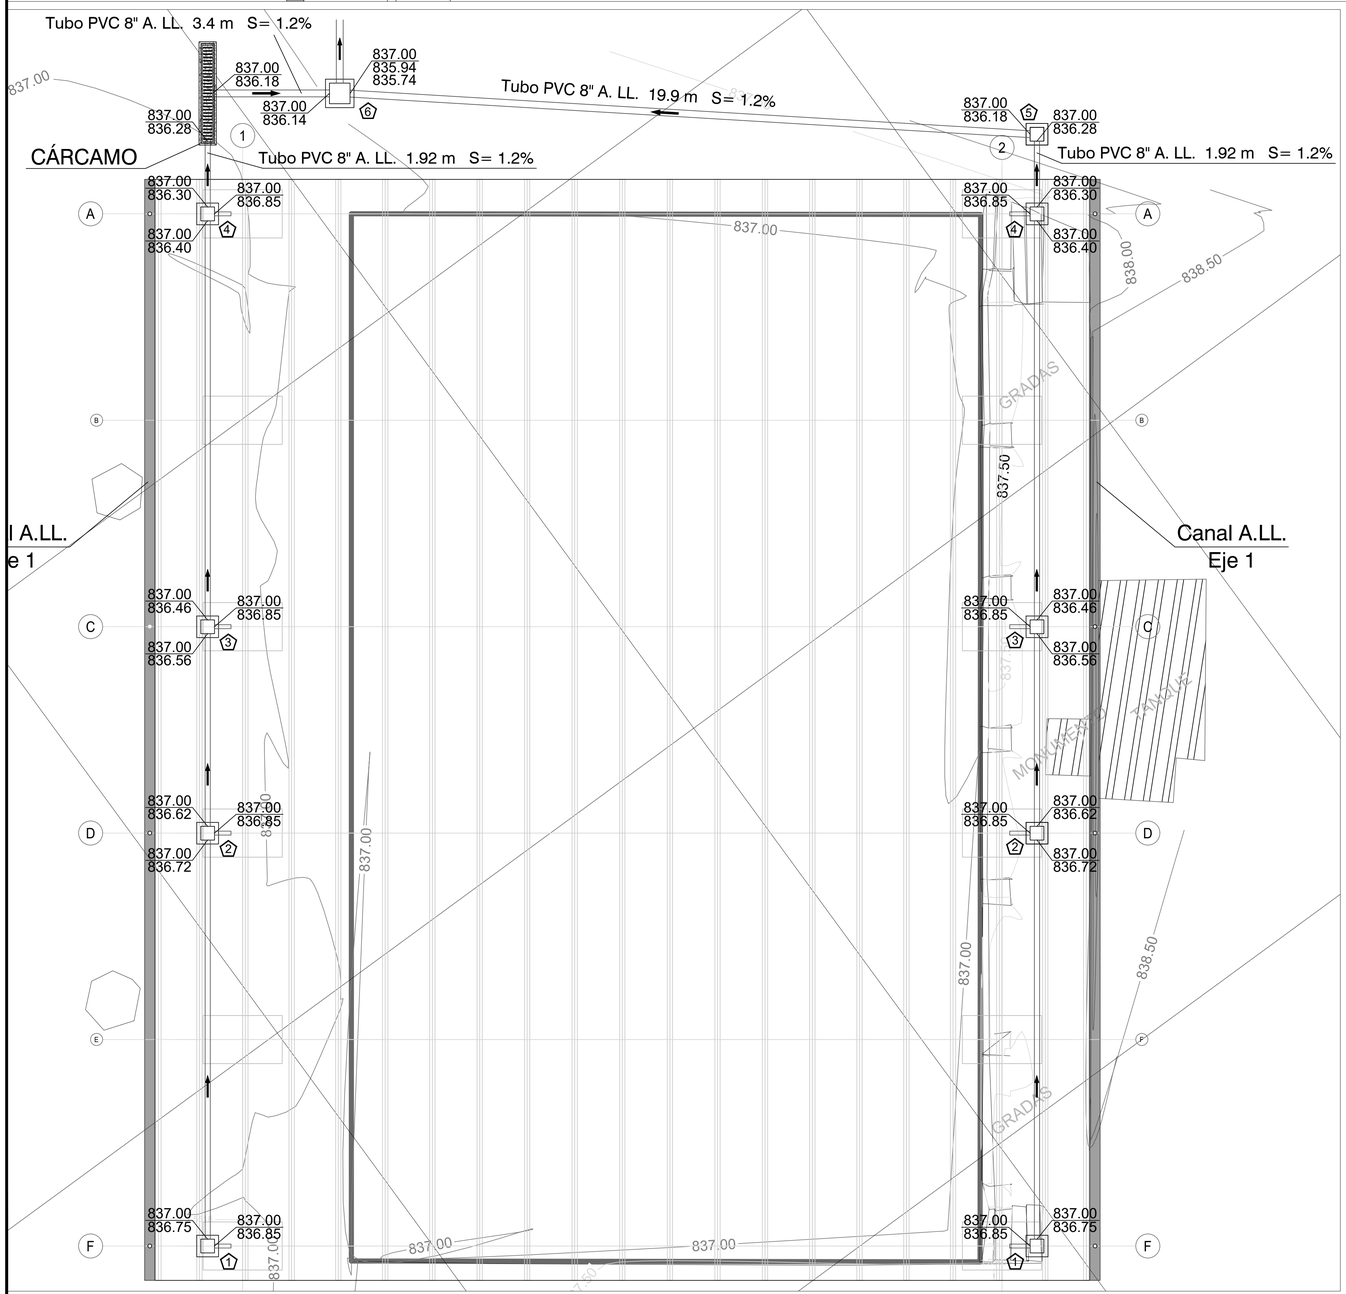


PLANTA DRENAJE
ESC_SIN

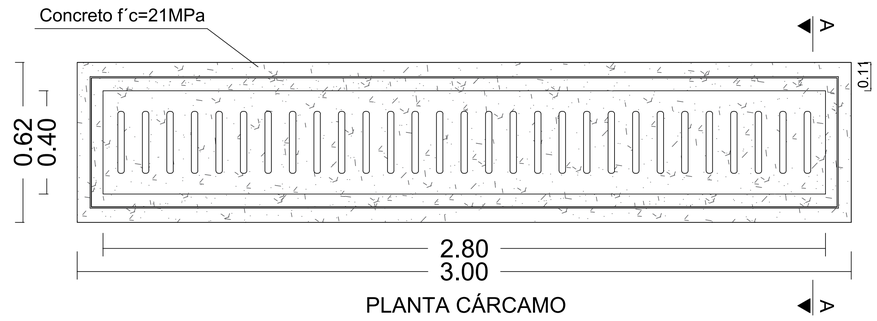

PLANTA CÁRCAMO

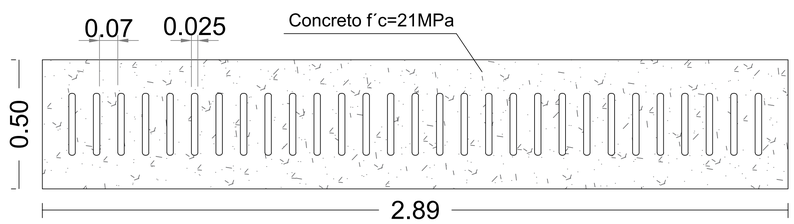

PLANTA REJILLA

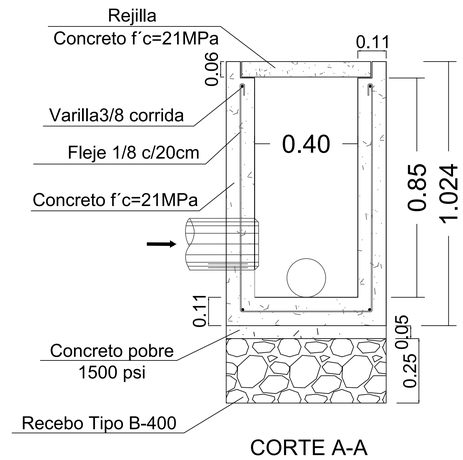

CORTE A-A

DETALLE CÁRCAMO
ESC_1:10

UBICACION:

2°11'43"N 75°37'38"W

NORTE:

DIRECCION:
KR 10 # 11 - 22

MATRICULA INMOBILIARIA:
XXXX

CHIP:
XXXX

LICITACION:
XXXX

CENTRO DEPORTIVO:
CENTRO AGROEMPRESARIAL Y DESARROLLO PECUARIO DEL HUILA, GARZÓN
UBICADO EN GARZÓN

PROYECTO:
CANCHA POLIDEPORTIVA SENA- GARZÓN

ENTIDAD CONTRATANTE:
EMPRESA CONTRATANTE R/ +CC

INTERVENTORIA:
CONSORCIO INTER - GIG
EMPRESA INTERVENTORIA R/L +CC

CONSTRUCTOR:
CONSORCIO FUTURO
EMPRESA CONTRATISTA R/L +CC

OBSERVACIONES:
Nota: Se recomienda realizar dos revisiones, mantenimiento y limpieza de los canales, bajantes y alcantarillado anualmente, con el inicio de cada temporada de lluvias.

CONVENCIONES:
- Construcción
- Número de Caja
- XXX.XX Cota Terreno / XXX.XX Cota Clave / XXX.XX Cota Batea
- Tubo PVC A.LL

PLANOS DE REF.:


ARCHIVO DE REF.:

No. Bs. PROPIETARIO:	No. Bs. INTERVENTORIA:
ARQUITECTO: Arq. Ma.	ARQ. INTERVENTOR: Arq. Ma.
ASESOR DE DISEÑO: Arq.	ASESOR DE INTERVENTORIA: Arq.

CONTIENE:
DISEÑO DRENAJE
-PLANTA
-DRENAJE EXTERIOR NORESTE
- DETALLE CÁRCAMO

ESCALA: Como se indica	FECHA: 26-02-2021
ARCHIVO:	ELABORACIÓN: 10/01/21
DIBUJO: Arq.	ÍNDICE DE COPIA:
REVISIÓN:	PLANCHA: PRO-01
	PLANCHA NO.: 2 de: 4


No.	FECHA	DESCRIPCIÓN
1		
2		
3		
4		
PRO-01		

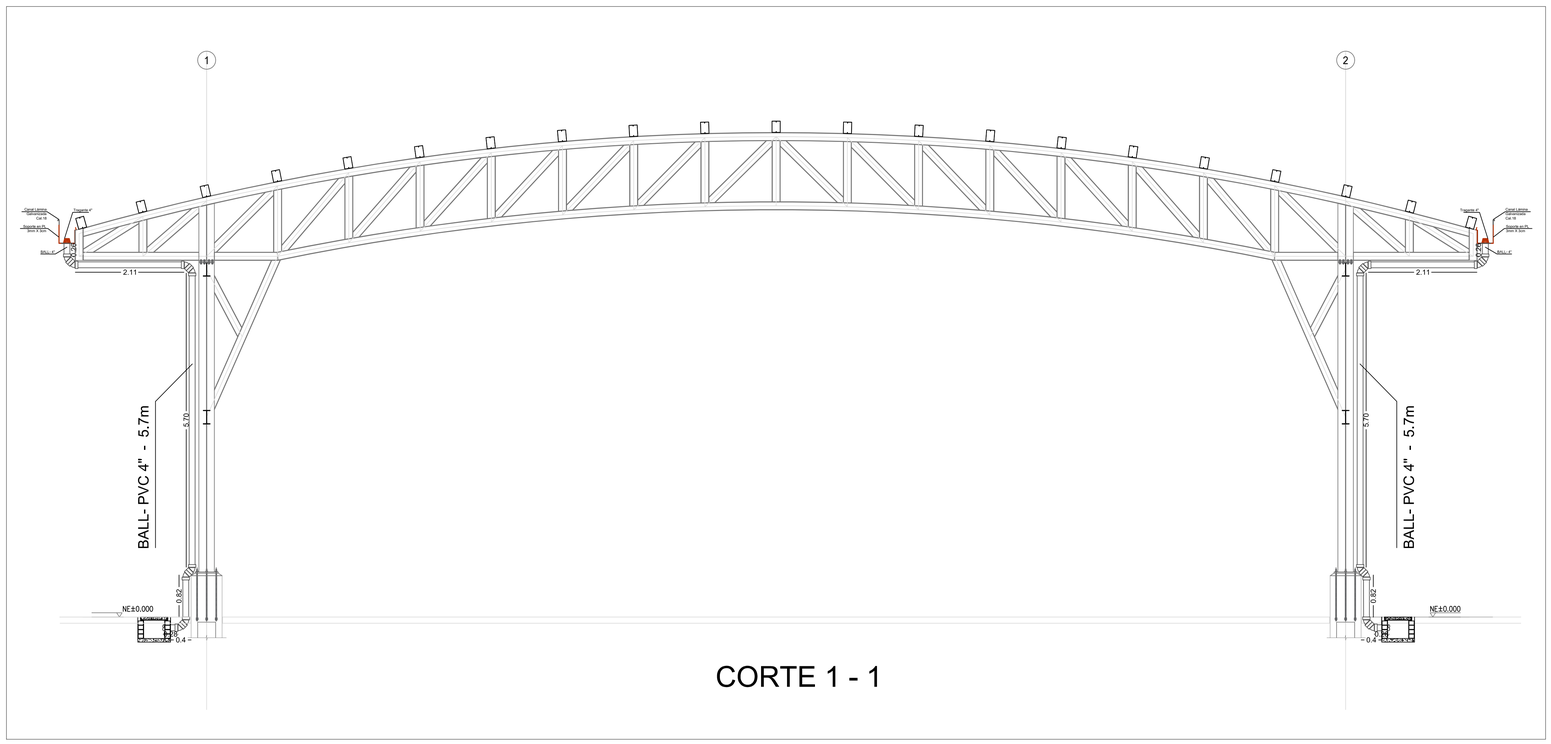

CORTE 1 - 1


DETALLE CORTE 1 - 1


ESC_1: 50

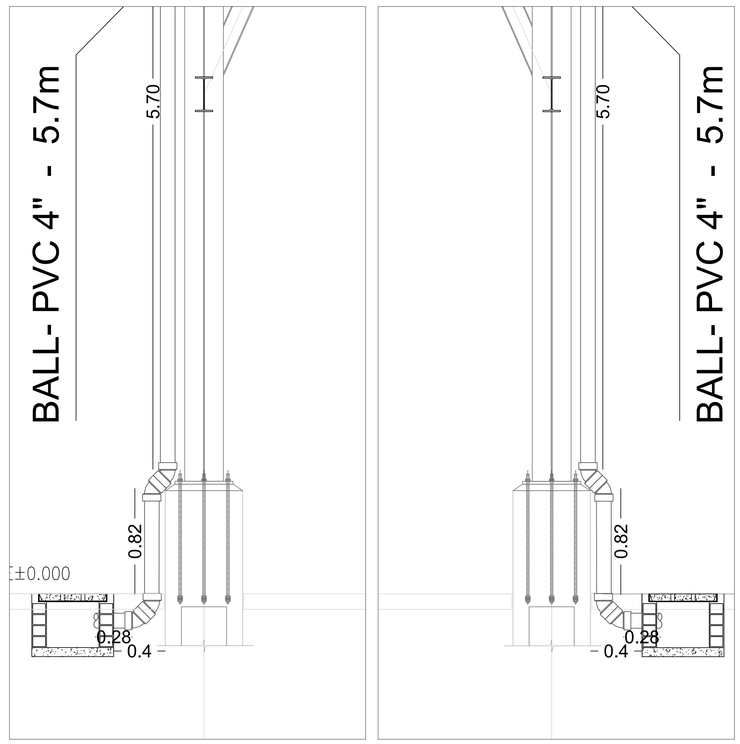

DETALLE CONEXIÓN BAJANTES CAJAS


ESC_1: 20

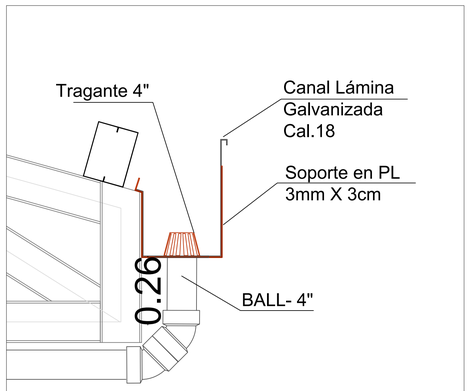

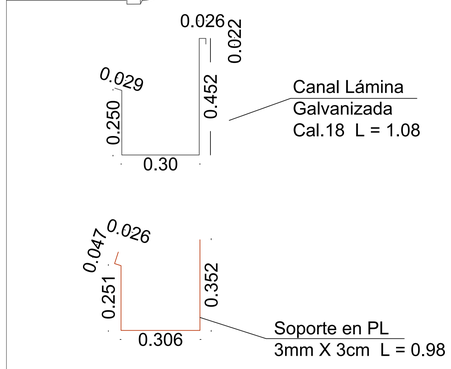


DETALLE SECCIÓN CANAL

ESC_1:10

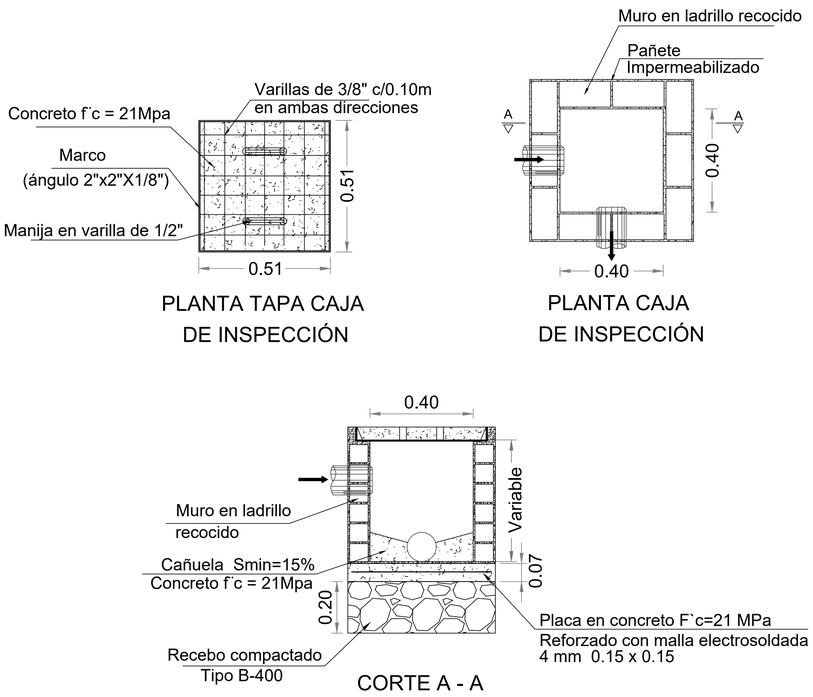

DETALLE CAJAS 1 A 5

ESC_1: 10

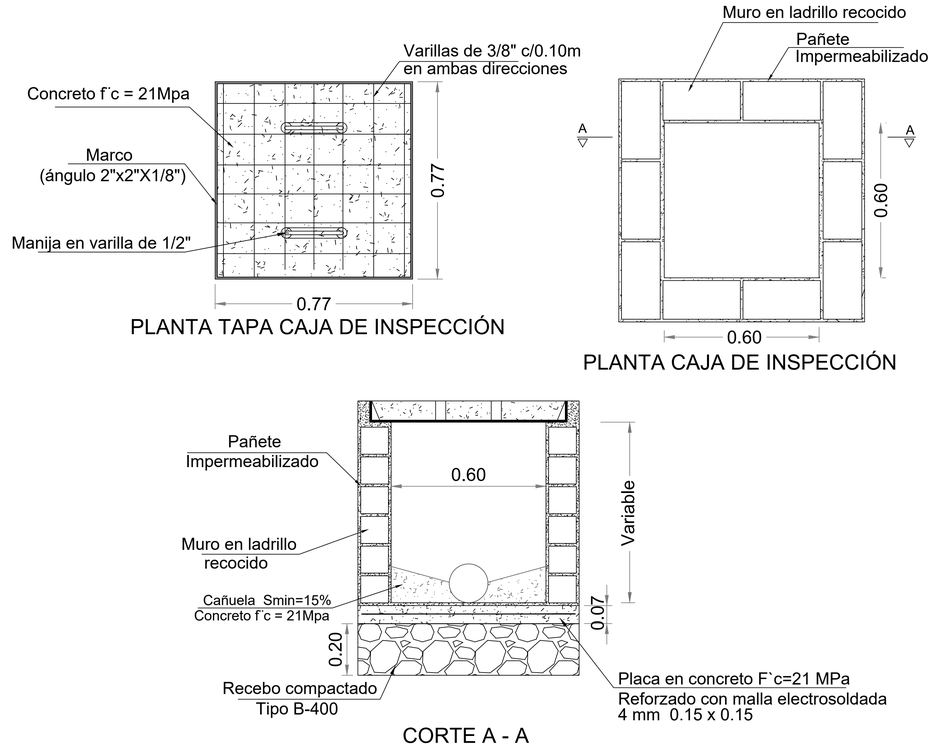

DETALLE CAJA #6

ESC_1: 10

	PRO-01	4
	PLANCHA NO.	3
DESCRIPCION	FECHA	No.

UBICACION:

2°11'43"N 75°37'38"W

NORTE:

DIRECCION:
KR 10 # 11 - 22

MATRICULA INMOBILIARIA:
XXXX

CHIP:
XXXX

LICITACION:
XXXX

CENTRO DEPORTIVO:
CENTRO AGROEMPRESARIAL Y DESARROLLO PECUARIO DEL HUILA, GARZÓN
UBICADO EN GARZÓN

PROYECTO:
CANCHA POLIDEPORTIVA SENA- GARZÓN

ENTIDAD CONTRATANTE:
SENA siga
EMPRESA CONTRATANTE R/ +CC

INTERVENTORIA:
CONSORCIO INTER - GIG
EMPRESA INTERVENTORIA R/L +CC

CONSTRUCTOR:
CONSORCIO FUTURO
EMPRESA CONTRATISTA R/L +CC

OBSERVACIONES:
Nota: Se recomienda realizar dos revisiones, mantenimiento y limpieza de los canales, bajantes y alcantarillado anualmente, con el inicio de cada temporada de lluvias.

CONVENCIONES:
- Construcción
- Número de Caja
- XXX.XX Cota Terreno
- XXX.XX Cota Clave
- XXX.XX Cota Batea
- Tubo PVC A.LL

PLANOS DE REF.:

ARCHIVO DE REF.:


Cc. Rs. PROPIETARIO:	Cc. Rs. INTERVENTORIA:
ARQUITECTO: Arq. Mat.	ARQ. INTERVENTOR: Arq. Mat.
ASESOR DE DISEÑO: Arq.	ASESOR DE INTERVENTORIA: Arq.

CONTIENE:
DISEÑO DRENAJE AGUAS LLUVIAS

- CORTE 1 - 1
- DETALLE SECCIÓN CANAL
- CONEXIÓN BAJANTE-CAJAS
- DETALLE CAJAS 1 A 5
- DETALLE CAJA 6

ESCALA: Como se indica	FECHA: 26-02-2021
ACOTADO:	ELABORACIÓN: 10/01/21
DIBUJO: Arq.	FECHA DE COPIA:


REVISIÓN:	PLANCHA: PRO-01	PLANCHA NO.: 3 de: 4

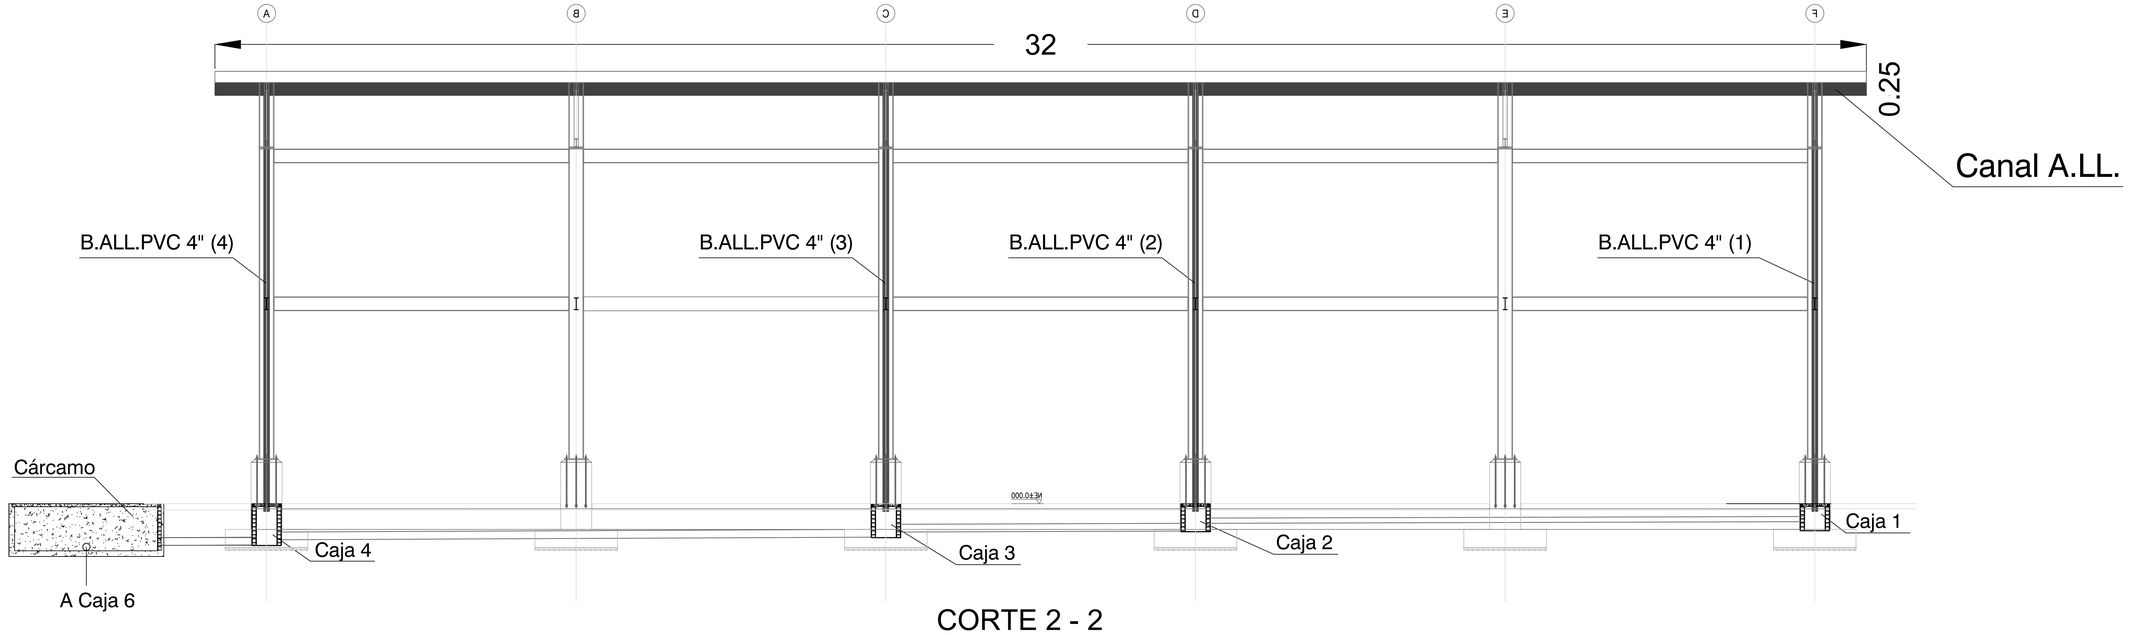

CORTE 2 - 2

DETALLE CORTE 2 - 2 EJE 1

ESC_1: 50

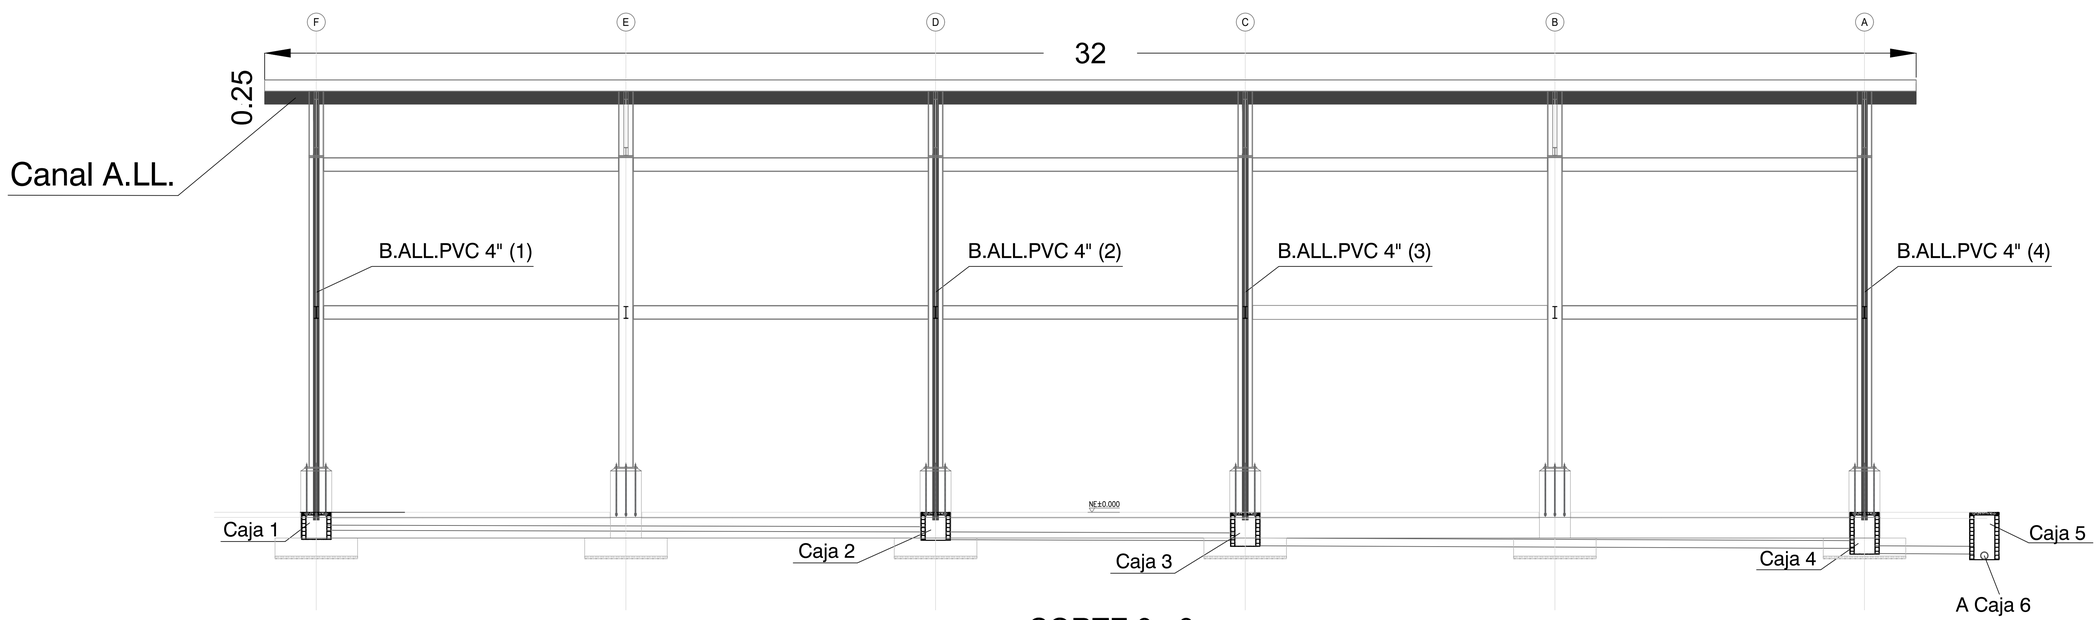

CORTE 3 - 3

DETALLE CORTE 3 - 3 EJE 2

ESC_1: 50

UBICACION:

2°11'43"N 75°37'38"W

NORTE:

DIRECCION:
KR 10 # 11 - 22

MATRICULA INMOBILIARIA:
XXXX

CHIP:
XXXX

LICITACION:
XXXX

CENTRO DEPORTIVO:
CENTRO AGROEMPRESARIAL Y DESARROLLO PECUARIO DEL HUILA, GARZÓN
UBICADO EN GARZÓN

PROYECTO:
CANCHA POLIDEPORTIVA SENA- GARZÓN

ENTIDAD CONTRATANTE:
EMPRESA CONTRATANTE R/ +CC

INTERVENTORIA:
CONSORCIO INTER - GIG
EMPRESA INTERVENTORIA R/L +CC

CONSTRUCTOR:
CONSORCIO FUTURO
EMPRESA CONTRATISTA R/L +CC

OBSERVACIONES:
Nota: Se recomienda realizar dos revisiones, mantenimiento y limpieza de los canales, bajantes y alcantarillado anualmente, con el inicio de cada temporada de lluvias.

CONVENCIONES:
- Construcción
- Número de Caja
- XXX.XX Cota Terreno / XXX.XX Cota Clave / XXX.XX Cota Batea
- Tubo PVC A.LL

PLANOS DE REF.:

ARCHIVO DE REF.:

Cc. Rs. PROPIETARIO:	Cc. Rs. INTERVENTORIA:
ARQUITECTO: Arq. Mat.	ARQ. INTERVENTOR: Arq. Mat.
ASESOR DE DISEÑO: Arq.	ASESOR DE INTERVENTORIA: Arq.

CONTIENE:
DISEÑO DRENAJE AGUAS LLUVIAS
- CORTE 2 - 2 EJE 1
- CORTE 3 - 3 EJE 2

ESCALA: Como se indica	FECHA: 26-02-2021
DISEÑO:	ELABORACIÓN: 10/01/21
DIBUJO: Arq.	FECHA DE COPIA:

REVISIÓN:	PLANCHA: PRO-01	PLANCHA NO.: 4 / DE: 4