
827640.000 827730.000 827820.000

735120.000

735030.000

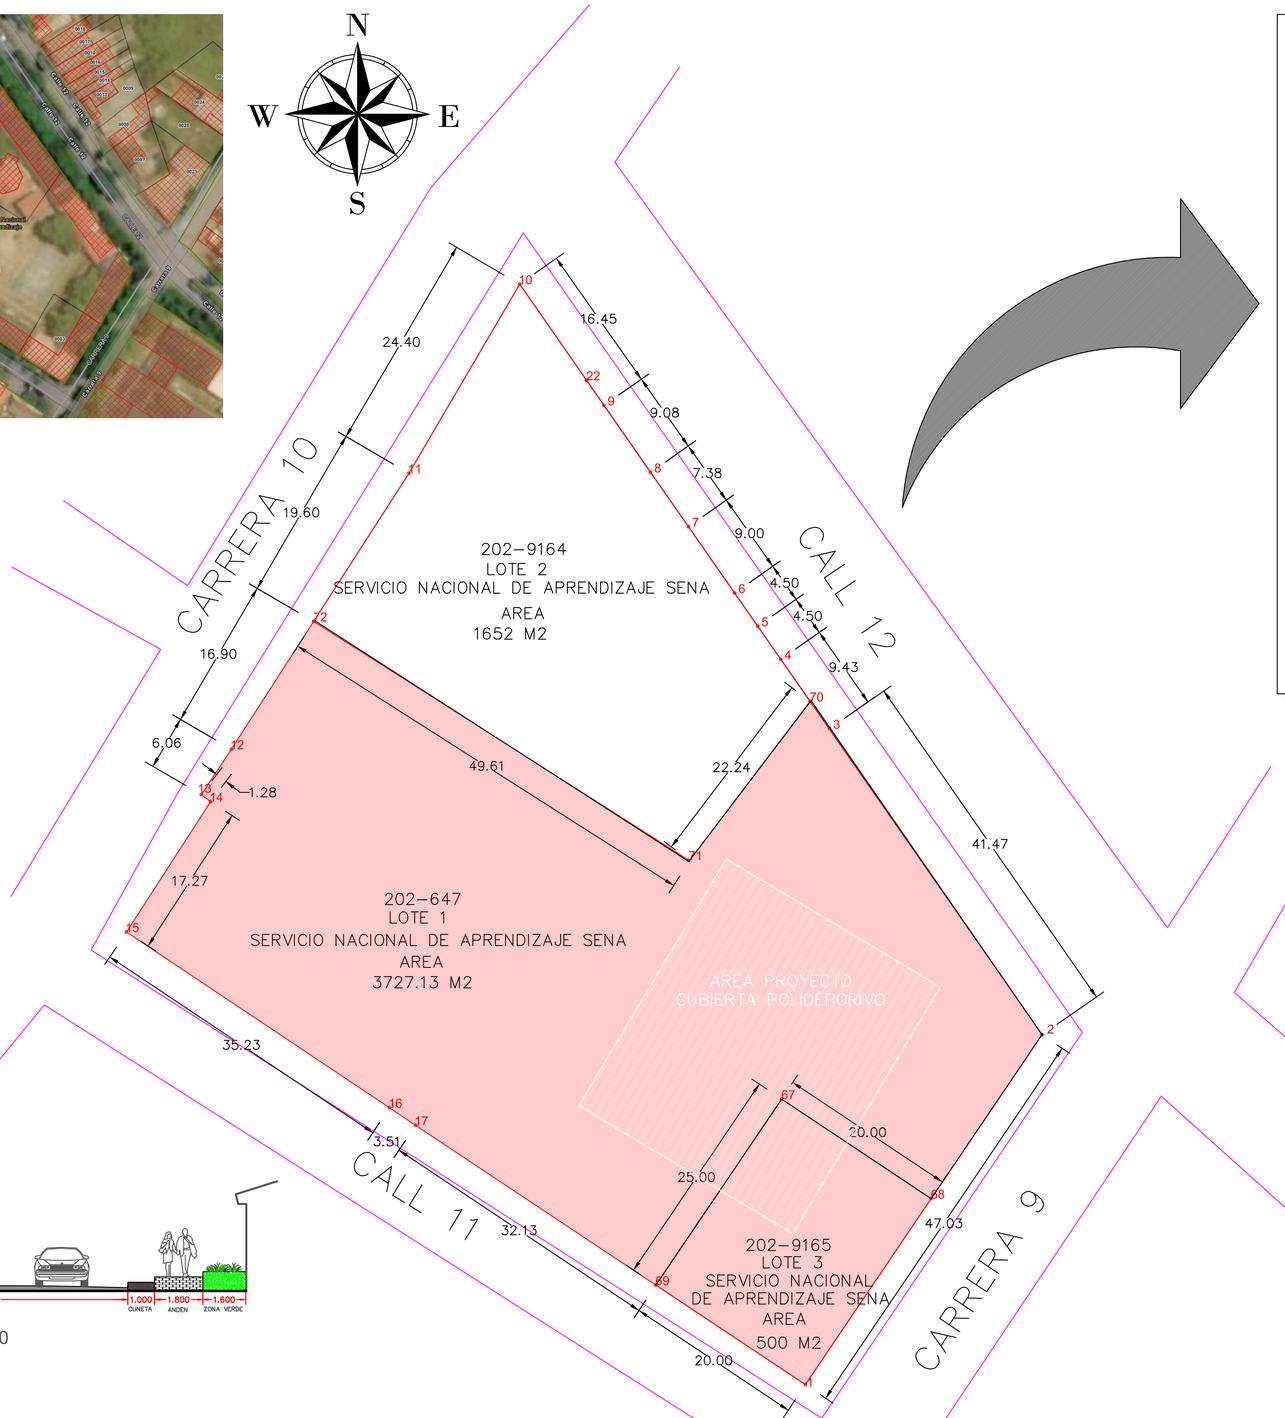








PERFIL VIAL DE LA CRA 10

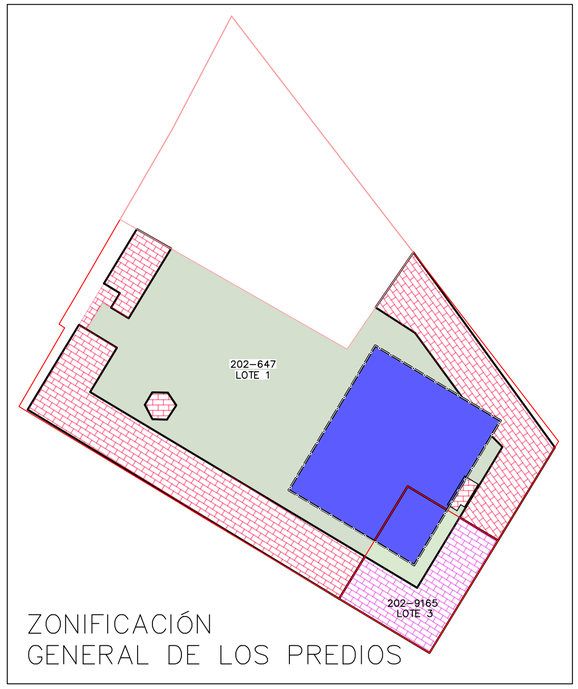


## CONVENCIONES

- QUEBRADA
- LINDEROS
- VIAS
- CONSTRUCCIONES

## CUADRO DE ÁREAS

| ESPACIO | ÁREA EN M2 |
|---|---|
| LOTE 1 N° DE MATRÍCULA (202–647) | 3727.13 |
| ÁREA TOTAL CONSTRUIDA | 1334.65 |
| ÁREA LIBRE | 1611.99 |
| ÁREA PROYECTO CUBIERTA POLIDEPORIVO | 780.49 |
| LOTE 3 N° DE MATRÍCULA (202–9165) | 500 |
| ÁREA TOTAL CONSTRUIDA | 320 |
| ÁREA LIBRE | 72.73 |
| ÁREA PROYECTO CUBIERTA POLIDEPORIVO | 107.27 |

## ÁREAS DEL PROYECTO – CUBIERTA POLIDEPORTIVO

| PREDIO | ÁREA EN M2 |
|---|---|
| LOTE 1 N° DE MATRÍCULA (202–647) | 780.49 |
| LOTE 3 N° DE MATRÍCULA (202–9165) | 107.27 |
| TOTAL | 887.76 |

Municipio de Garzón
Huila

**PLANO:**
LOCALIZACIÓN DE PREDIO

**No. Predial:** 202-467
202-9165

**BARRIO:** CENTRO

**CONTIENE:**
PLANO DE LOCALIZACIÓN
ZONIFICACIÓN GENERAL DE LOS PREDIOS
CUADRO DE ÁREAS DE LA ZONIFICACIÓN

**AREA TOTAL:**
LOTE 1 = 3727.13 m2
LOTE 3 = 500 m2

**PROPIETARIO:**
SENA

**ARQUITECTO:**
ARQ. YOHAN GERARDO ESPITIA PACHECO
C.C. 80.722.575
MP. A25232006-80722575
PROFESIONAL DE INFRAESTRUCTURA

**ESCALAS:**
H = 1: 1000

**FECHA:**
JUNIO DE 2026

**ARCHIVO:**

**PLANO:**
PLANO DE LOCALIZACIÓN DE PREDIO