

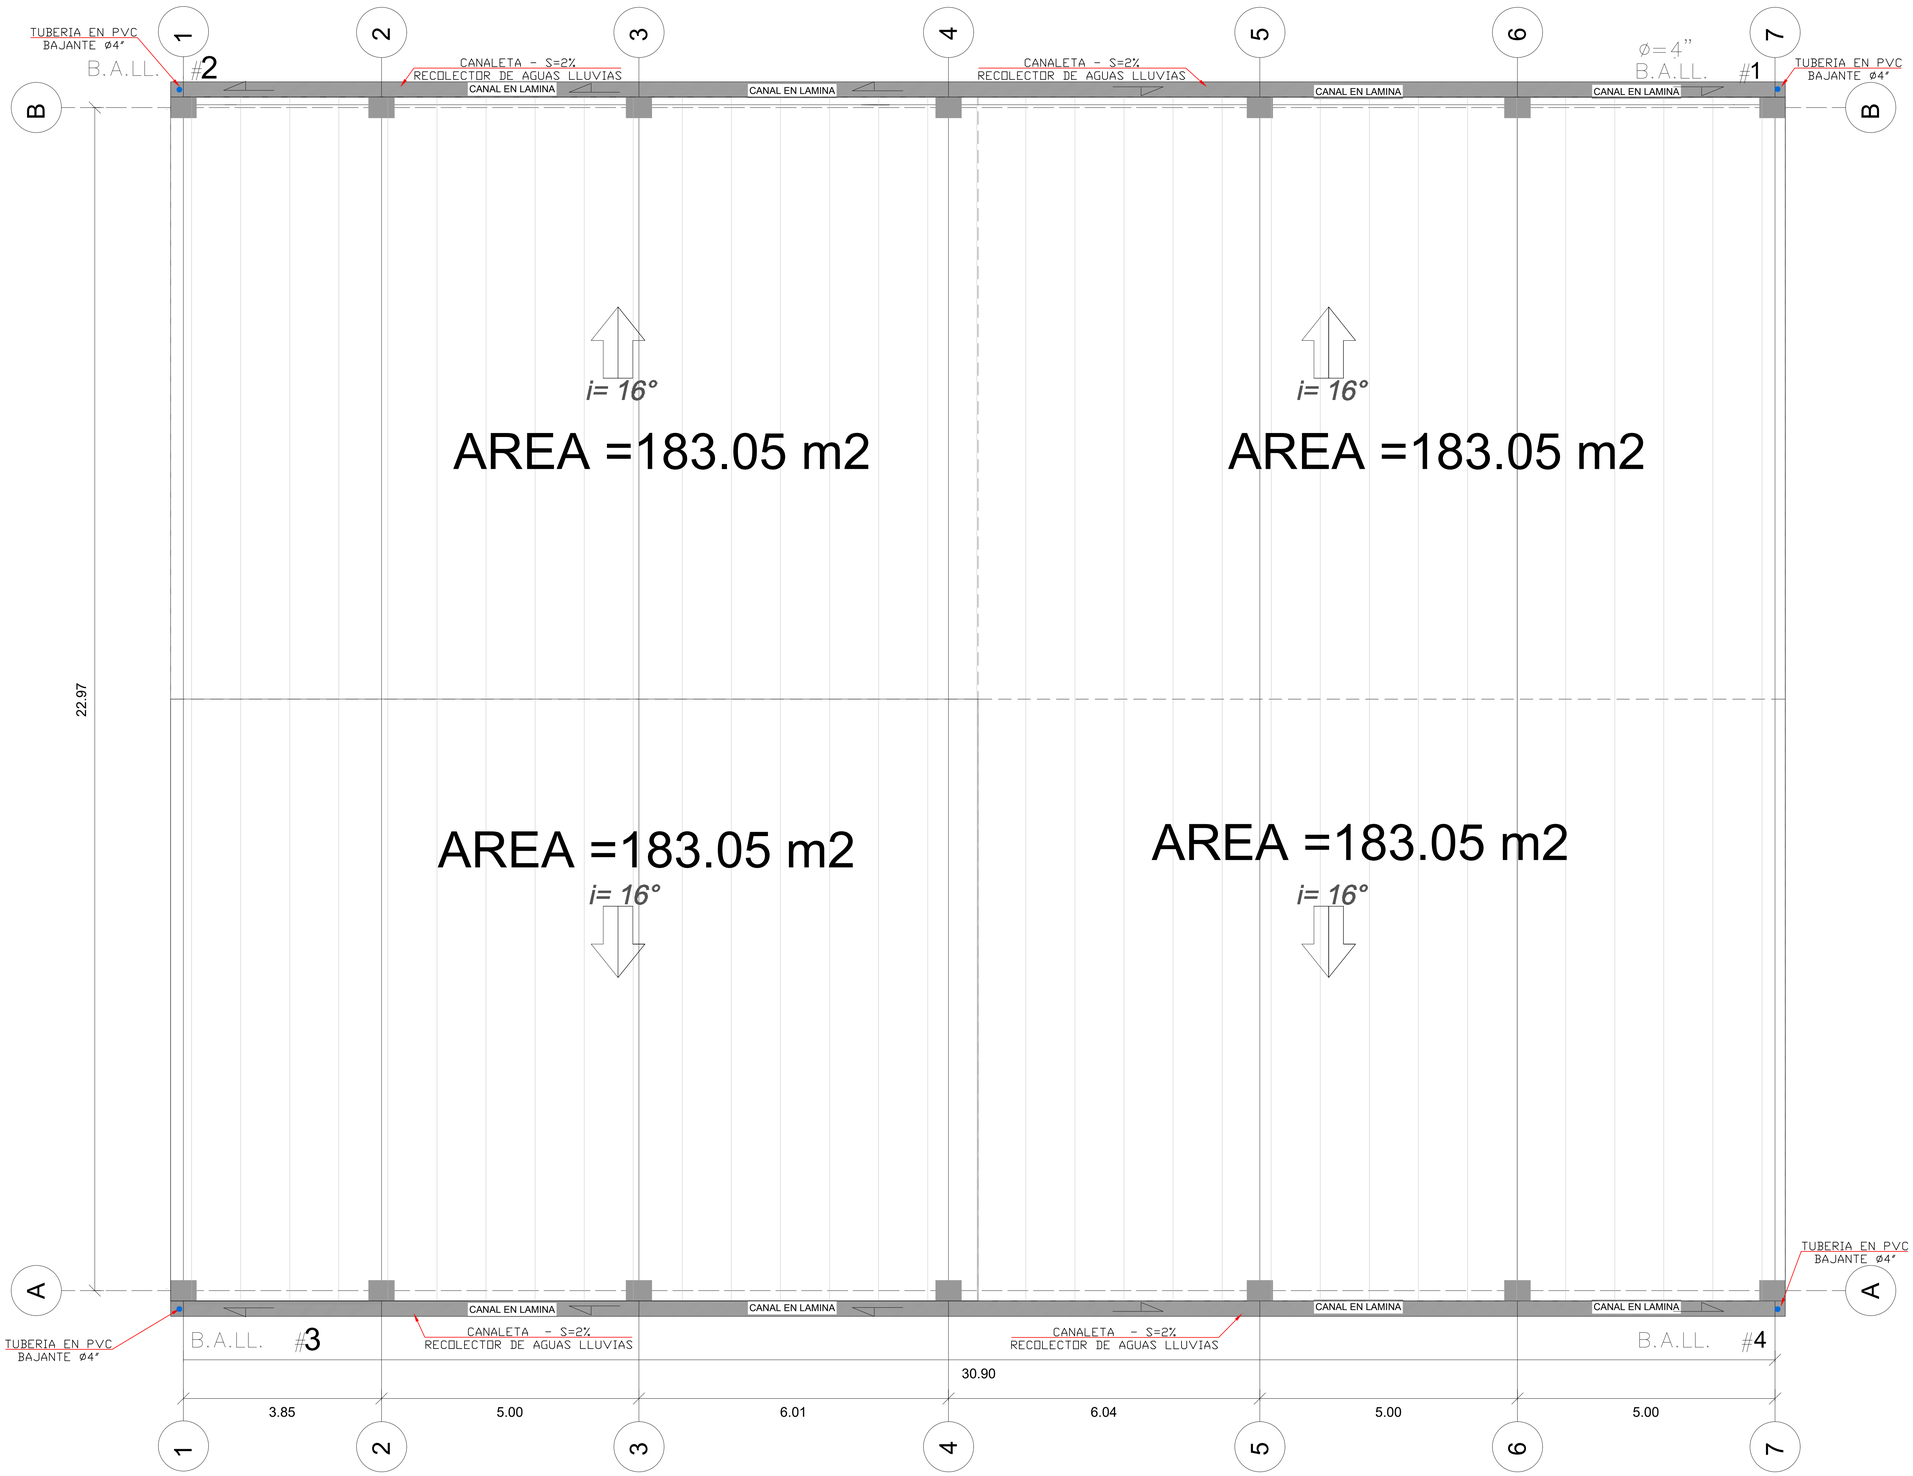


VISTA EN PLANTA CUBIERTA

ESCALA 1:50

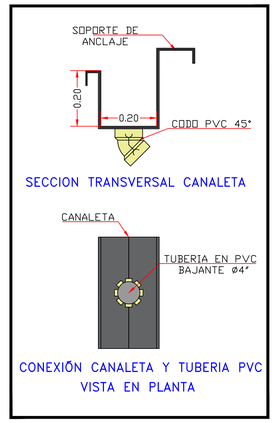

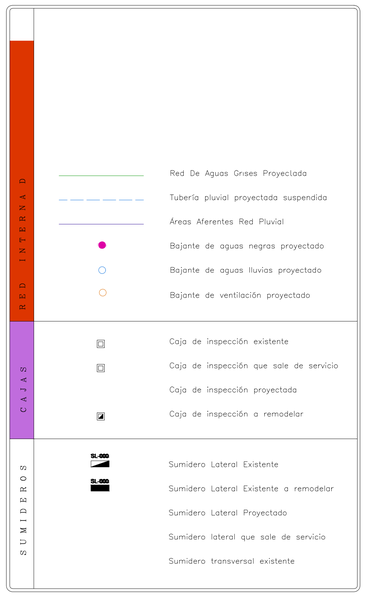

NOTAS:

PARAMETROS DE DISEÑO Y RECOMENDACIOMES:

1. SE EMPLEARA UNA CANALETA A DOS AGUAS CON S=2% DE SECCION TRANSVERSAL 0.20X0.20M EN CADA COSTADO DE LA CUBIERTA, LA CUAL ENTREGA LAS AGUAS LLUVIAS A LOS EXTREMOS DE LA CUBIERTA MEDIANTE BAJANTES DE TUBERIA PVC DE 4" QUE SE CONECTARAN A CARCAMOS PERIMETRALES.
2. SE DEBERA VALIDAR LA FORMA Y MEDIO DE CONEXION DE LA CANALETA CON LA CUBIERTA GARANTIZANDO LA ADECUADA CONTINUIDAD HIDRAULICA Y EVITANDO AFECTACIONES ESTRUCTUALES. SE RECOMIENDA SOPORTES O GANCHOS DE FIJACION CADA 0.60 M O 0.80 M.
3. LA CONEXIÓN O JUNTA ENTRE LA CANALETA Y EL BAJANTE DEBERA ASEGURARSE MEDIANTE UN SELLADO IMPERMEABLE EVITANDO INFILTRACIONES. EN CASO DE USAR UNA CANALETA METALICA SE EMPLEARA UN SELLADOR POLIERETANO O BUTILICO, Y SI EN ES EN PVC EMPLEAR UN SELLADOR DE POLIERETANO O DE SILICONA.
4. SE DEBERA EMPLEAR UN CODO DE 45 GRADOS EN PVC PARA LA CONEXIÓN ENTRE LA CANALETA Y EL BAJANTE, POSTERIORMENTE LOS BAJANTES SE FIJARAN A LAS COLUMNAS UBICADAS A LOS EXTREMOS DE LA CUBIERTA MEDIANTE ABRAZADERAS CADA 1.50 METROS,

ESPECIFICACIONES GENERALES:

5. EN EL MOMENTO DE LA EJECUCION DE LAS OBRAS TODAS LAS ESPECIFICACIONES Y MATERIALES, ESTARAN REGIDAS POR LO ESTABLECIDO EN EL REGLAMENTO TECNICO DEL SECTOR DE AGUA POTABLE BASICO – RAS2000, LA VALIDACIÓN DE LOS SOPORTES DE LA CANALETA DEBERA CUMPLIR CON LAS ESPECIFICACIONES DE LA NSER–10 TITULO F.
6. LA INSTALACIÓN DE LA TUBERIA DEBE EFECTUARSE DE ACUERDO CON LO INDICADO EN LOS PLANOS RESPECTIVOS, SIGUIENDO CUIDADOSAMENTE LAS INSTRUCCIONES SOBRE EL MONTAJE DADAS POR LOS FABRICANTES.
7. EN CASO DE PRESENTARSE MODIFICACIONES AL DISEÑO HECHAS EN OBRA, DEBERAN SER CONSIGNADAS EN UN JUEGO DE COPIAS, CON EL FIN DE QUE UNA VEZ TERMINADA LA OBRA QUEDE EL RESGISTRO EXACTO DE COMO SE CONSTRUYO, ESTA LABOR SERÁ EJECUTADA SEGUN AVANCE DE OBRA.
8. TODAS LAS DIMENSIONES ESTAN DADAS EN METROS. EXCEPTO DONDE SE INDIQUE LO CONTRARIO.
9. DONDE SE PRESENTE h O H, SIGNIFICA QUE LAS PROFUNDIDADES O ALTURA SON DIFERENTES PARA CADA DISEÑO.

ALCALDÍA MUNICIPAL DE SAN VICENTE DE CHUCURÍ, SANTANDER	DIBUJO: ING. JUAN DAVID LONDOÑO M.P. 151037-0602243 STD	DISEÑO: ING.JUAN DAVID LONDOÑO M.P. 151037-0602243 STD	REVISÓ:	APROBÓ:	REVISIONES: REFERENCIA: Versión N°1; FECHA: Sep-2025; RESPONSABLE	PROYECTO: CONSTRUCCIÓN DE CUBIERTA Y ADECUACIÓN POLIDEPORTIVO EN EL CORREGIMIENTO YARIMA DEL MUNICIPIO DE SAN VICENTE DE CHUCURÍ	CONTIENE: DISEÑO DE RED DE DRENAJE PLUVIAL - POLIDEPORTIVO YARIMA VISTA EN PLANTA CUBIERTA Y CANALETA DE AGUAS LLUVIAS	PLANO: 01; SON: 06; ESCALA: INDICADAS