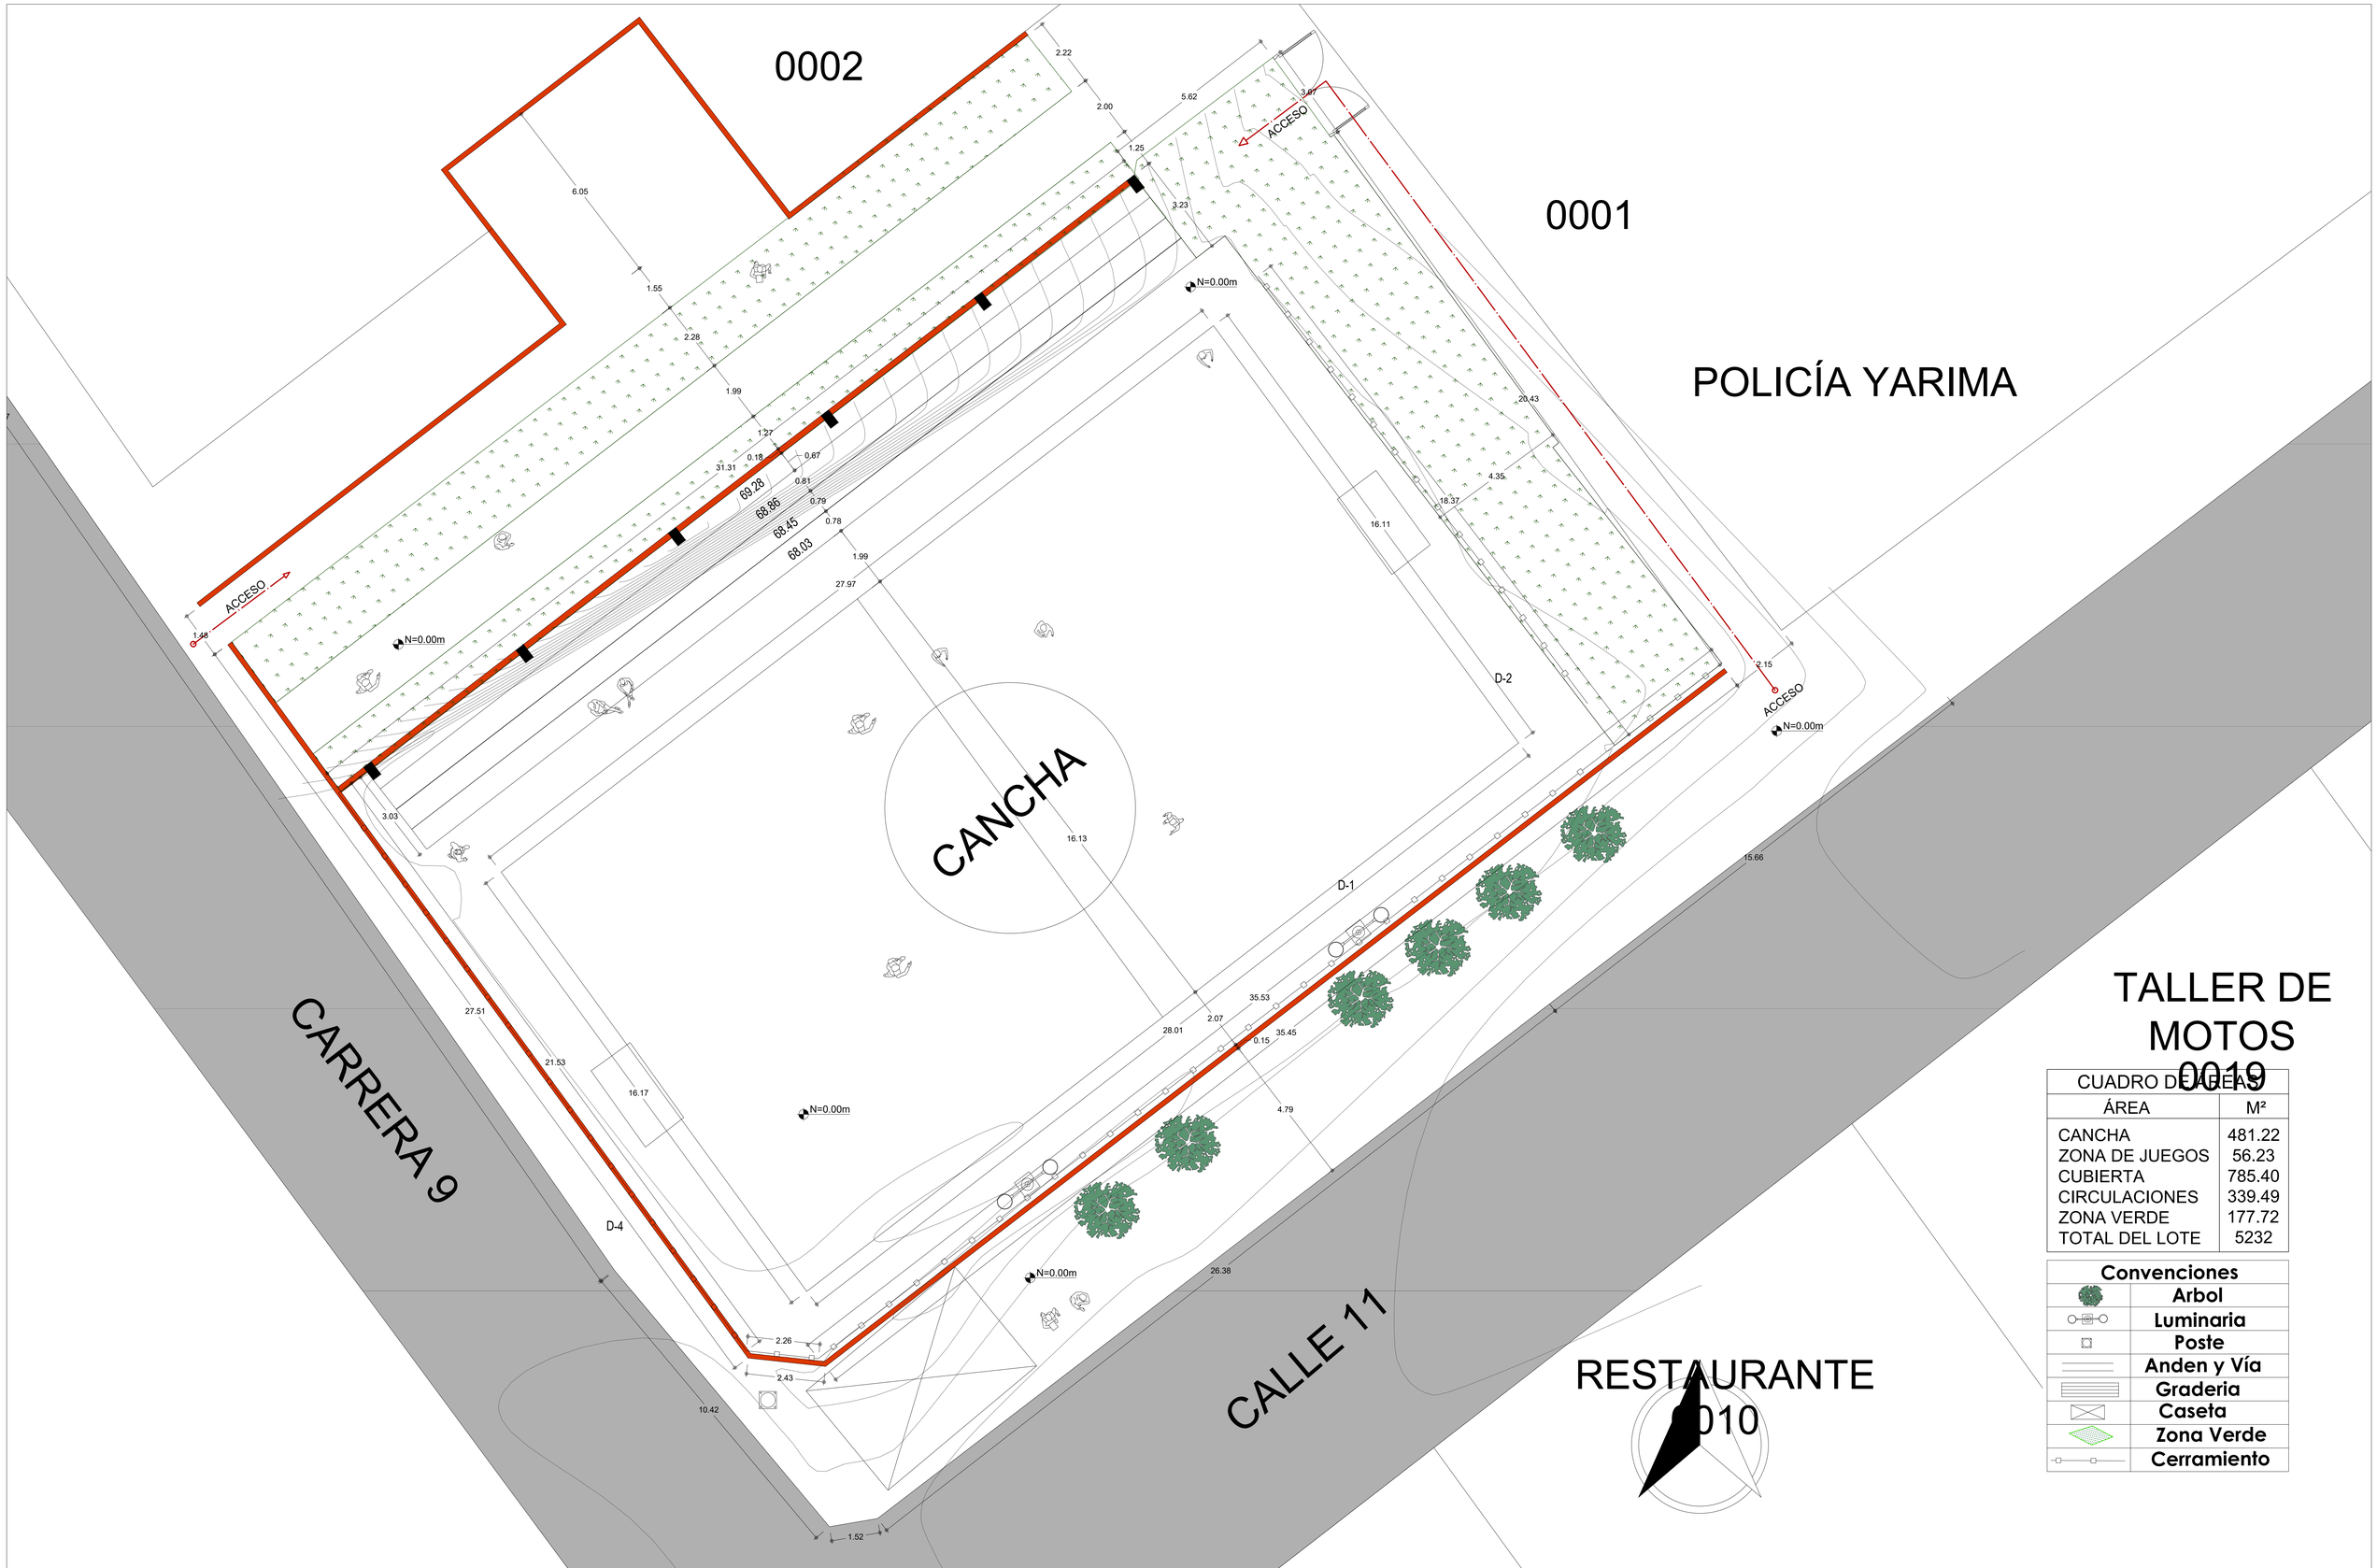


TALLER DE MOTOS 0019

CUADRO DE AREAS	
ÁREA	M²
CANCHA	481.22
ZONA DE JUEGOS	56.23
CUBIERTA	785.40
CIRCULACIONES	339.49
ZONA VERDE	177.72
TOTAL DEL LOTE	5232

Convenciones	
	Arbol
	Luminaria
	Poste
	Anden y Vía
	Graderia
	Caseta
	Zona Verde
	Cerramiento

ALCALDÍA San Vicente de Chucurí

NOMBRE DEL PROYECTO:
CONSTRUCCIÓN DE CUBIERTA Y ADECUACIÓN POLIDEPORTIVO EN EL CORREGIMIENTO DE YARIMA, MUNICIPIO DE SAN VICENTE DEL CHUCURÍ

CONTRATISTA:
Lj Servicios y Consultoría S.A.S

CONTENIDO:
PLANTA ESTADO ACTUAL

UBICACIÓN:
Carrera 11 No. 1-PAR, Calle 12 No. 10-PAR Centro Poblado de Yarima

ARQUITECTO:
Daniel Jerez Hurtado
MP 30552022-1098813682

N° PREDIAL:
3-00-0013-0004-000

MAT. INMOBILIARIA:
320-1997

ESCALA:
1 : 75

FECHA:
24/10/2025

VISTO BUENO PLANEACIÓN

N° DE PLANO:
A02