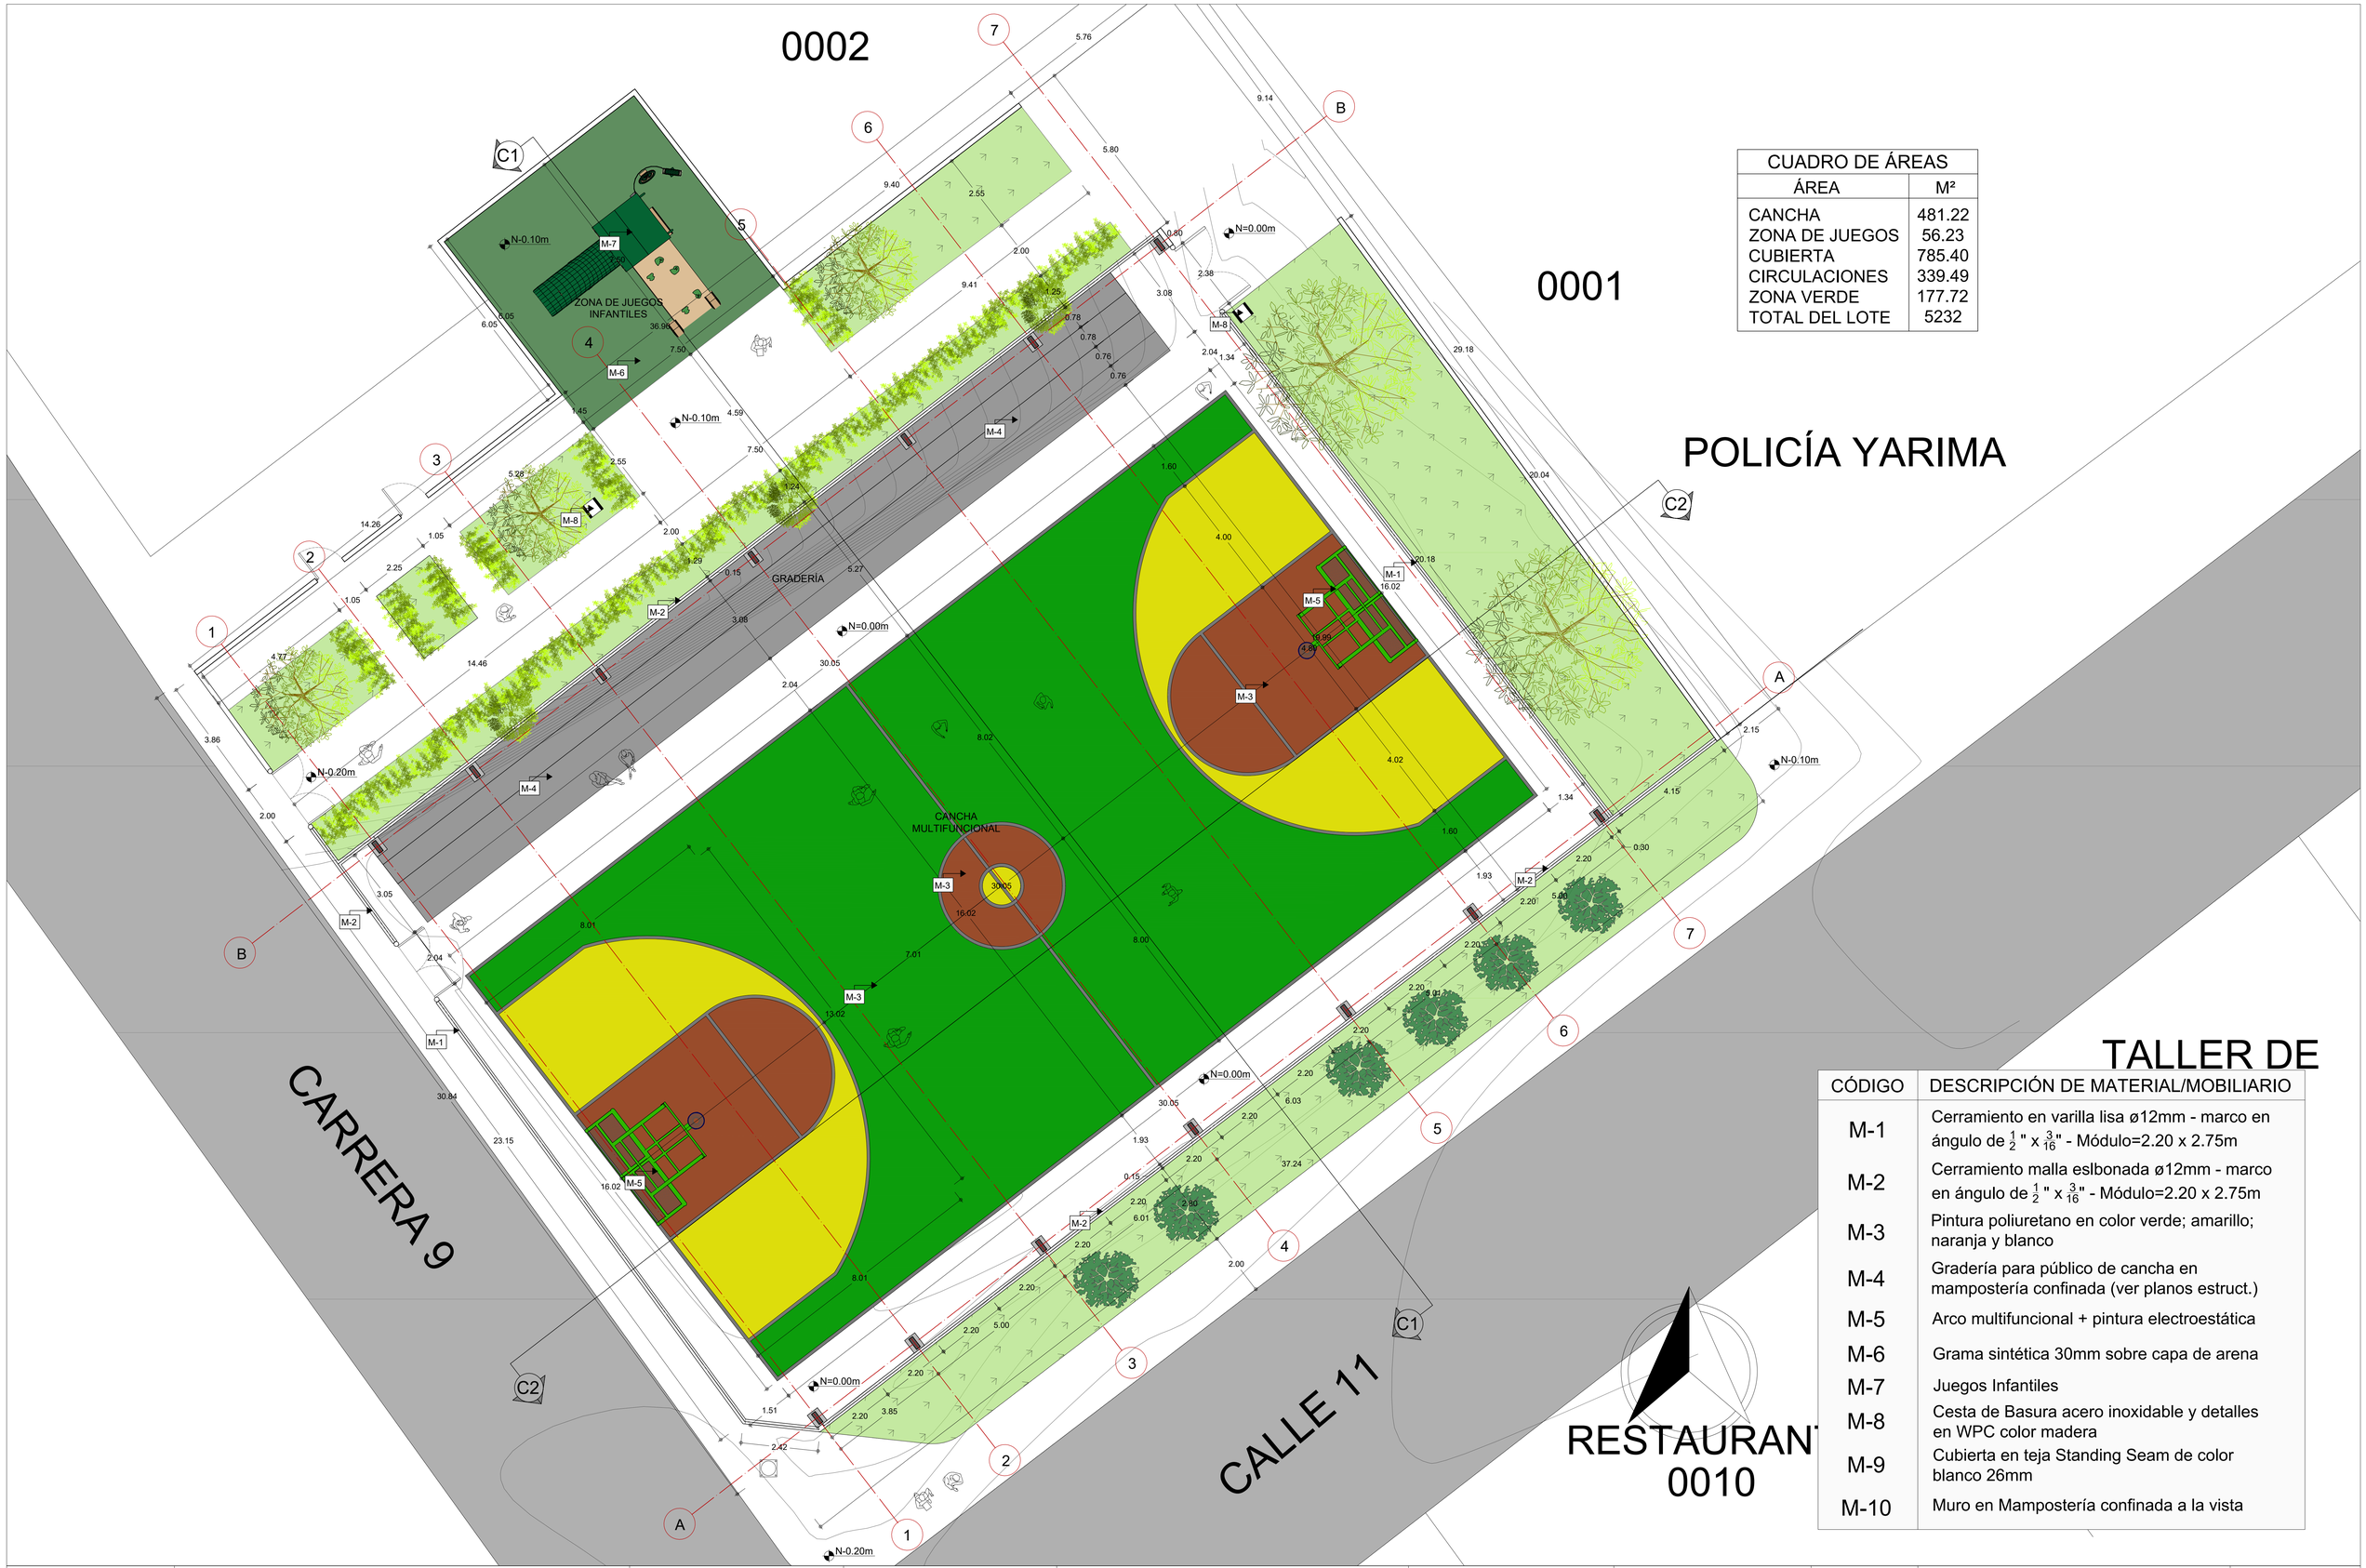


CUADRO DE ÁREAS	
ÁREA	M²
CANCHA	481.22
ZONA DE JUEGOS	56.23
CUBIERTA	785.40
CIRCULACIONES	339.49
ZONA VERDE	177.72
TOTAL DEL LOTE	5232

CÓDIGO	DESCRIPCIÓN DE MATERIAL/MOBILIARIO
M-1	Cerramiento en varilla lisa ø12mm - marco en ángulo de $\frac{1}{2}$" x $\frac{3}{16}$" - Módulo=2.20 x 2.75m
M-2	Cerramiento malla eslbonada ø12mm - marco en ángulo de $\frac{1}{2}$" x $\frac{3}{16}$" - Módulo=2.20 x 2.75m
M-3	Pintura poliuretano en color verde; amarillo; naranja y blanco
M-4	Gradería para público de cancha en mampostería confinada (ver planos estruct.)
M-5	Arco multifuncional + pintura electroestática
M-6	Grama sintética 30mm sobre capa de arena
M-7	Juegos Infantiles
M-8	Cesta de Basura acero inoxidable y detalles en WPC color madera
M-9	Cubierta en teja Standing Seam de color blanco 26mm
M-10	Muro en Mampostería confinada a la vista

ALCALDÍA San Vicente de Chucurí

NOMBRE DEL PROYECTO:
CONSTRUCCIÓN DE CUBIERTA Y ADECUACIÓN POLIDEPORTIVO EN EL CORREGIMIENTO DE YARIMA, MUNICIPIO DE SAN VICENTE DEL CHUCURÍ

CONTRATISTA:
Lj Servicios y Consultoría S.A.S

CONTENIDO:
PLANTA GENERAL ARQUITECTÓNICA Y CUADRO DE ACABADOS

UBICACIÓN:
Carrera 11 No. 1-PAR, Calle 12 No. 10-PAR Centro Poblado de Yarima

ARQUITECTO:
Daniel Jerez Hurtado
MP 30552022-1098813682

N° PREDIAL:
3-00-0013-0004-000

MAT. INMOBILIARIA:
320-1997

ESCALA:
1 : 75

FECHA:
24/10/2025

VISTO BUENO PLANEACIÓN

N° DE PLANO:
A03