
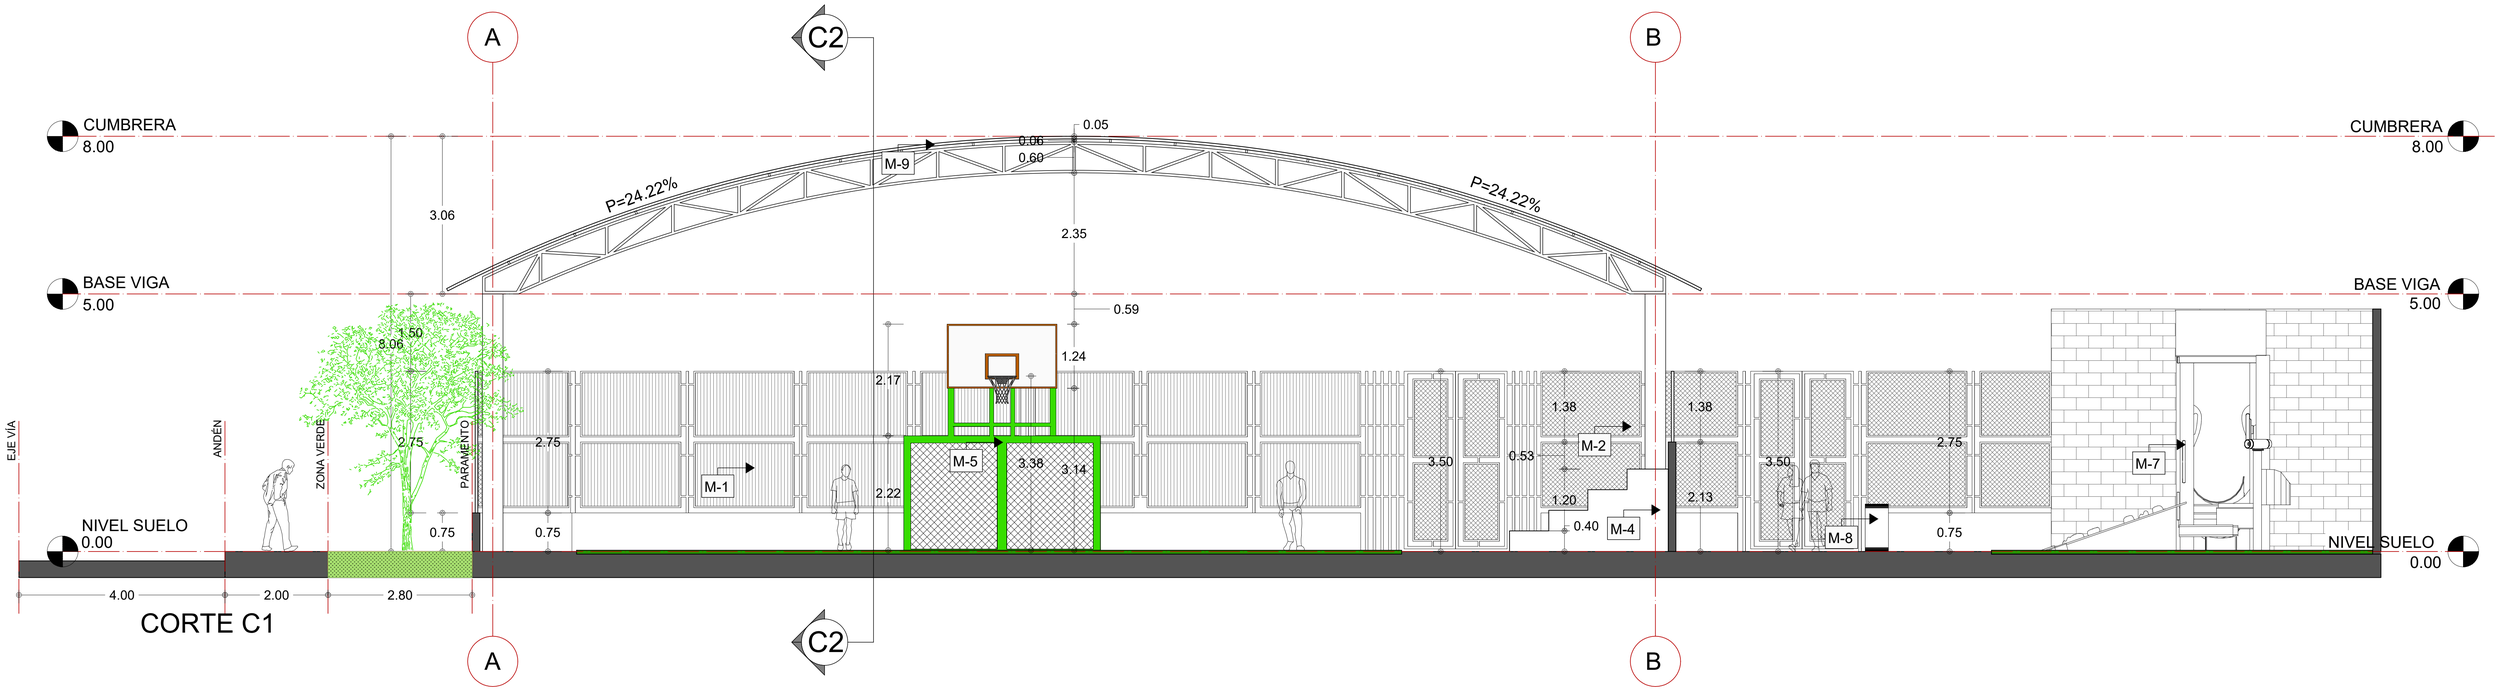


CORTE C1

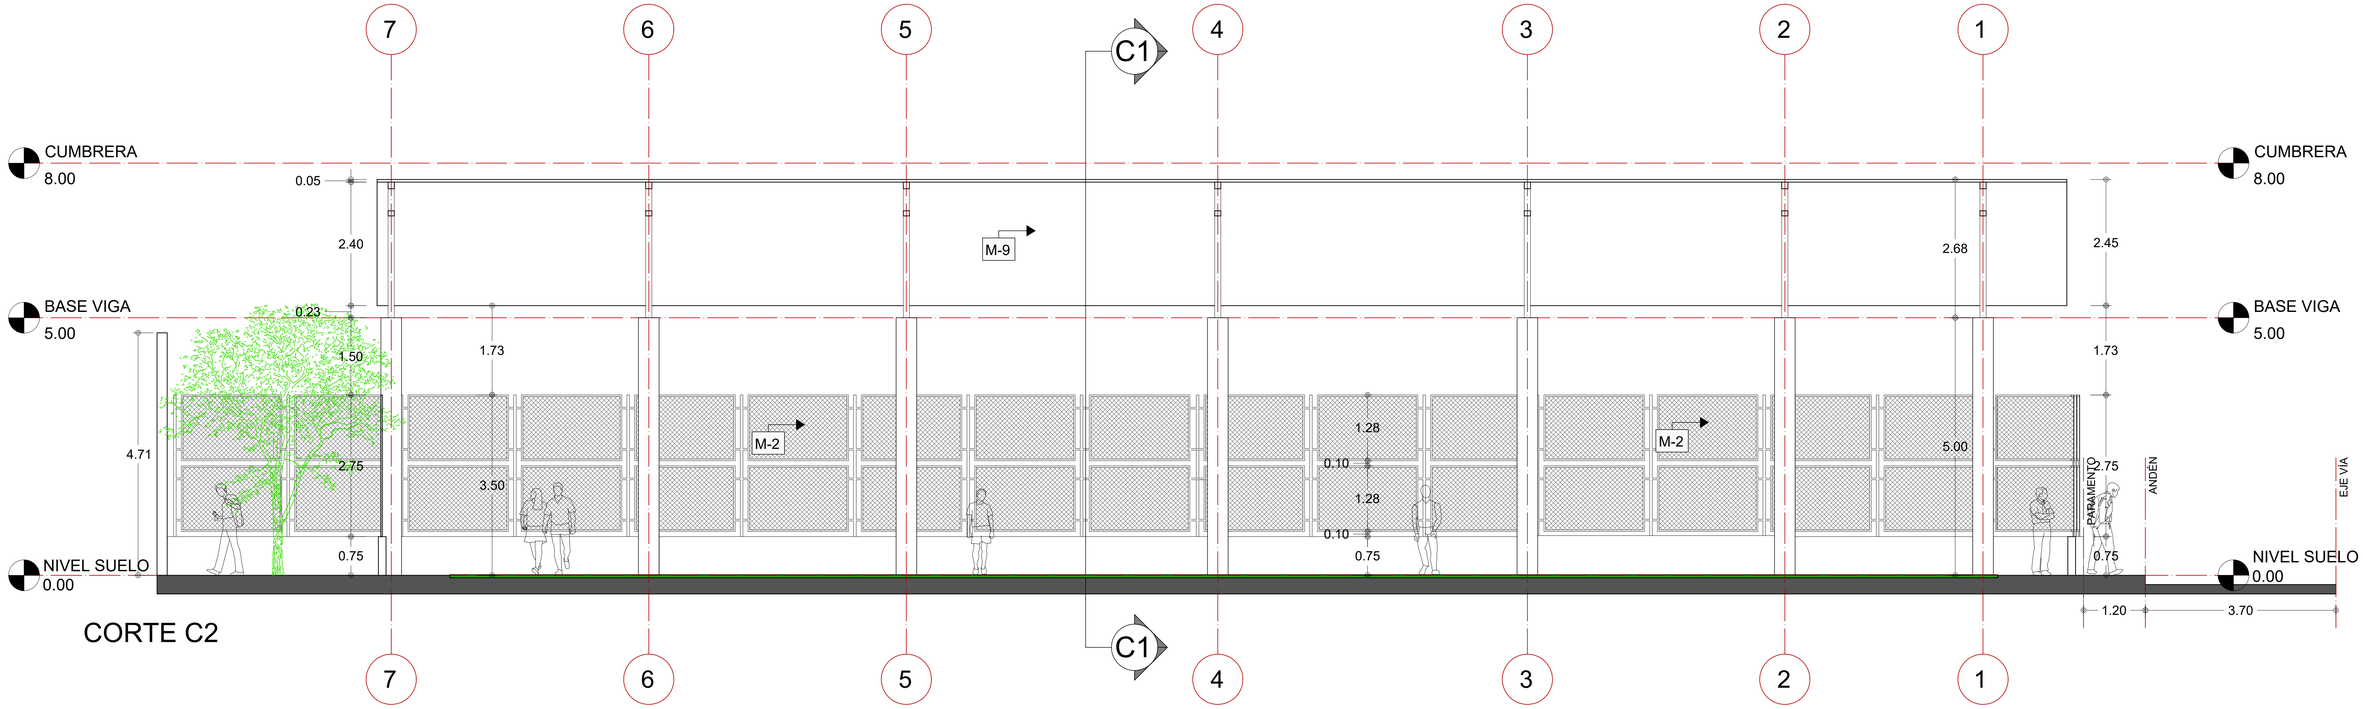

CORTE C2

ALCALDÍA San Vicente de Chucurí	NOMBRE DEL PROYECTO: REFORMA Y MEJORAMIENTO DE CANCHA MULTIFUNCIONAL Y SUS ZONAS DE ESPARCIMIENTO EN EL CORREGIMIENTO YARIMA DEL MUNICIPIO DE SAN VICENTE DEL CHUCURÍ, SANTANDER	CONTRATISTA: Lj Servicios y Consultoría S.A.S	CONTENIDO: SECCIONES GENERALES	UBICACIÓN: Carrera 11 No. 1-PAR, Calle 12 No. 10-PAR Centro Poblado de Yarima	ARQUITECTO: Daniel Jerez Hurtado MP 30552022-1098813682	N° PREDIAL: 3-00-0013-0004-000 MAT. INMOBILIARIA: 320-1997	ESCALA: 1 : 50 FECHA: 21/10/2025	VISTO BUENO PLANEACIÓN	N° DE PLANO: A04