
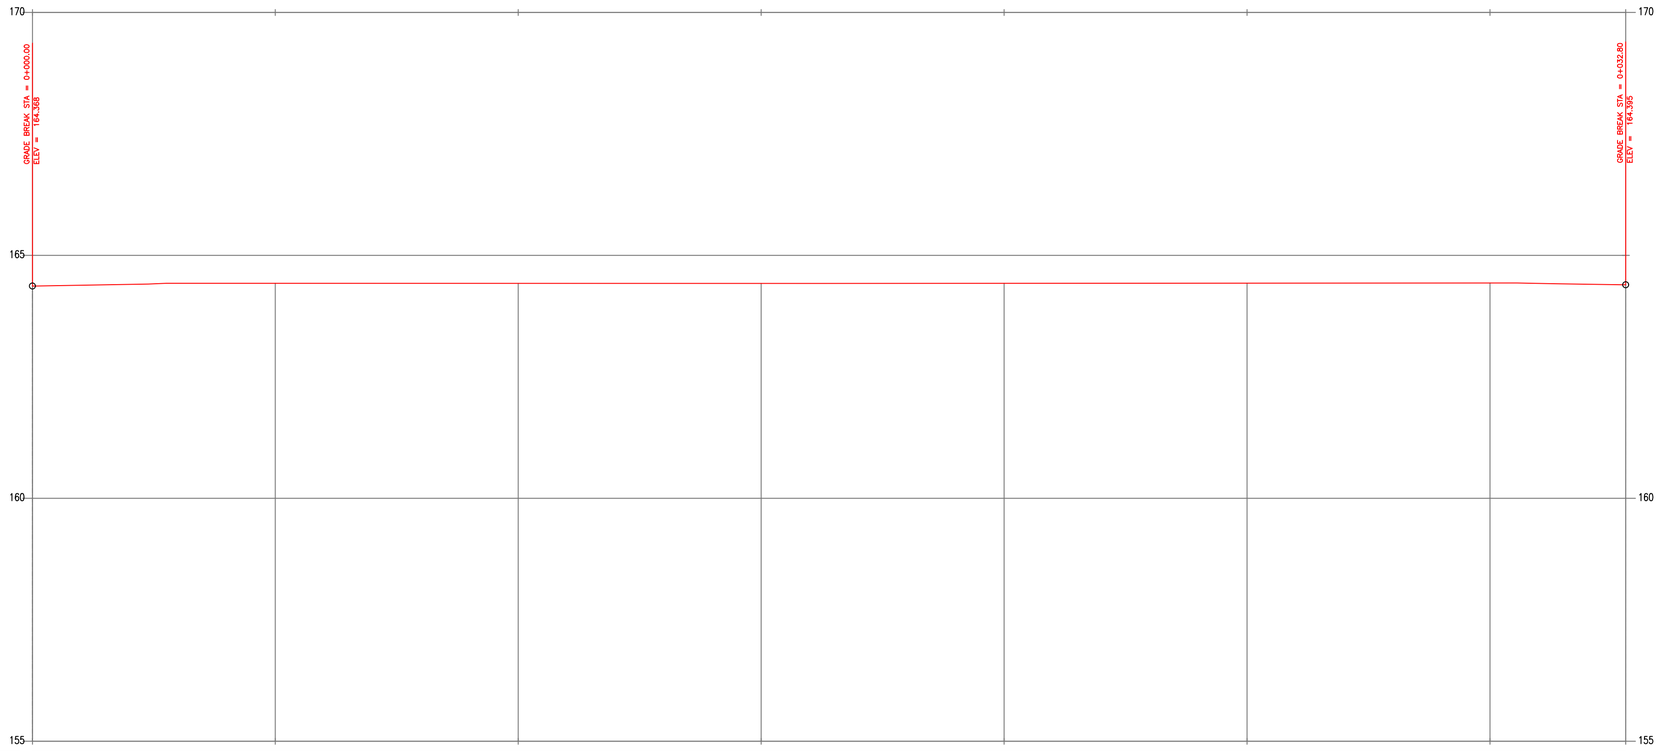


PROGRESIVA	0+000	0+005	0+010	0+015	0+020	0+025	0+030	0+033
NIVEL DE TERRENO	164.37	164.43	164.42	164.42	164.43	164.43	164.43	164.40
NIVEL DE LA RASANTE	164.37	164.43	164.42	164.42	164.43	164.43	164.43	164.40
CORTE Y RELLENO	0.00	0.00	0.00	0.00	0.00	0.00	0.00	0.00
ALINEAMIENTO HORIZONTAL	L=32.80m							

PerfilCancha
ESCALA 1:150

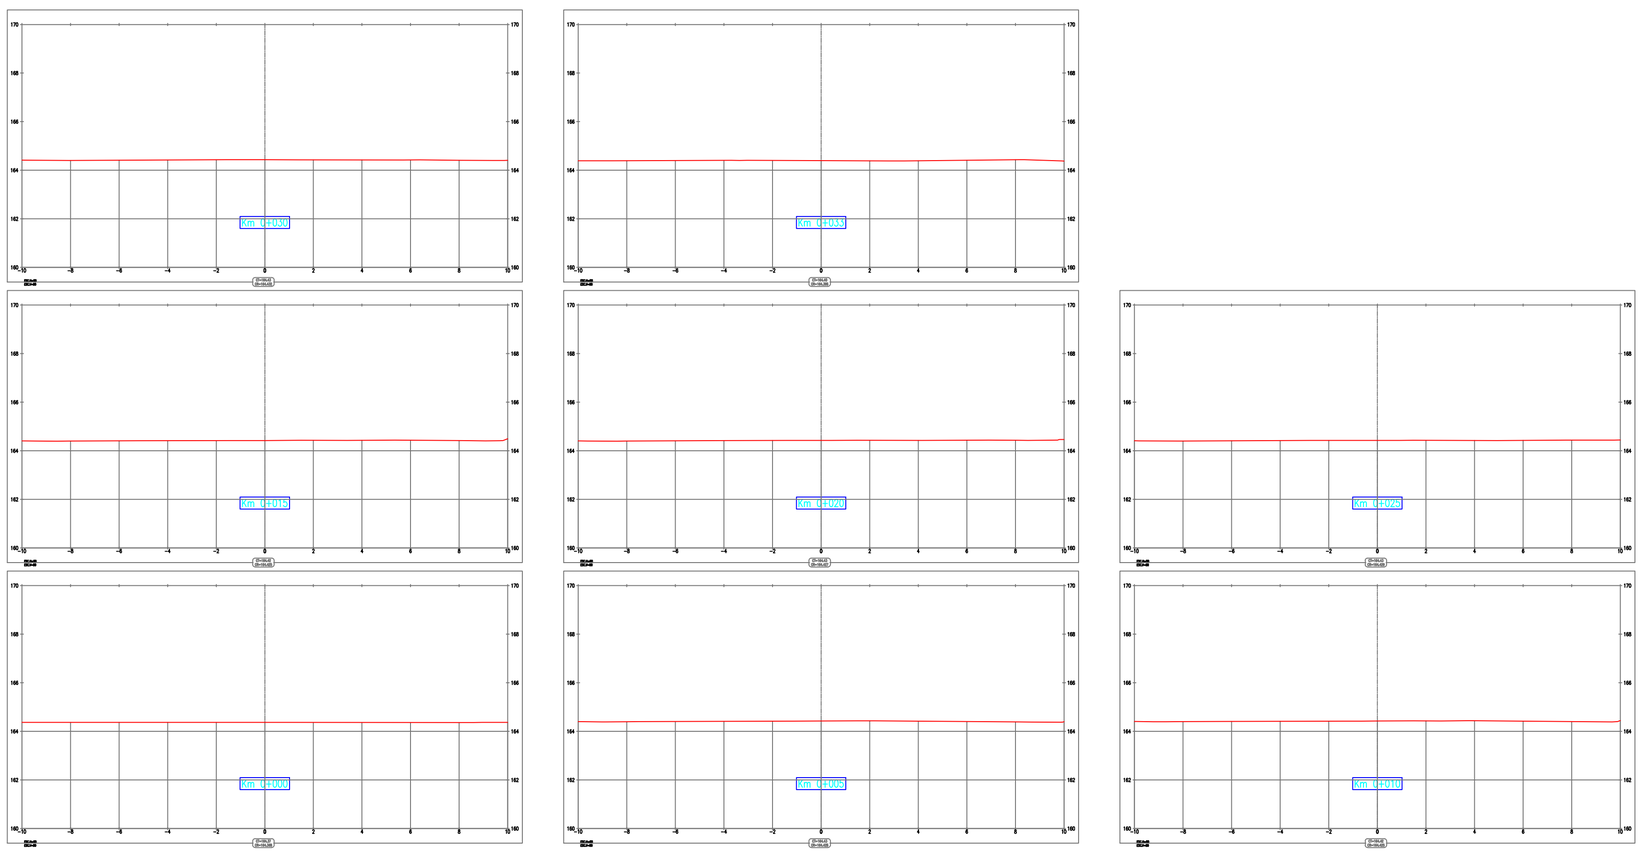

UBICACIÓN: SAN VICENTE DE CHUCHURÍ	**NOMBRE DEL PROYECTO:** "CONSTRUCCION DE CUBIERTA Y ADECUACION POLIDEPORTIVO EN EL CORREGIMIENTO YARIMA DEL MUNICIPIO DE SAN VICENTE DE CHUCURI"	**LEVANTO:** TOP. FABIO ENRIQUE PINZON H. Matricula: 01-15972 firma:	**REVISOR:** Matricula: firma:	**CONTENIDO:** LEVANTAMIENTO TOPOGRÁFICO PERFIL Y SECCIONES VIA	**FECHA:** Septiembre de 2025	**ZONA DE CONTROL:** VERSION V1; FECHA 26/9/2025; RESP. AR	**ESCALA:** 1 : 75 1 : 150	**N° DE PLANOS:** 3/3