



PerfilVia
ESCALA 1:75

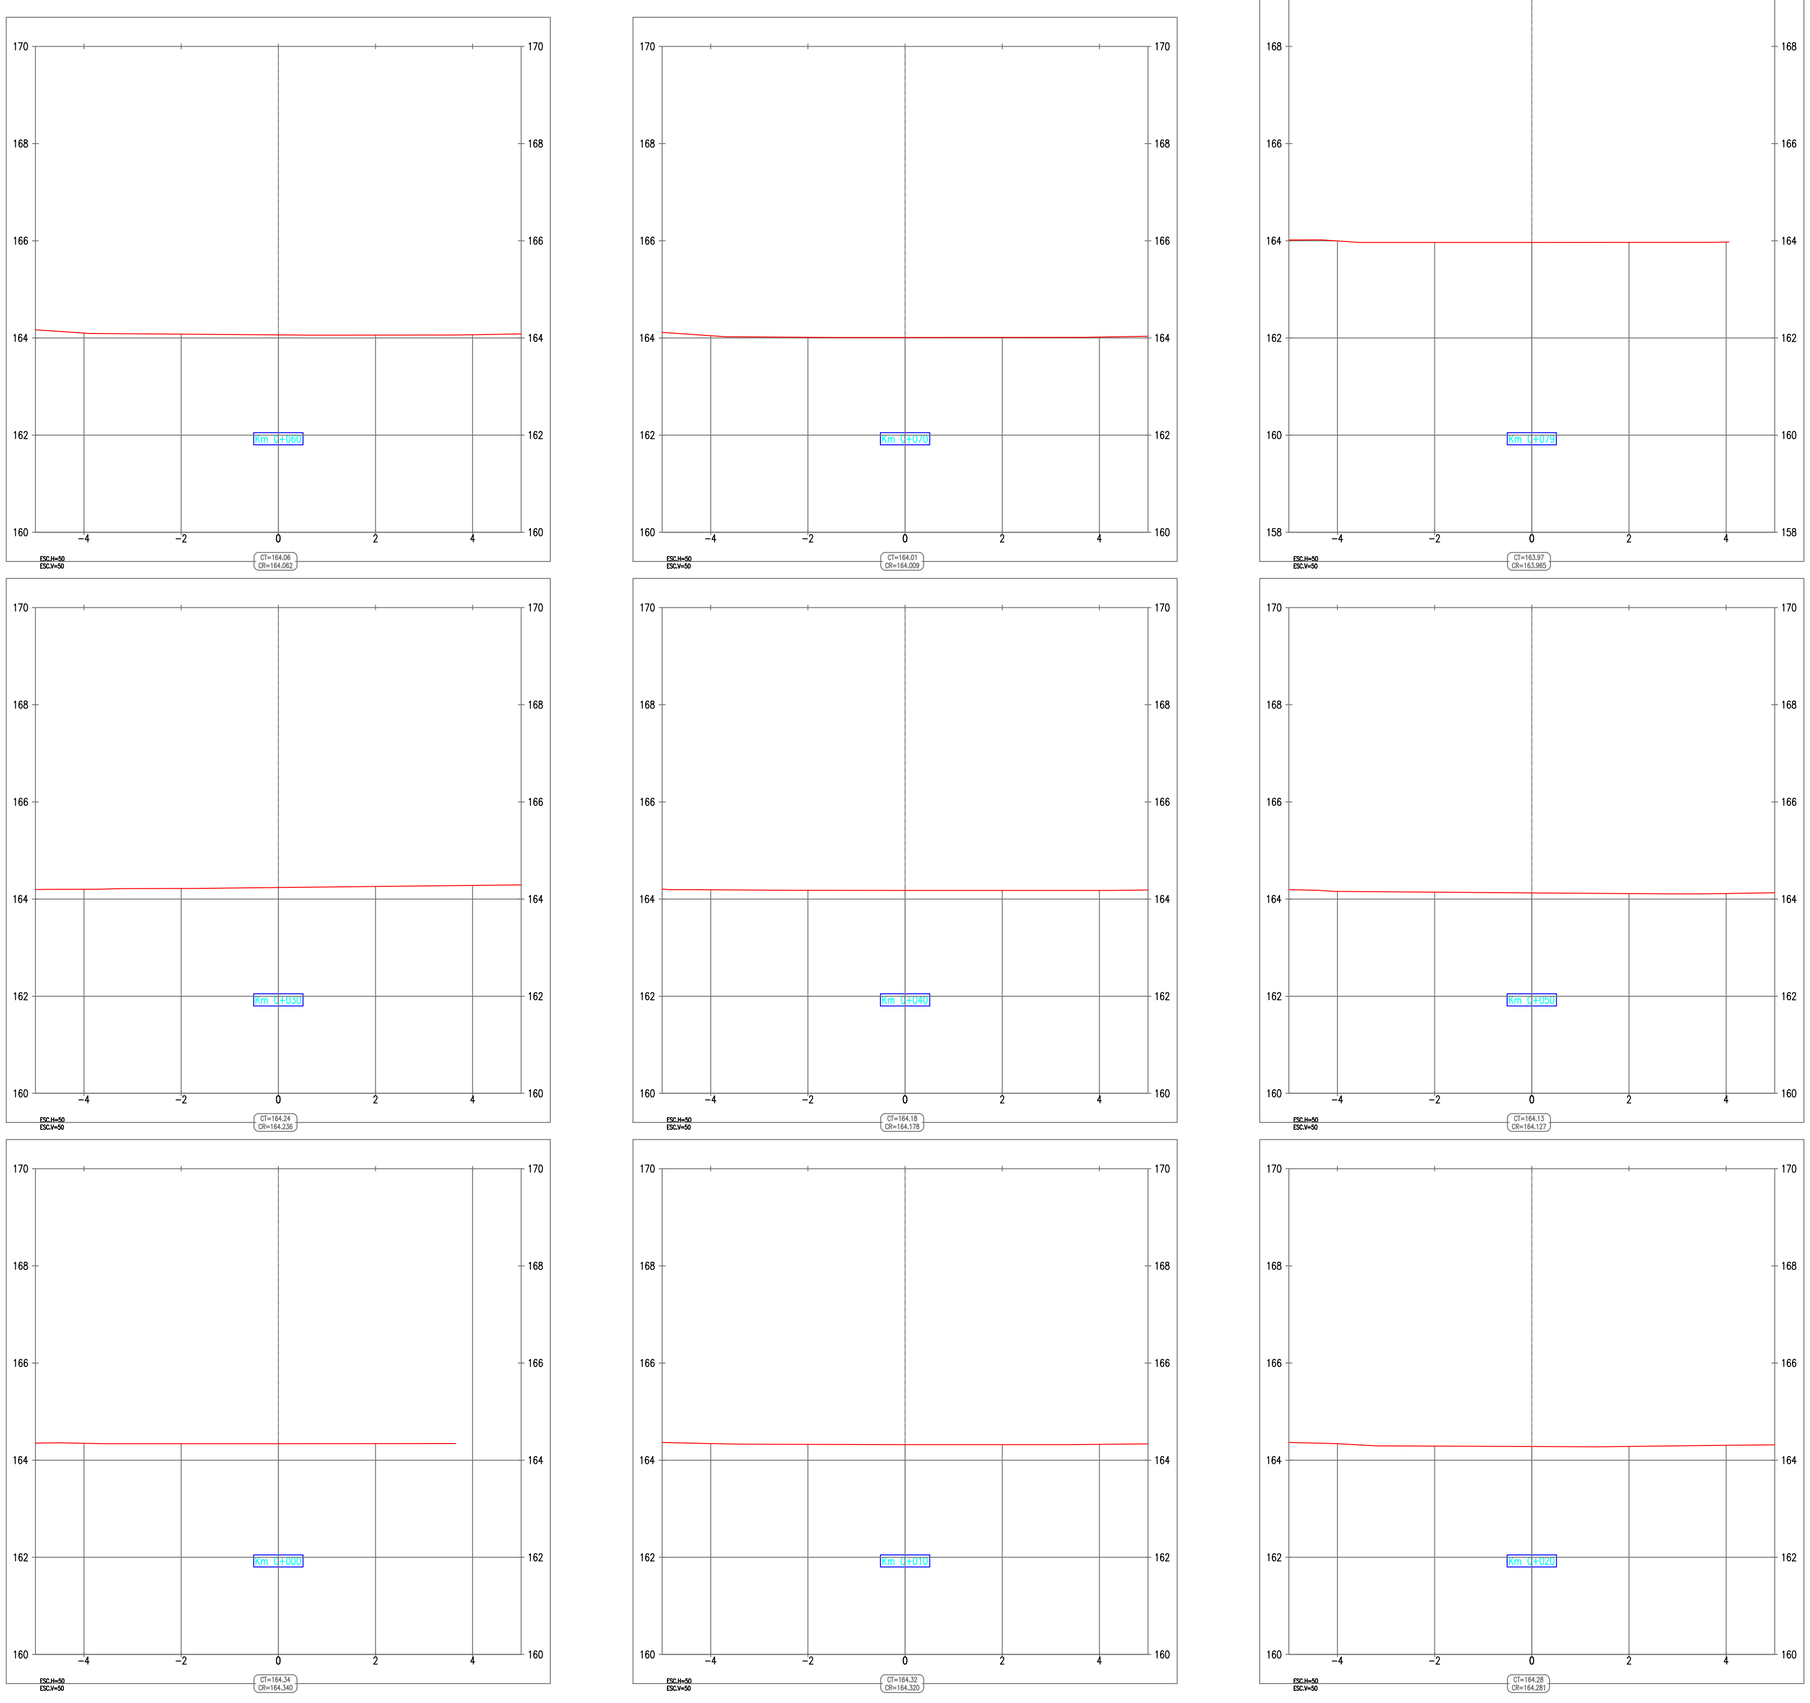


| | | | | |
|---|---|---|---|---|
| **UBICACIÓN:** SAN VICENTE DE CHUCHURÍ | **NOMBRE DEL PROYECTO:** "CONSTRUCCION DE CUBIERTA Y ADECUACION POLIDEPORTIVO EN EL CORREGIMIENTO YARIMA DEL MUNICIPIO DE SAN VICENTE DE CHUCURI" | **LEVANTO:** TOP. FABIO ENRIQUE PINZON H. Matricula: 01-15972 firma: | **REVISOR:** Matricula: firma: | **CONTENIDO:** LEVANTAMIENTO TOPOGRÁFICO PERFIL Y SECCIONES VIA |

**FECHA:** Septiembre de 2025

**ZONA DE CONTROL:**

| VERSION | FECHA | RESP. |
|---|---|---|
| V1 | 26/9/2025 | AR |
| | | |
| | | |

**ESCALA:** 1 : 150
1 : 75

**N° DE PLANOS:** 2/3