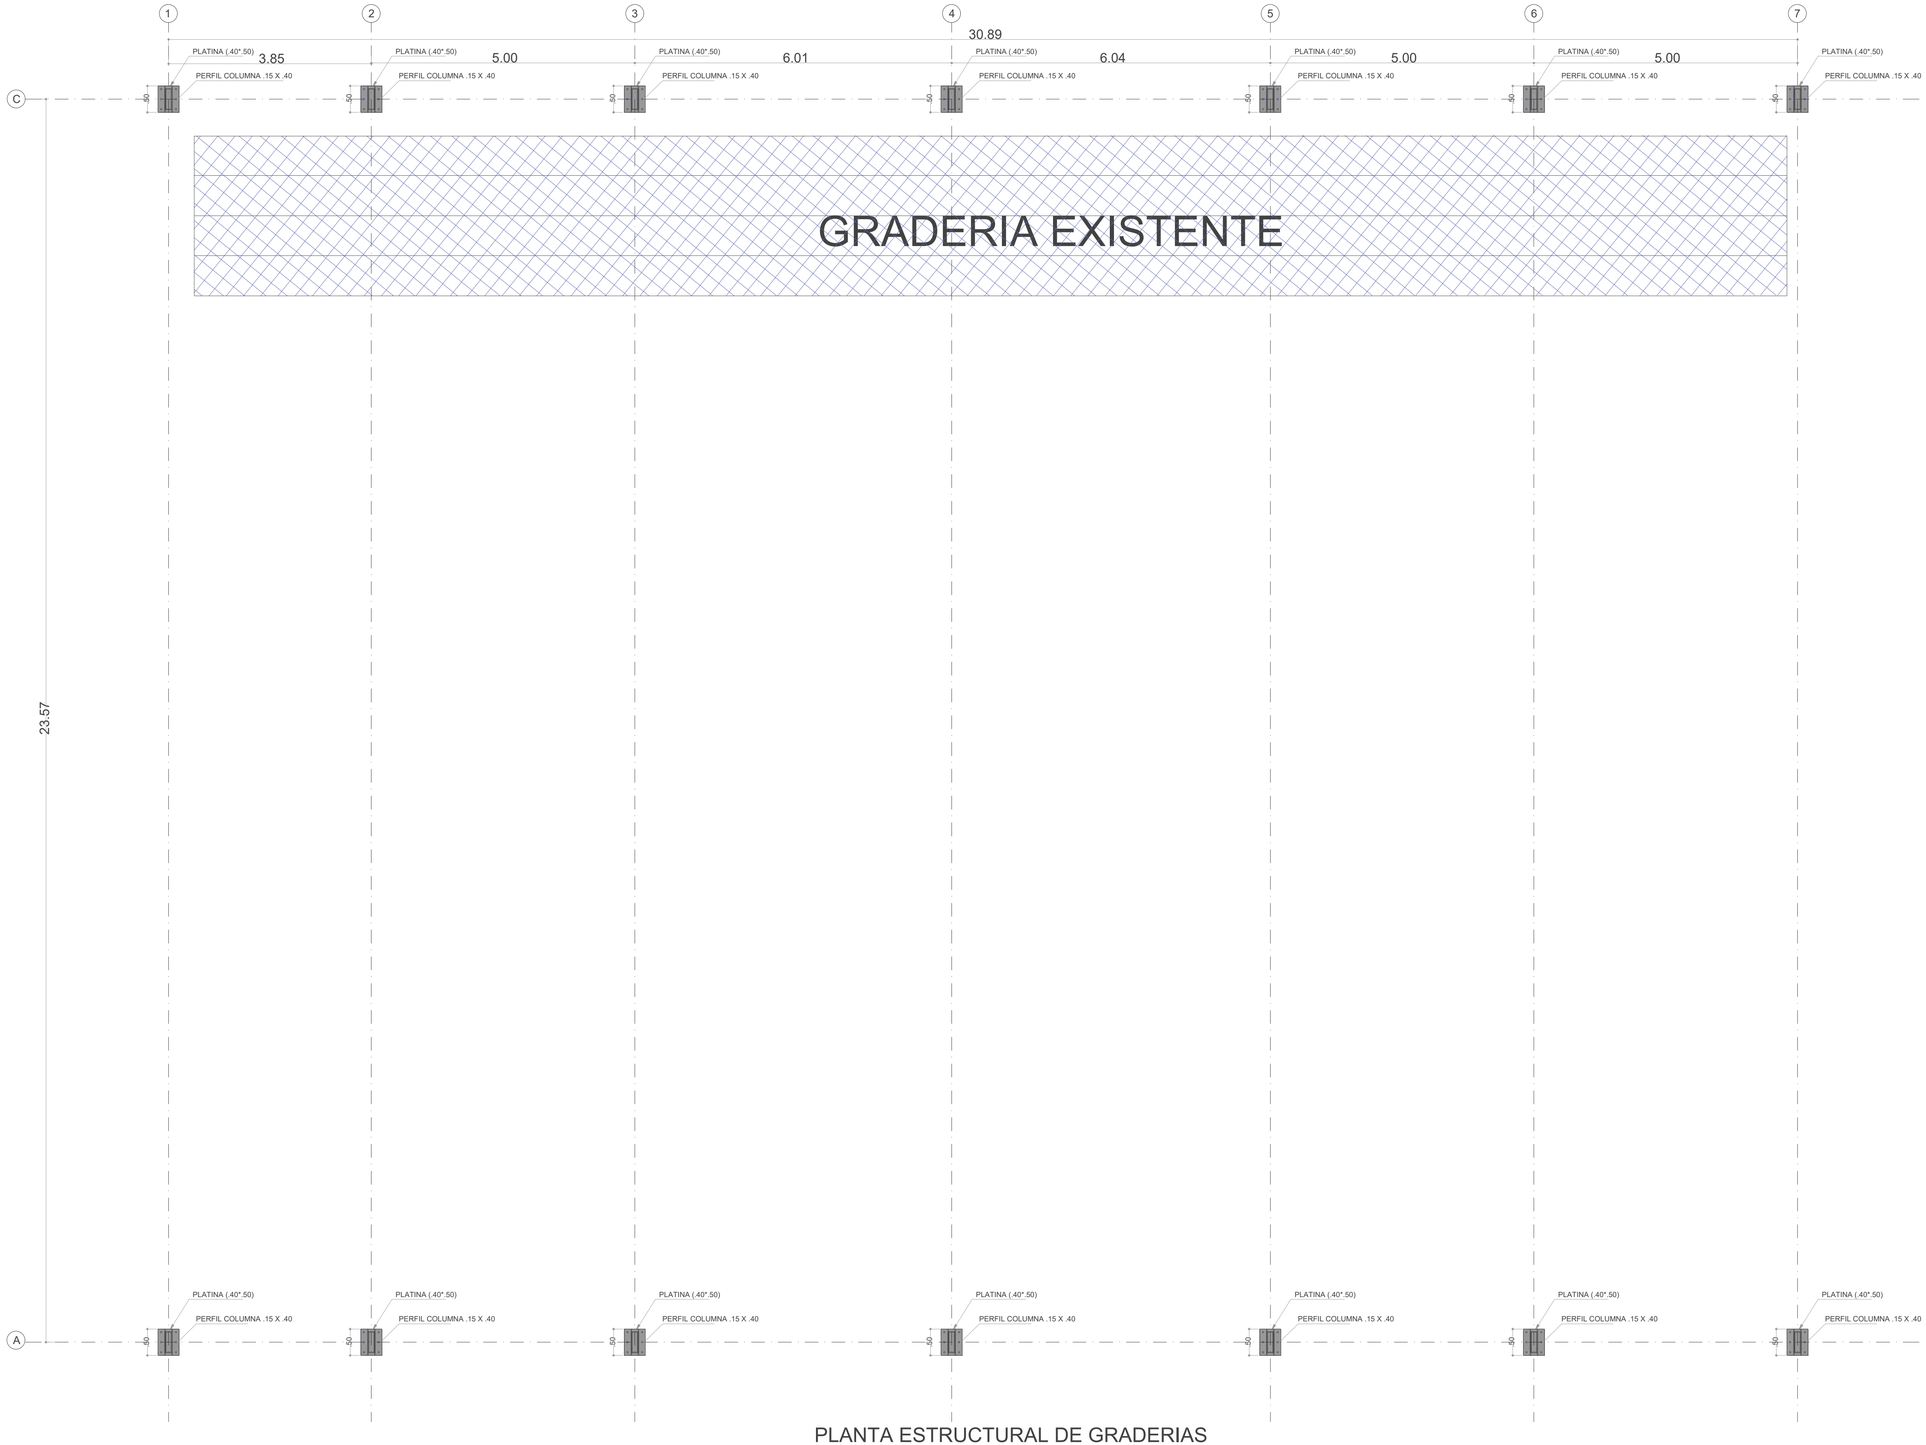



PLANTA ESTRUCTURAL DE GRADERIAS
ESCALA : 1 : 50

CALCULO ESTRUCTURAL

PROYECTO

PROPIETARIO:

**CONSTRUCCION CUBIERTA ADECUACION ESCUELA DE YARIMA**

DISEÑO:

ING. OSCAR MANUEL PADILLA

T.P 68202II9462 STDER

DIRECCION:

**MUNICIPIO DE SAN VICENTE- VEREDA YARIMA CALLE 11 CON CARRERA 9.**

DIGITALIZO:

KATHERIN LUGO

ESCALA:

1:50

FECHA :

ABRIL 2024

CONTIENE:

PLANTA GRADERIAS

PLANO:

2

DE

4