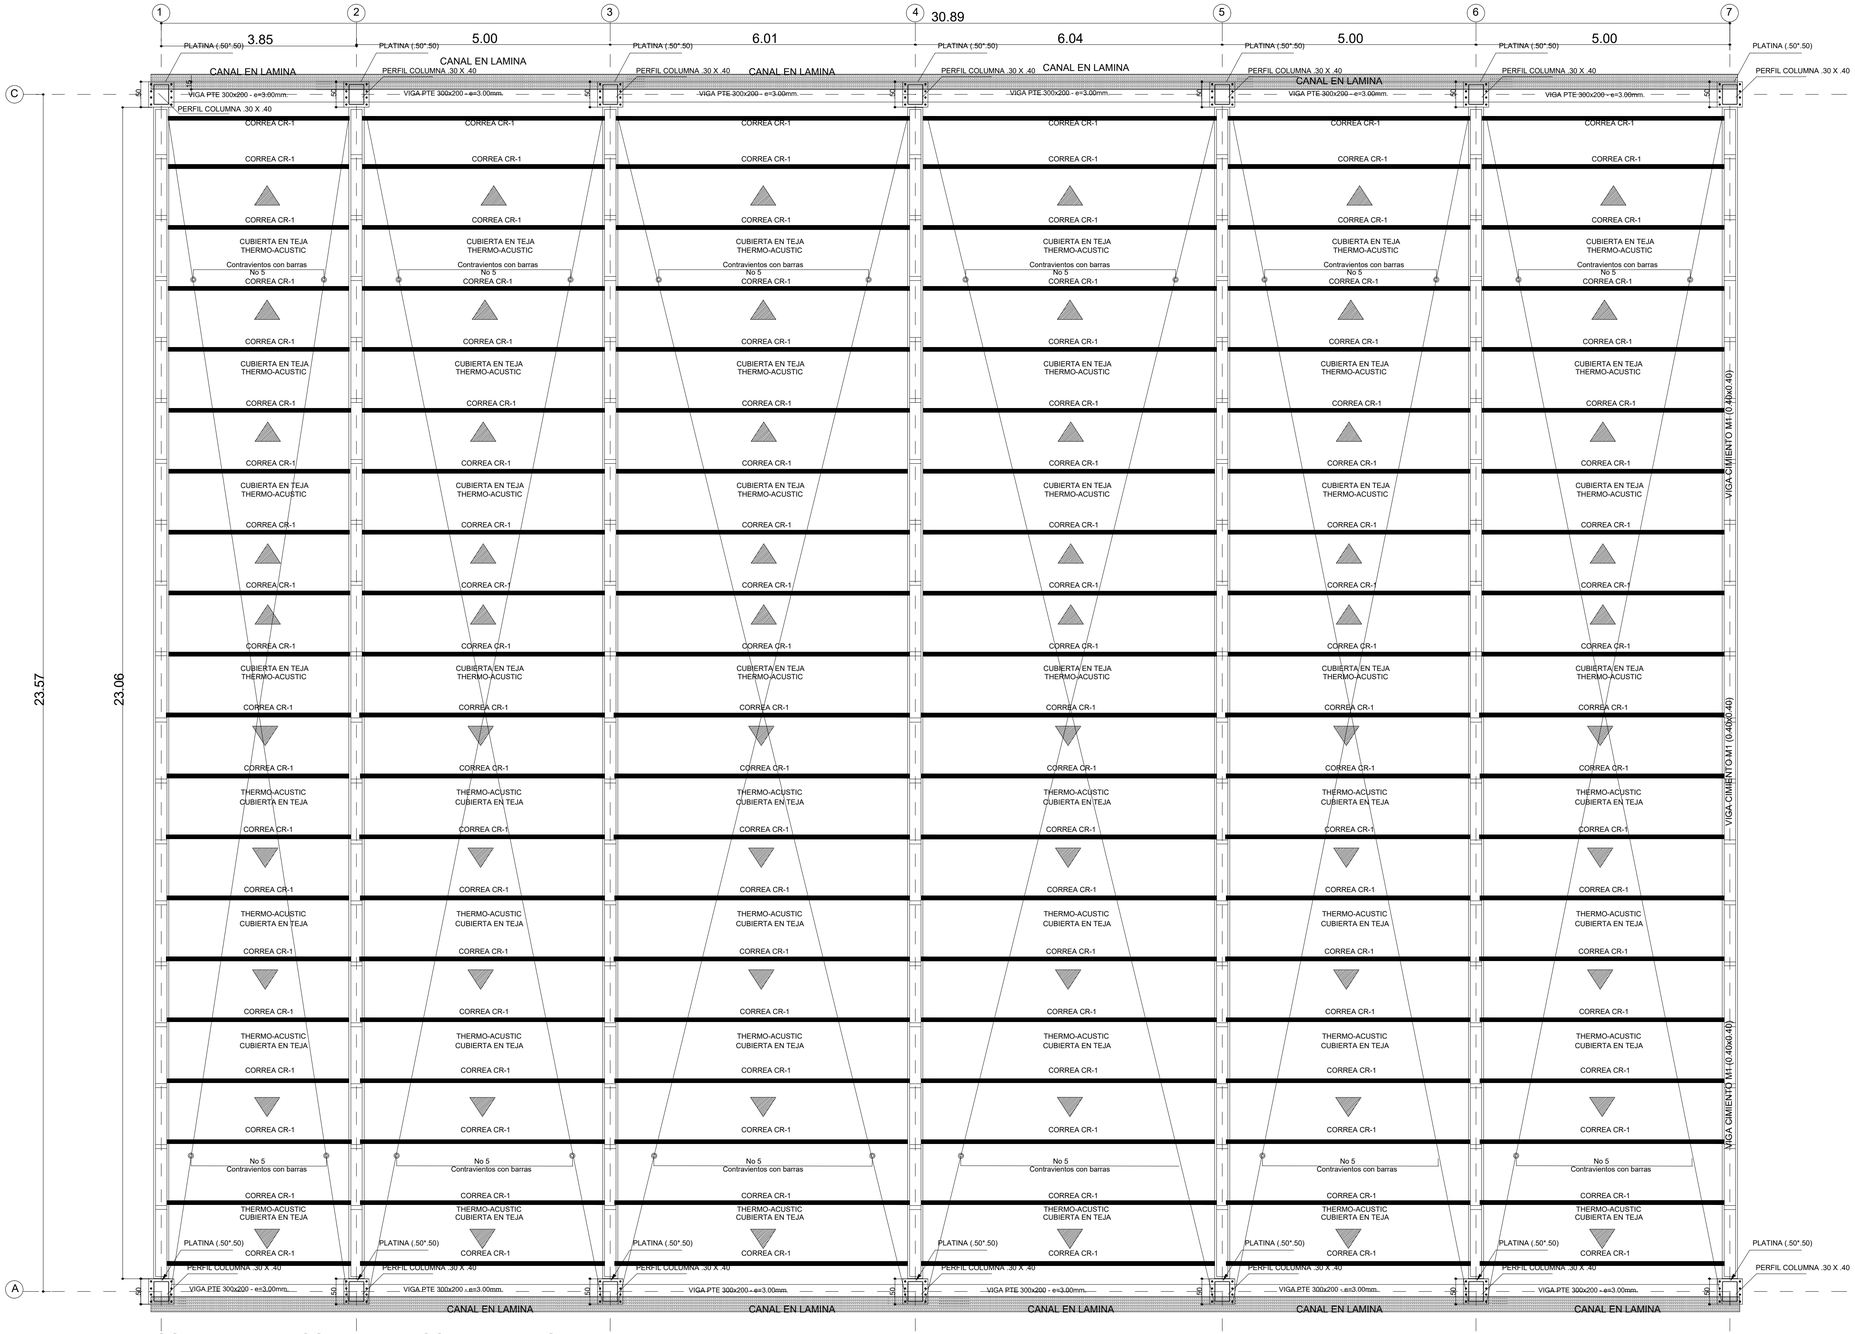


CALCULO ESTRUCTURAL

PROYECTO

PROPIETARIO:

CONSTRUCCION CUBIERTA ADECUACION ESCUELA DE YARIMA

DISEÑO:

ING. OSCAR MANUEL PADILLA

T.P 68202119462 STDER

DIRECCION:

MUNICIPIO DE SAN VICENTE- VEREDA YARIMA CALLE 11 CON CARRERA 9.

DIGITALIZO:

KATHERIN LUGO

ESCALA:

1:50

FECHA :

ABRIL 2024

CONTIENE:

PLANTA CUBIERTA

PLANO:

3

DE

4