

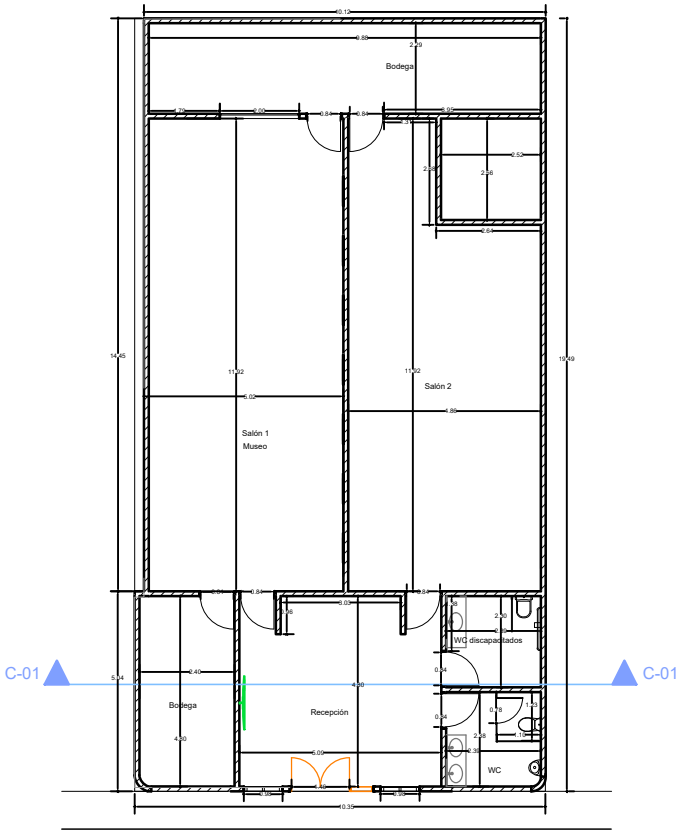


PLANTA PRIMER PISO

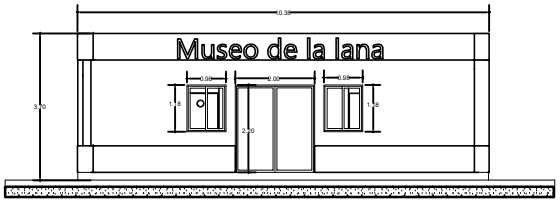

FACHADA PRINCIPAL CALLE 5

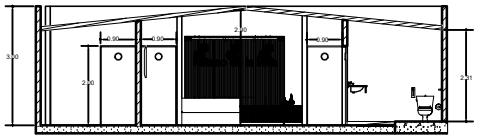

CORTE C - 01





REPUBLICA DE COLOMBIA
CONCEPCION - SANTANDER

ALCALDÍA MUNICIPAL DE CONCEPCIÓN

ALCALDE : EDUAR ABRIL BORRERO

PROYECTO:

Mejoramiento y adecuación de la infraestructura física de la antigua Biblioteca municipal ubicada en la Calle 5 con calle 3 del Municipio de Concepción, Santander

CONTENIDO:

ANTIGUA BIBLIOTECA MUNICIPAL
LEVANTAMIENTO ARQUITECTONICO

DIBUJÓ:

YENNI MARITZA GUTIERREZ RUIZ
ARQ. APOYO SECRETARIA DE PLANEACIÓN

APROBÓ:

ING : CRISTIAN ELICEO OLEJUA BETANCOURTH
SECRETARIA DE PLANEACIÓN E INFRAESTRUCTURA FISICA

ESCALA: 1:50

FECHA: OCTUBRE DE 2026

PLANO Nº P/A -01

SELLO