

PERFIL DESARROLLADO

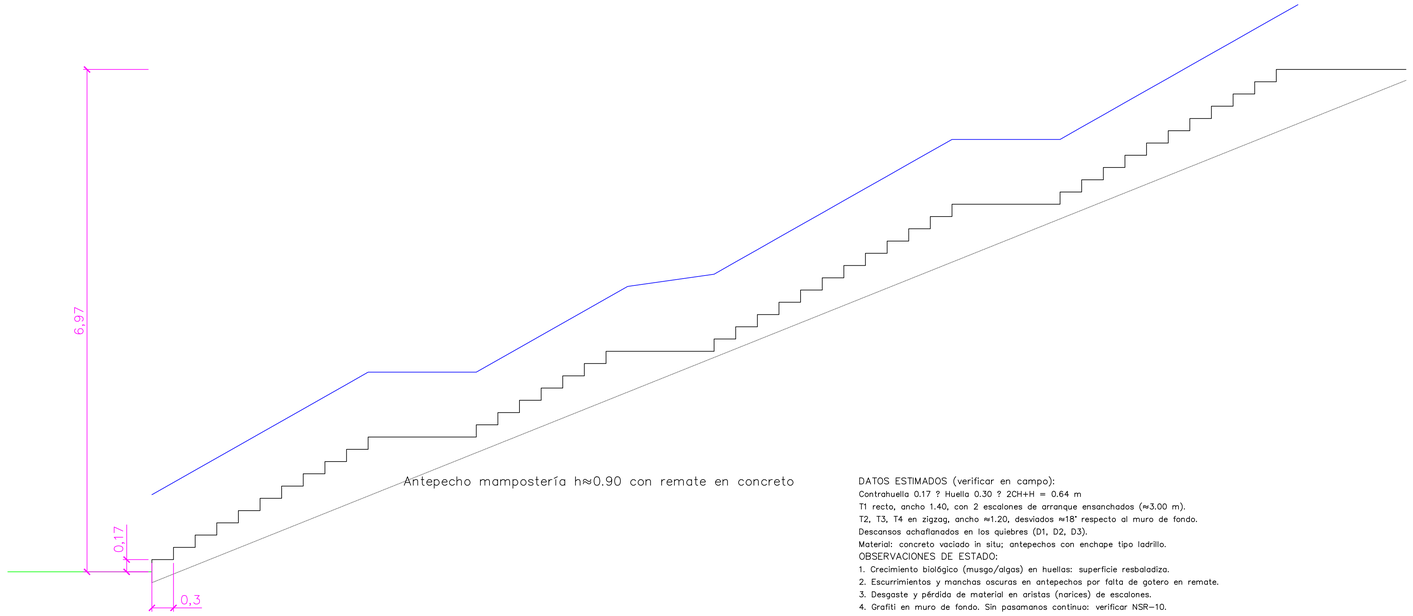

DATOS ESTIMADOS (verificar en campo):
Contrahuella 0.17 ? Huella 0.30 ? 2CH+H = 0.64 m
T1 recto, ancho 1.40, con 2 escalones de arranque ensanchados (≈3.00 m).
T2, T3, T4 en zigzag, ancho ≈1.20, desviados ≈18° respecto al muro de fondo.
Descansos achaflanados en los quiebres (D1, D2, D3).
Material: concreto vaciado in situ; antepechos con enchape tipo ladrillo.

OBSERVACIONES DE ESTADO:
1. Crecimiento biológico (musgo/algas) en huellas: superficie resbaladiza.
2. Escurrimientos y manchas oscuras en antepechos por falta de gotero en remate.
3. Desgaste y pérdida de material en aristas (narices) de escalones.
4. Grafiti en muro de fondo. Sin pasamanos continuo: verificar NSR-10.

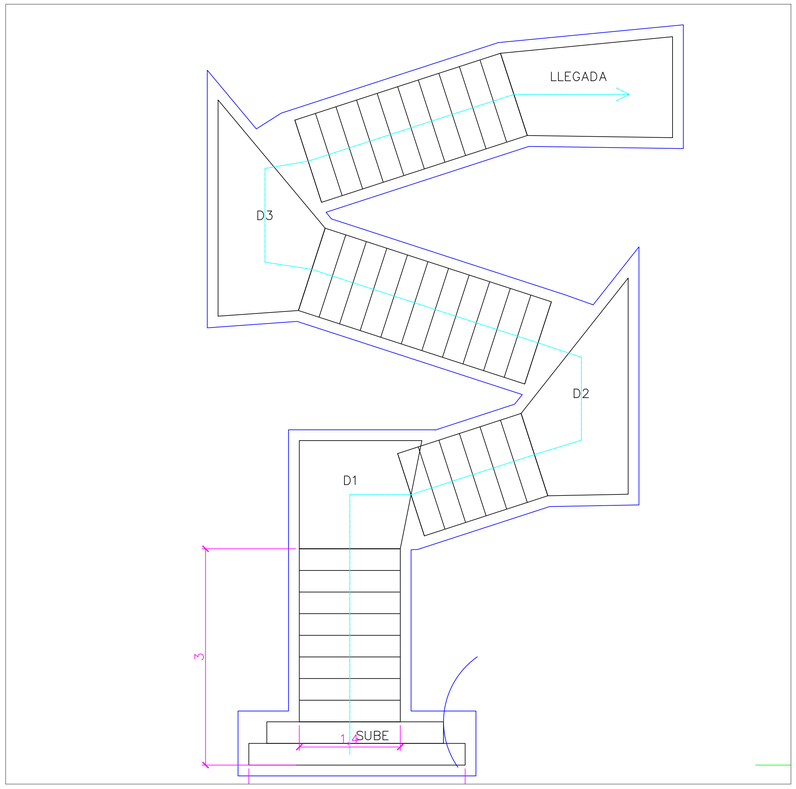

REPUBLICA DE COLOMBIA

MUNICIPIO DE FLORIDABLANCA

OFICINA:
SECRETARIA DE INFRAESTRUCTURA

SECRETARIO:
Ing. CESAR AUGUSTO RUEDA ALARCON
SECRETARIO DE INFRAESTRUCTURA

REVISÓ:

APROBÓ:

Vobo SUPERVISORA:
Ing. CESAR AUGUSTO RUEDA ALARCON
SECRETARIA DE INFRAESTRUCTURA FLORIDABLANCA

MODIFICACIONES:
I
II
III
IV
V

PROYECTO:
"PLANO DETALLES INTERVENCIÓN ESCALERAS BELLAVISTA"

TITULO:
DETALLES DE OBRA

ESCALA:
INDICADAS

FECHA:
NOVIEMBRE DE 2026

PLANO 01 DE 01

ARCHIVO:
PLANO BELLAVISTA (1).dwg