


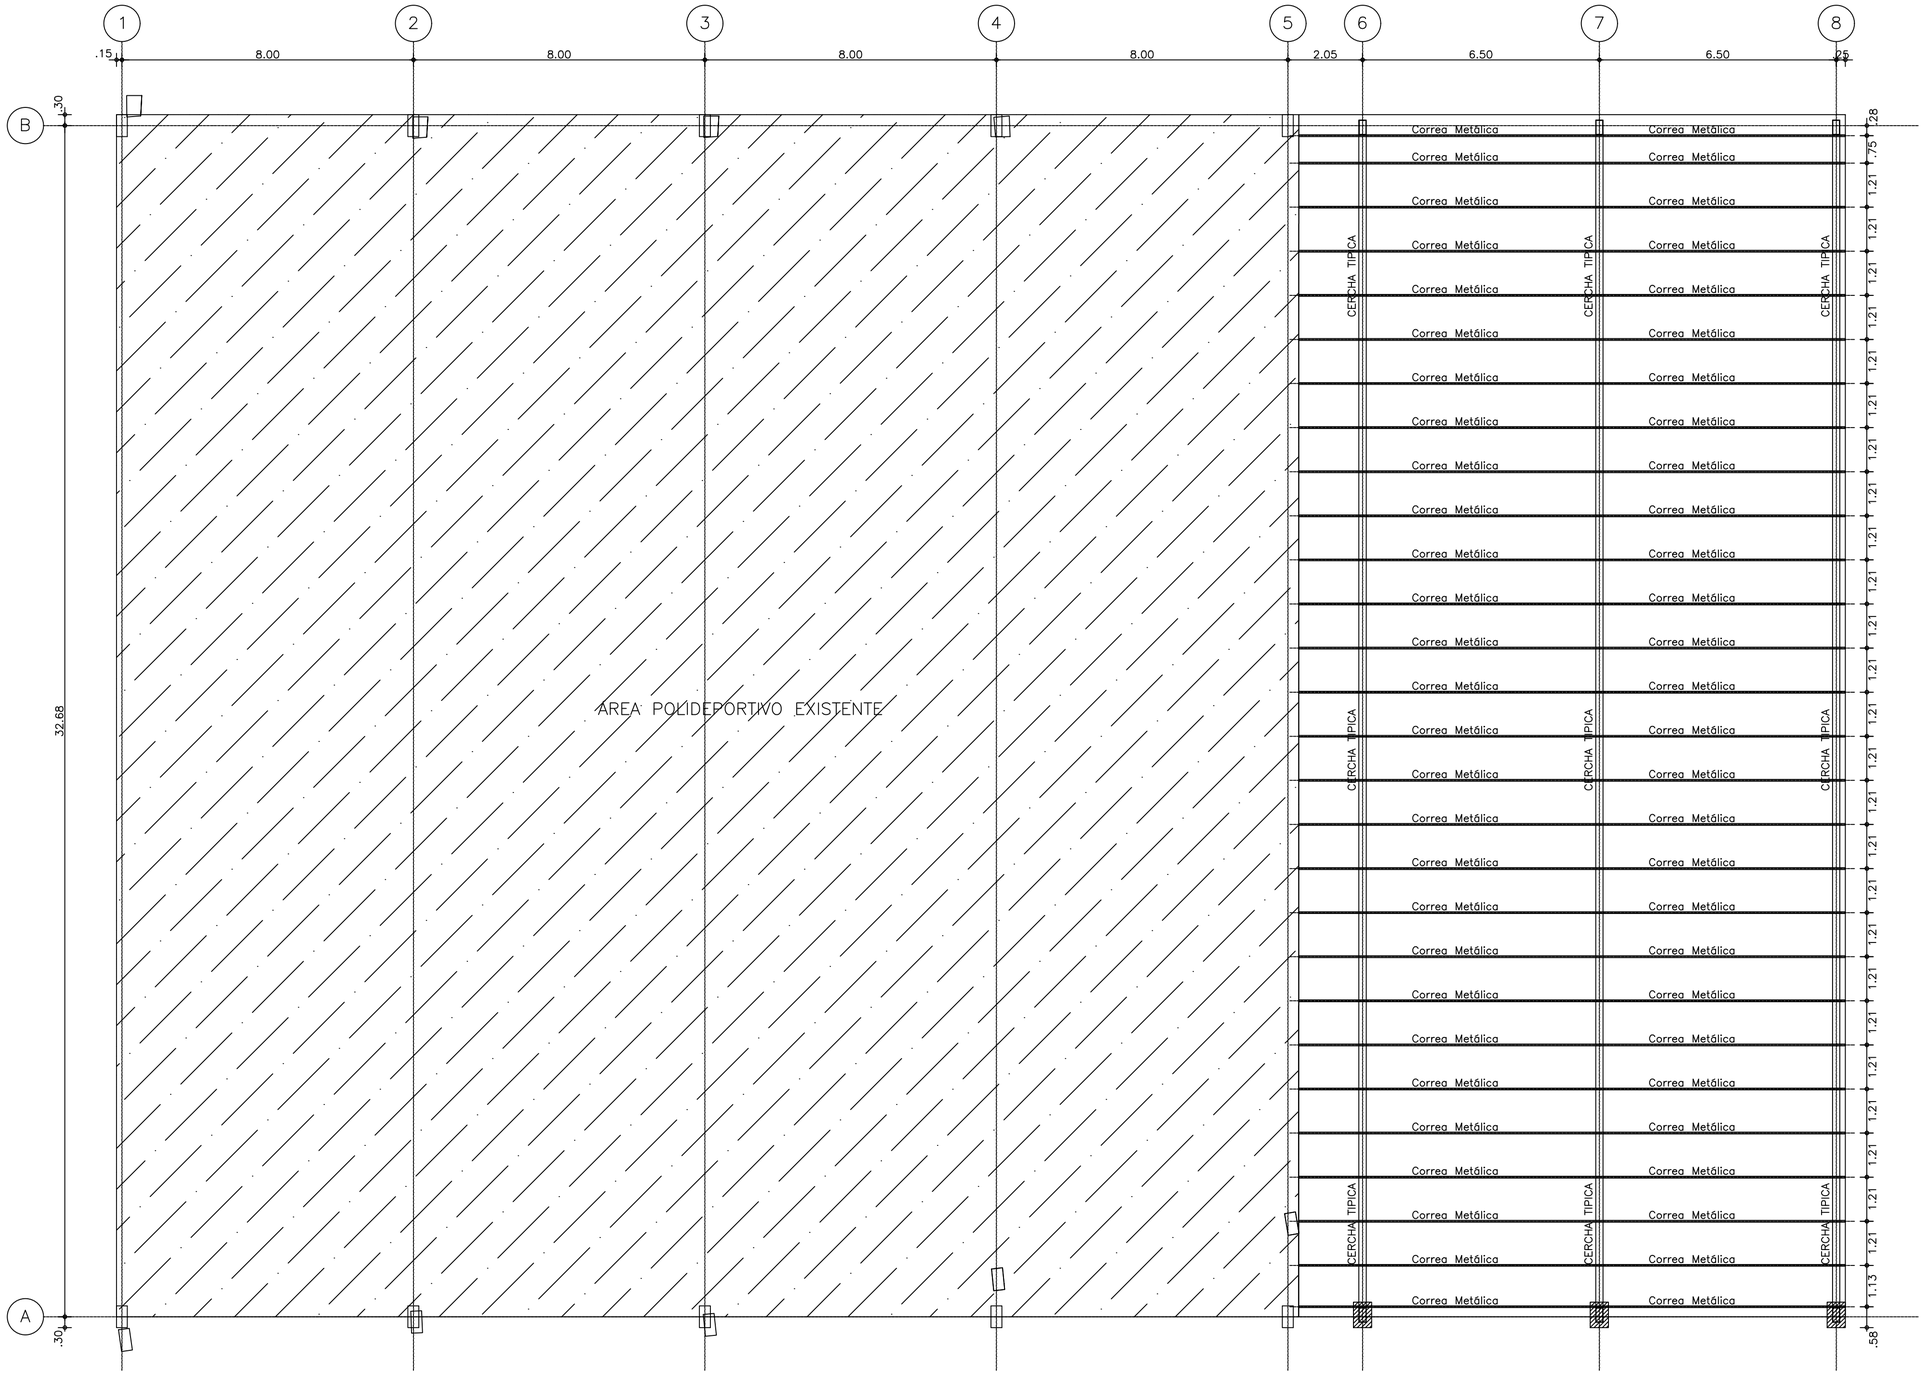


PLANTA DE CUBIERTA
ESCALA 1:100

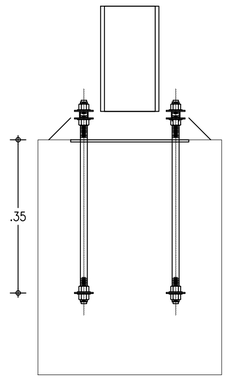


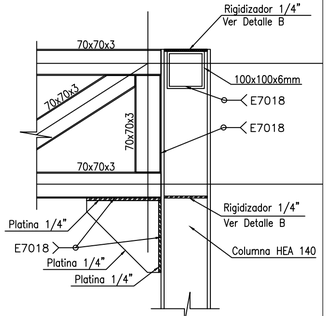

Detalle A
Unión Cercha - Columna
ESCALA 1:10

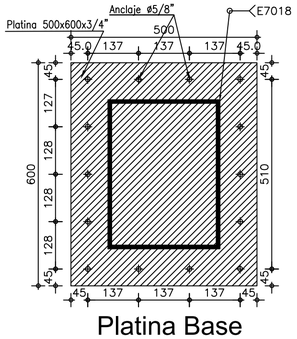

Platina Base
500x600x3/4"
ESCALA 1:10

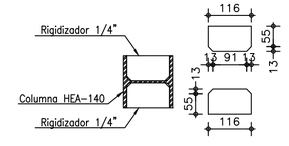

Detalle B - Rigidizador
ESCALA 1:10

ESTRUCTURAL DE: 6

PLANO N°: E.04 — PLANCHA: 4

PROYECTO

AMPLIACIÓN COLISEO - COMPLEJO DEPORTIVO SAN ANTONIO, COGUA - CUNDINAMARCA
TIPO DE INTERVENCIÓN: AMPLIACIÓN
USO DEL PROYECTO: RECREACIONAL

CONSULTORIA:

INSABANA
DESARROLLO TERRITORIAL SOSTENIBLE

NIT: 901.675.985-4

DISEÑO CONSULTORIA :

DIRECTORA DE PROYECTO:

INGENIERA PAOLA LIZETH MARTIN
M.P. 091037-0660936 CND

ESPECIALISTAS:

ING. IVÁN DARIO ALVAREZ OCAMPO
ESTRUCTURAL - M.P. : 091037-0564002 CND

ING. FREDDY ARTURO OCAÑA ORTIZ
GEOTECNIA - M.P. : 25202-313021 CND

Alcaldía de Cogua | Gerencia de Infraestructura

REVISÓ ALCALDÍA:

ESPECIALISTA ESTRUCTURAL

DATOS DEL PREDIO:

DESTINO ECONOMICO: RECREACIONAL

CODIGO CATASTRAL:
25200000000000050568000000000

MATRÍCULA INMOBILIARIA:
176- 15059

REPRESENTANTE LEGAL:

ALCALDÍA MUNICIPAL DE COGUA

NIT: 899.999.466-8

CONTIENE:

- PLANTA DE CUBIERTA
- DETALLES DE CONEXION ESTRUCTURA METALICA

OBSERVACIONES:

El diseño se realizó bajo el estándar normativo NSR 2010, vigente al momento del diseño, la NTC 6047, accesibilidad de medio físico, para dar cumplimiento con los requisitos para personas con movilidad reducida y la NTC 45 95 ambientes escolares.
Es responsabilidad del constructor, verificar niveles y medidas en obra antes de iniciar cualquier trabajo de construcción o diseño.
Cualquier modificación o cambio, hecho por al proyecto deberá ser notificado.
Las imágenes y o representaciones tridimensionales muestran una representación de la construcción y no reproducen la realidad en su totalidad.
La información contenida en esta presentación es propiedad intelectual de INSABANA DESARROLLO TERRITORIAL SOLSTENIBLE, prohibida su reproducción total o parcial y uso en obras de proyectos sin ninguna autorización escrita. El uso no autorizado de este diseño acarreara, todas las sanciones legales pertinentes, LEY 23/62.

ESCALA:	FECHA
INDICADA	ENERO 2026

CODIGO DEL PROYECTO:

PLANO N°: E.04 — PLANCHA: 4

ESTRUCTURAL DE: 6