
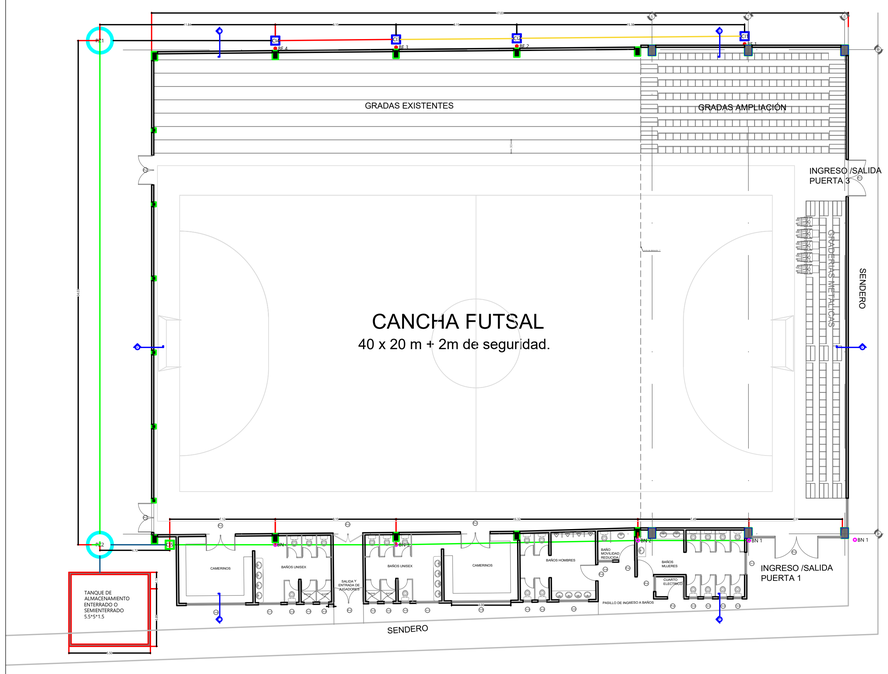


01 PLANTA CANCHA
ESCALA 1/ 75

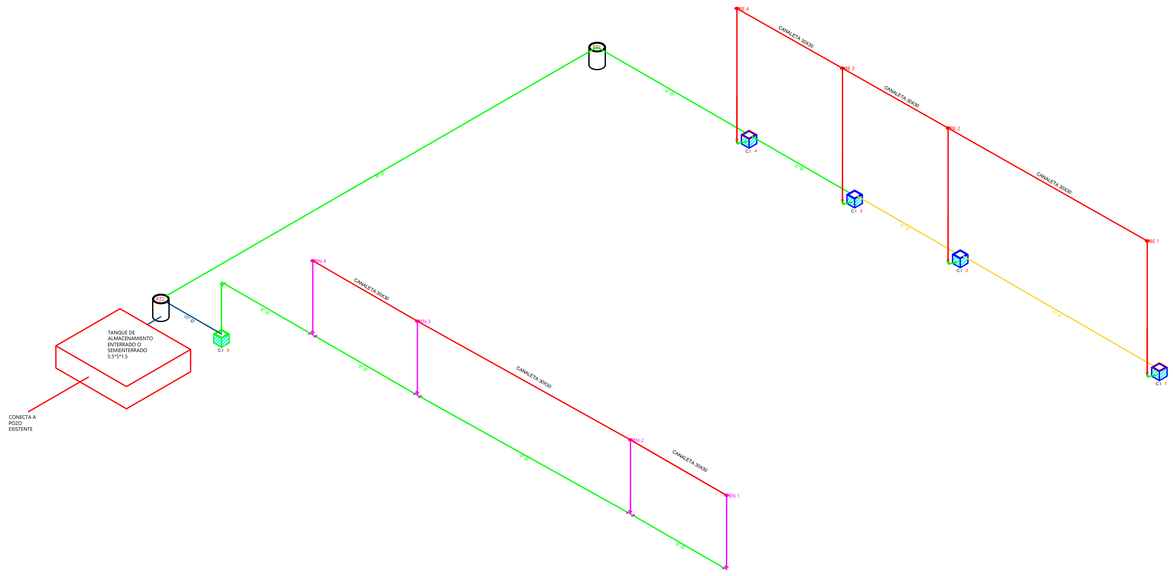

CANCHA DE TENIS

HIDRÁULICO DE: 4

PLANO N°: HIDR. 01 PLANCHA: 1

PROYECTO

COLEGIO LAS VILLAS SEDE JARDÍN
I.E.D. LAS VILLAS, COGUA
CUNDINAMARCA
TIPO DE INTERVENCIÓN: OBRA NUEVA
USO DEL PROYECTO: EDUCATIVO

CONSULTORIA:

INSABANA
DESARROLLO TERRITORIAL SOSTENIBLE

NIT: 901.675.985-4

DISEÑO CONSULTORIA :

DIRECTORA DE PROYECTO:

INGENIERA PAOLA LIZETH MARTIN
M.P. 091037-0680936 CND

DISEÑO HIDRAULICO:

INGENIERO HENRY YOLIAN MURCIA QUIÑONES
M.P. : 03000-24196 del MADR.

Alcaldía de cogua | Gerencia de Infraestructura

REVISÓ ALCALDÍA:

DIRECTOR DE INTERVENTORIA

ESPECIALISTA EN DISEÑO ARQUITECTÓNICO

DATOS DEL PREDIO:

DESTINO ECONOMICO: EDUCATIVO

CODIGO CATASTRAL:
252000100000000150061000000000

MATRÍCULA INMOBILIARIA:
176- 91420

REPRESENTANTE LEGAL:
Alcaldía Municipal de Cogua

NIT- C.C.: 899999466 - 8

CONTIENE:

RED AGUAS LLUVIAS

OBSERVACIONES:

El diseño se realizó bajo el estándar normativo NSR 2010, vigente al momento del diseño, la NTC 6047, accesibilidad de medio físico, para dar cumplimiento con los requisitos para personas con movilidad reducida y la NTC 45 95 ambientes escolares.
Es responsabilidad del constructor, verificar niveles y medidas en obra antes de iniciar cualquier trabajo de construcción o diseño.
Cualquier modificación o cambio, hecho por al proyecto deberá ser notificado.
Las imágenes y o representaciones tridimensionales muestran una representación de la construcción y no reproducen la realidad en su totalidad.
La información contenida en esta presentación es propiedad intelectual de INSABANA DESARROLLO TERRITORIAL SOLSTENIBLE, prohibida su reproducción total o parcial y uso en obras de proyectos sin ninguna autorización escrita. El uso no autorizado de este diseño acarreara, todas las sanciones legales pertinentes, LEY 23/62.

ESCALA:	FECHA
1:1_1	20-01-2026

CODIGO DEL PROYECTO:

PLANO N°: HIDR. 01 PLANCHA: 1

HIDRÁULICO DE: 4