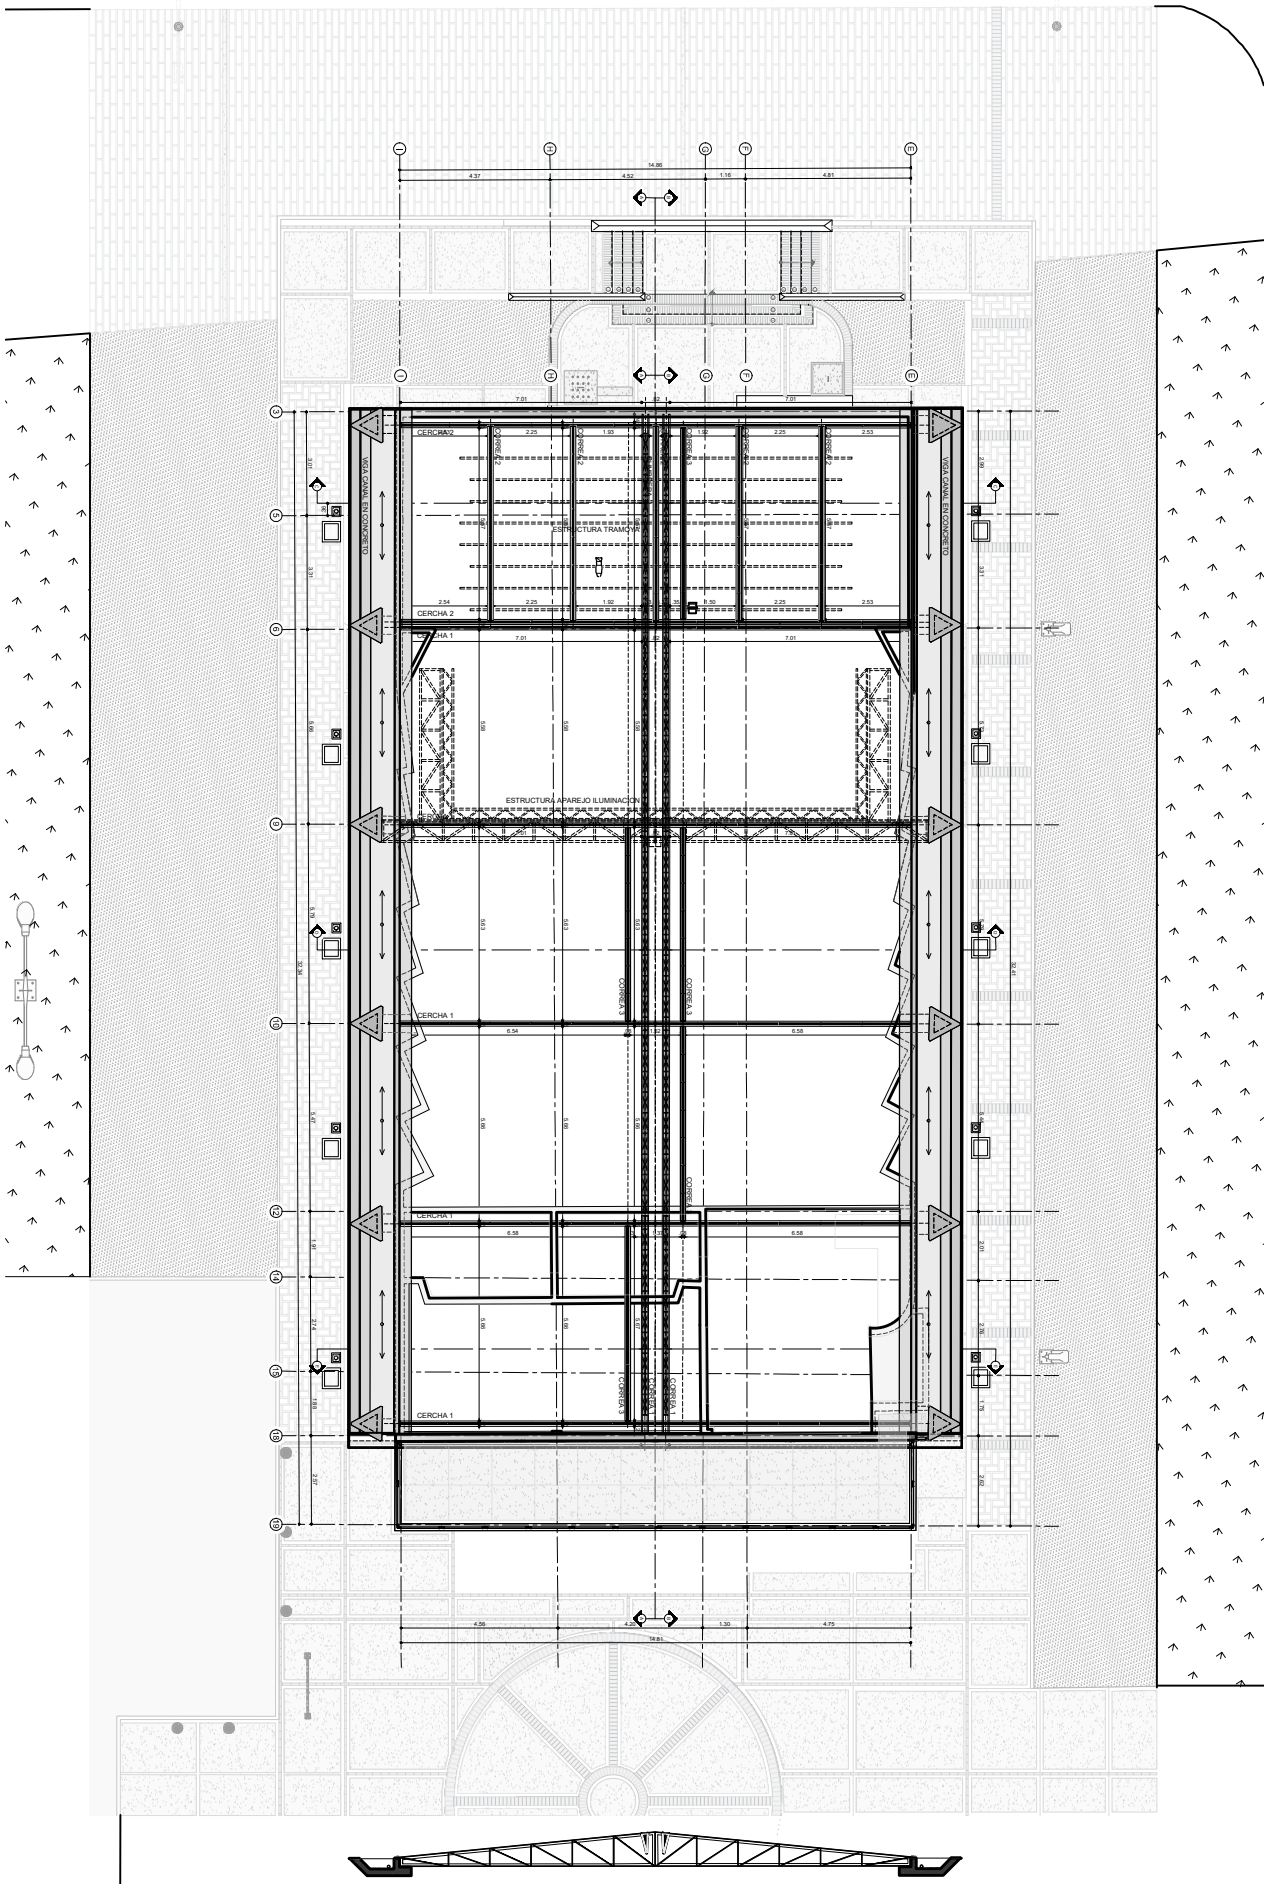

CERCHA 2
CERCHA 1
CERCHA 1
CERCHA 1
CERCHA 1
ESTRUCTURA APAREJO ILUMINACION
ESTRUCTURA TRAMOS
VIGA CANAL ENCHORCHO
VIGA CANAL ENCHORCHO
CORREA 3
CORREA 3
CORREA 3