
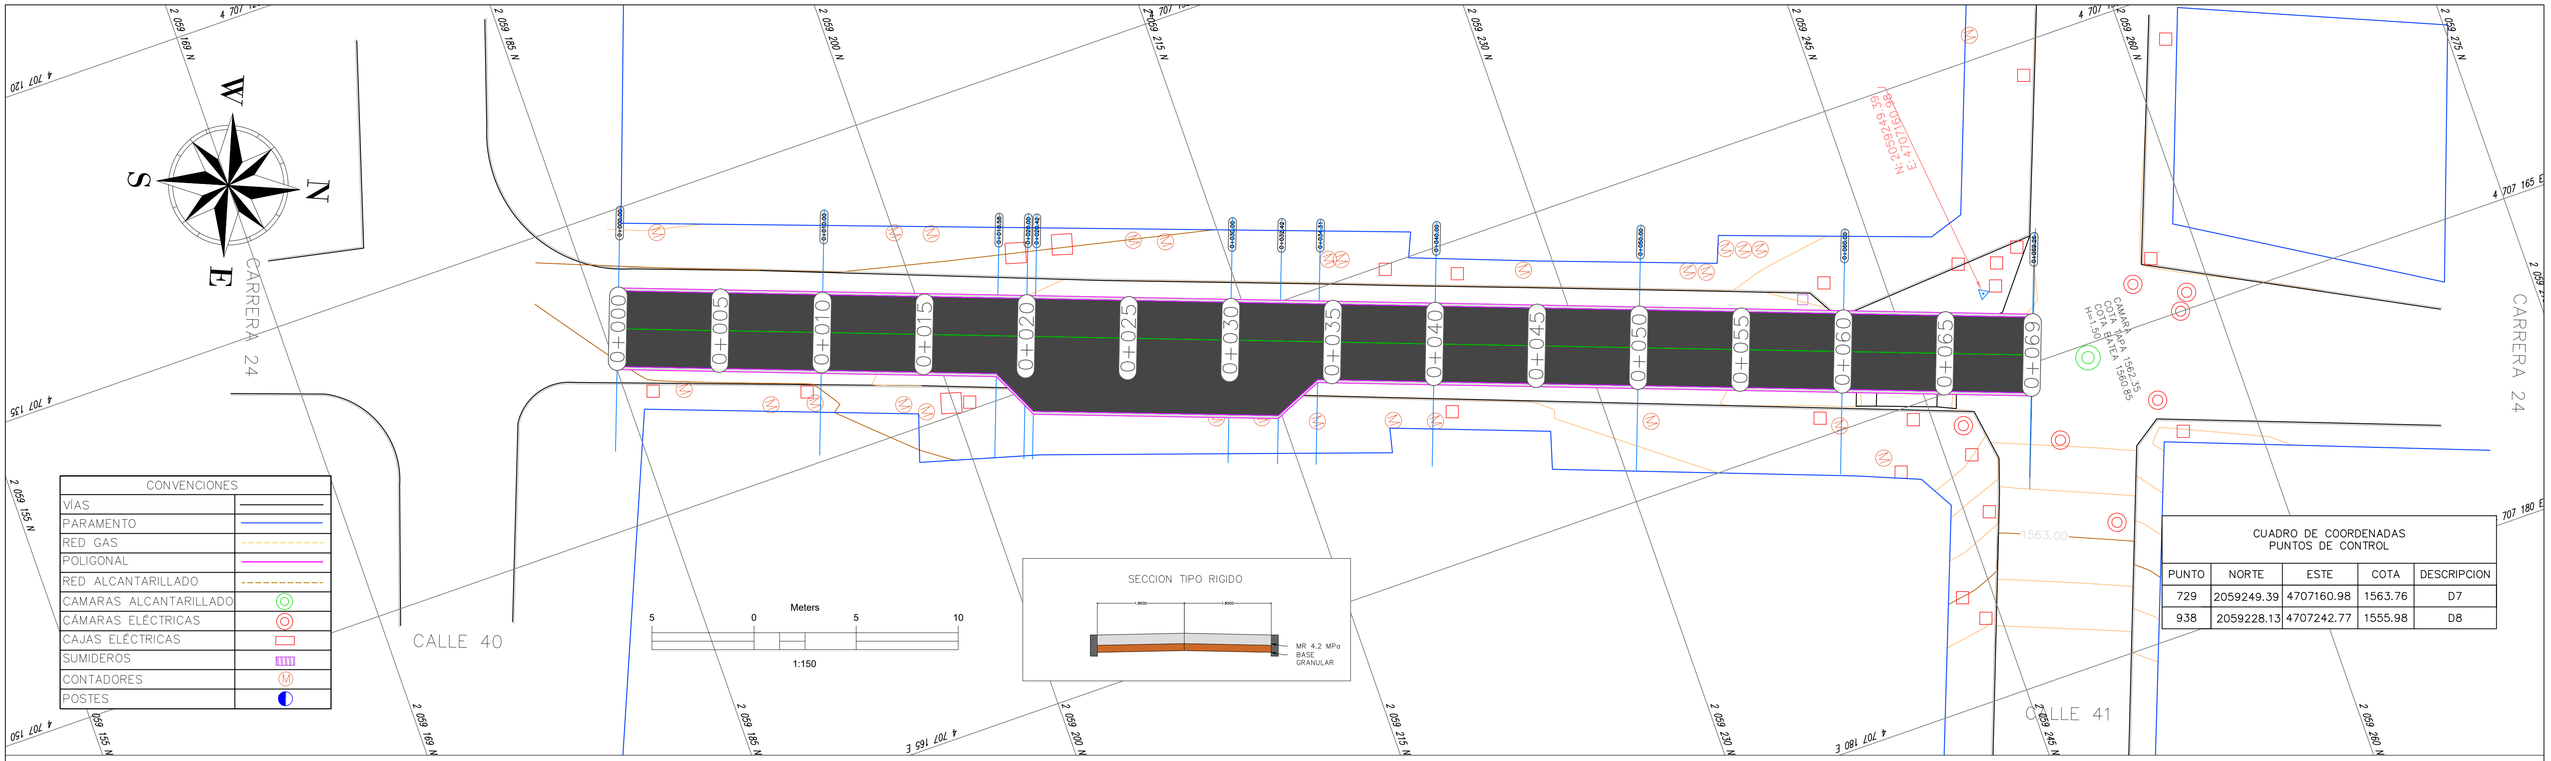


PERFIL CARRERA 24

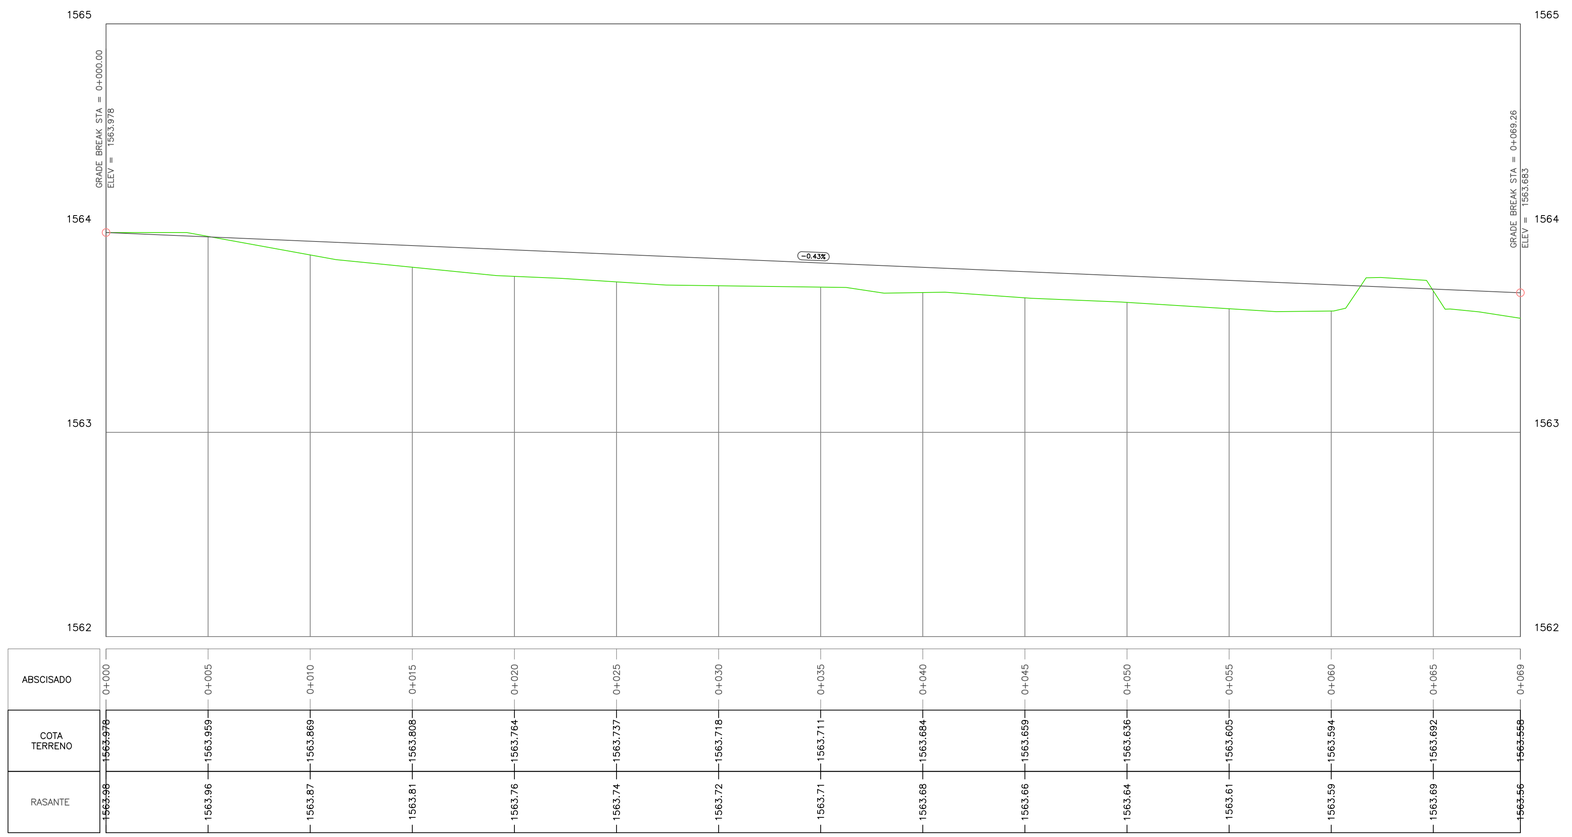

ENTIDAD CONTRATANTE: ALCALDIA DE CALARCÁ

FIRMA CONSULTORA: CSN Consultores Solano Navas

PROYECTO: ESTUDIOS Y DISEÑOS PARA LA CONSTRUCCION, ADECUACION Y/O REHABILITACION DE VIAS EN EL MUNICIPIO DE CALARCA

DIBUJO: TOPOGRAFO. JORGE EDUARDO HERNANDEZ LOPEZ LP-N° 01-22384

DISEÑO: ING. MARCO ANTONIO SOLANO VARGAS MP.68202032815TD

SUPERVISOR: -

CONTIENE: PLANTA – PERFIL (K0+000 – K0+069) DISEÑO GEOMETRICO

REVISIONES

No.	Fecha:	OBSERVACIONES	Responsable


LOCALIZACIÓN: VIA PRIMARIA CARRERA 24 ENTRE CALLES 40 Y 41 DEPARTAMENTO DEL QUINDÍO

ESCALA: PLANTA: 1:150 PERFIL: V:1:15 H:1:150

FECHA: JULIO 2025


PLANO: 1 / 2

0+000.00

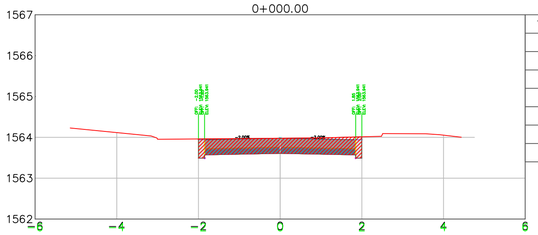


Total Volume at Station 0+000.00	
Cut Area	1.59
Fill Area	0.00
Cut Vol	0.00
Fill Vol	0.00
Cum Cut Vol	0.00
Cum Fill Vol	0.00
Net Vol	0.00

0+020.42

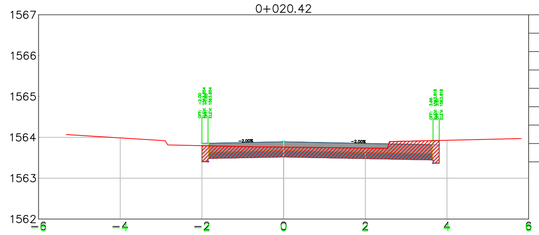


Total Volume at Station 0+020.42	
Cut Area	1.78
Fill Area	0.00
Cut Vol	0.71
Fill Vol	0.00
Cum Cut Vol	27.53
Cum Fill Vol	0.00
Net Vol	27.53

0+040.00

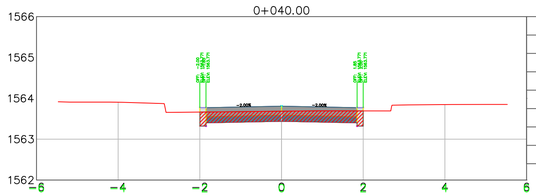


Total Volume at Station 0+040.00	
Cut Area	1.08
Fill Area	0.00
Cut Vol	6.21
Fill Vol	0.00
Cum Cut Vol	57.80
Cum Fill Vol	0.00
Net Vol	57.80

0+010.00

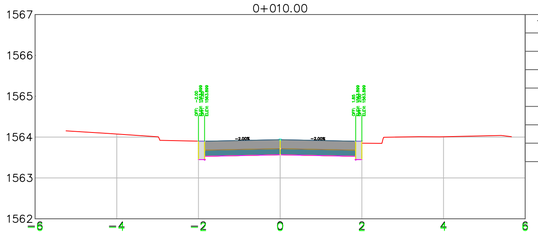


Total Volume at Station 0+010.00	
Cut Area	1.32
Fill Area	0.00
Cut Vol	14.57
Fill Vol	0.00
Cum Cut Vol	14.57
Cum Fill Vol	0.00
Net Vol	14.57

0+030.00

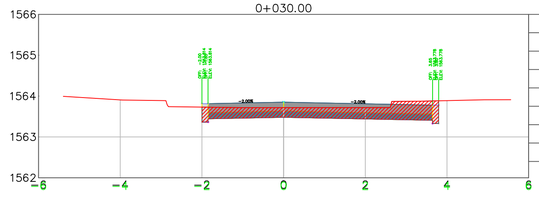


Total Volume at Station 0+030.00	
Cut Area	1.77
Fill Area	0.00
Cut Vol	17.00
Fill Vol	0.00
Cum Cut Vol	44.53
Cum Fill Vol	0.00
Net Vol	44.53

0+050.00

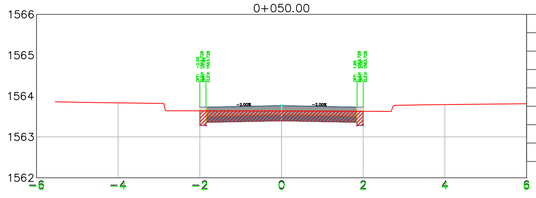


Total Volume at Station 0+050.00	
Cut Area	1.06
Fill Area	0.00
Cut Vol	10.71
Fill Vol	0.00
Cum Cut Vol	68.52
Cum Fill Vol	0.00
Net Vol	68.52

0+018.58

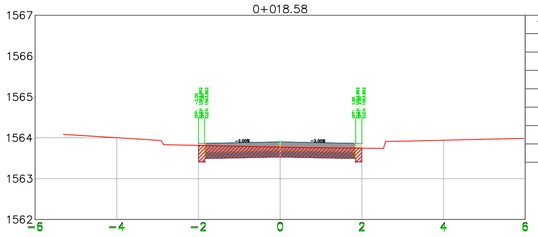


Total Volume at Station 0+018.58	
Cut Area	1.09
Fill Area	0.00
Cut Vol	10.34
Fill Vol	0.00
Cum Cut Vol	24.91
Cum Fill Vol	0.00
Net Vol	24.91

0+032.42

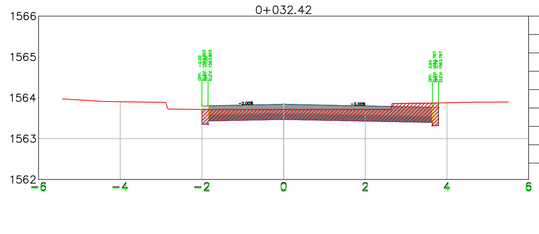


Total Volume at Station 0+032.42	
Cut Area	1.80
Fill Area	0.00
Cut Vol	4.32
Fill Vol	0.00
Cum Cut Vol	48.85
Cum Fill Vol	0.00
Net Vol	48.85

0+060.00

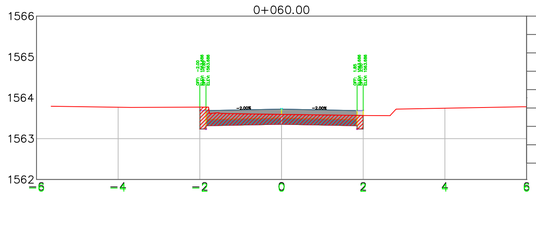


Total Volume at Station 0+060.00	
Cut Area	1.11
Fill Area	0.00
Cut Vol	10.84
Fill Vol	0.00
Cum Cut Vol	79.36
Cum Fill Vol	0.00
Net Vol	79.36

0+020.00

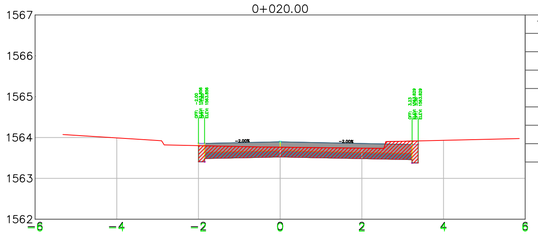


Total Volume at Station 0+020.00	
Cut Area	1.58
Fill Area	0.00
Cut Vol	1.90
Fill Vol	0.00
Cum Cut Vol	26.82
Cum Fill Vol	0.00
Net Vol	26.82

0+034.31

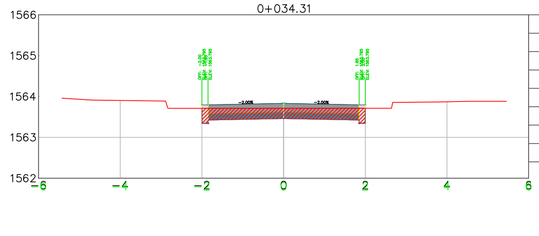

Total Volume at Station 0+034.31	
Cut Area	1.10
Fill Area	0.00
Cut Vol	2.74
Fill Vol	0.00
Cum Cut Vol	51.59
Cum Fill Vol	0.00
Net Vol	51.59

0+069.26

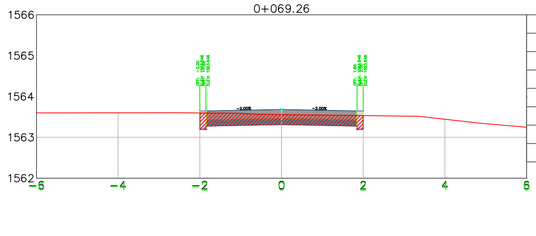

Total Volume at Station 0+069.26	
Cut Area	1.10
Fill Area	0.00
Cut Vol	10.23
Fill Vol	0.00
Cum Cut Vol	89.59
Cum Fill Vol	0.00
Net Vol	89.59

ENTIDAD CONTRATANTE: ALCALDIA DE CALARCÁ

Alcaldía de Calarcá

FIRMA CONSULTORA:

CSN Consultores Solano Navas

SGS Certificado COL-1817

PROYECTO:

ESTUDIOS Y DISEÑOS PARA LA CONSTRUCCION, ADECUACION Y/O REHABILITACION DE VIAS EN EL MUNICIPIO DE CALARCA

DIBUJO:

TOPOGRAFO. JORGE EDUARDO HERNANDEZ LOPEZ
LP-N° 01-22384

DISEÑO:

ING. MARCO ANTONIO SOLANO VARGAS
MP.682020328ISTD

SUPERVISOR:

-

CONTIENE:

SECCIONES TRANSVERSALES
(K0+000 - K0+069)
DISEÑO GEOMETRICO

REVISIONES

No.	Fecha:	OBSERVACIONES	Responsable

LOCALIZACIÓN:

VIA PRIMARIA
CARRERA 24 ENTRE CALLES 40 Y 41
DEPARTAMENTO DEL QUINDÍO

ESCALA:

SECCIONES: 1:75

FECHA:

JULIO 2025

PLANO:

2 / 2