

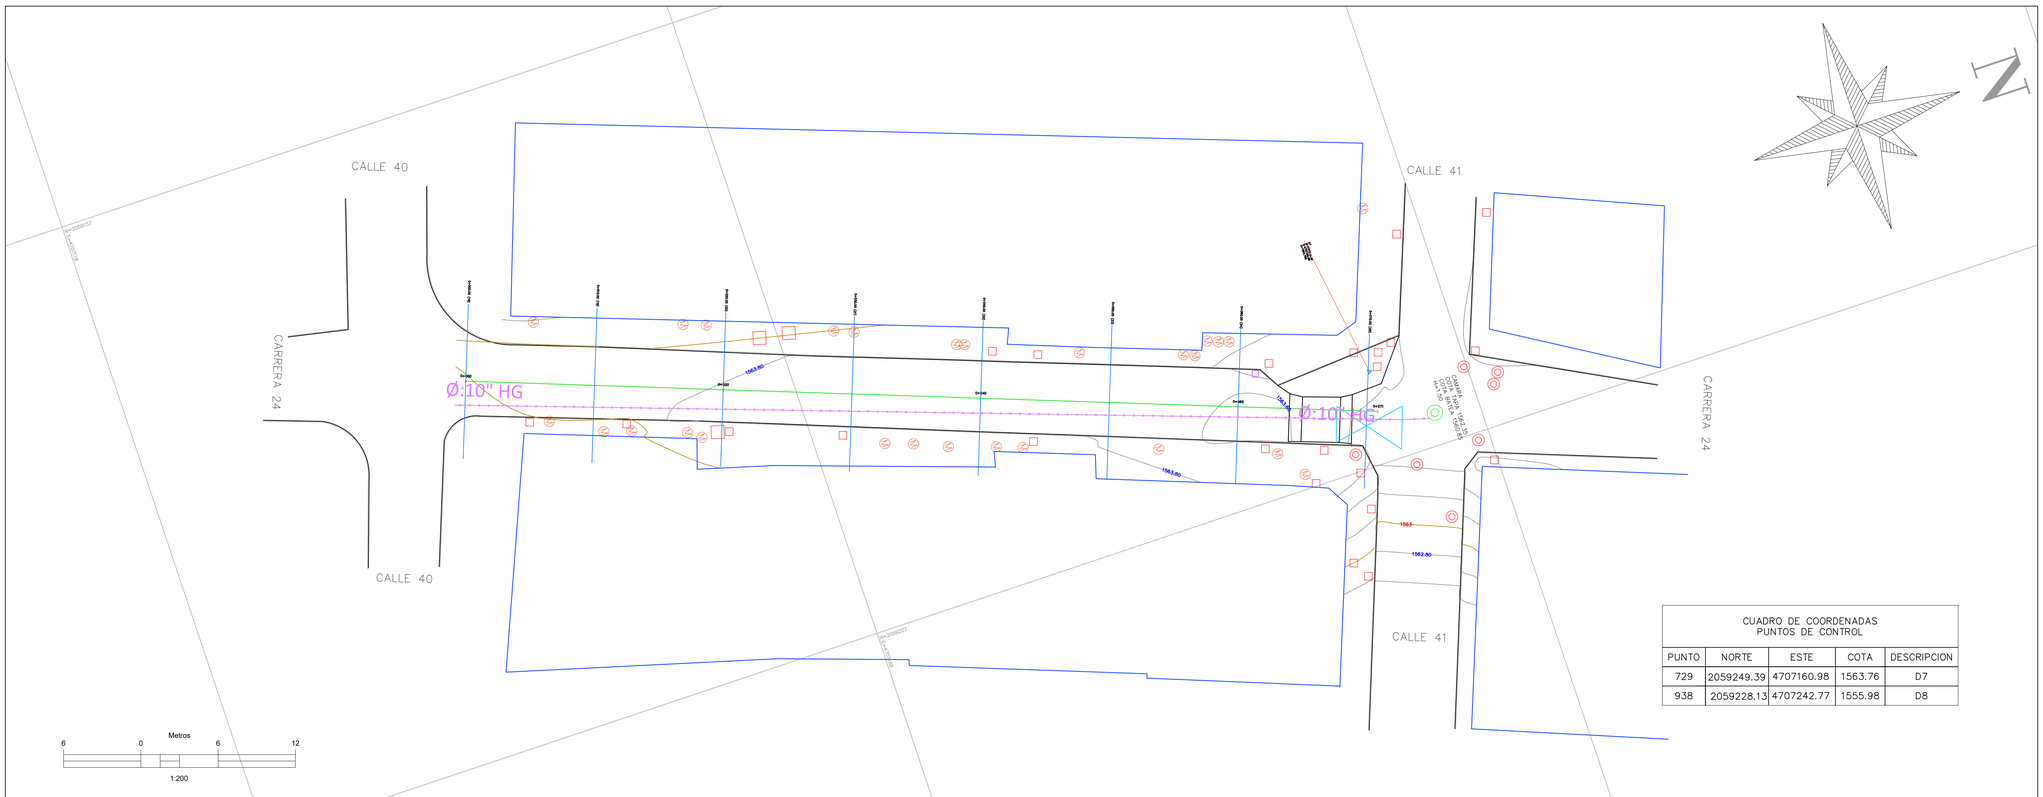


CUADRO DE COORDENADAS PUNTOS DE CONTROL				
PUNTO	NORTE	ESTE	COTA	DESCRIPCION
729	2059249.39	4707160.98	1563.76	D7
938	2059228.13	4707242.77	1555.98	D8

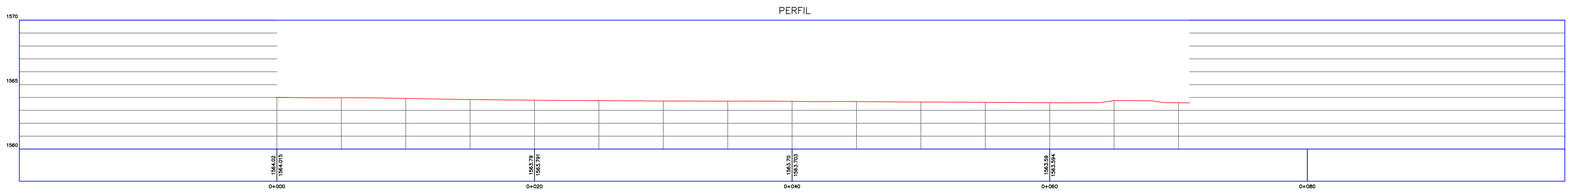

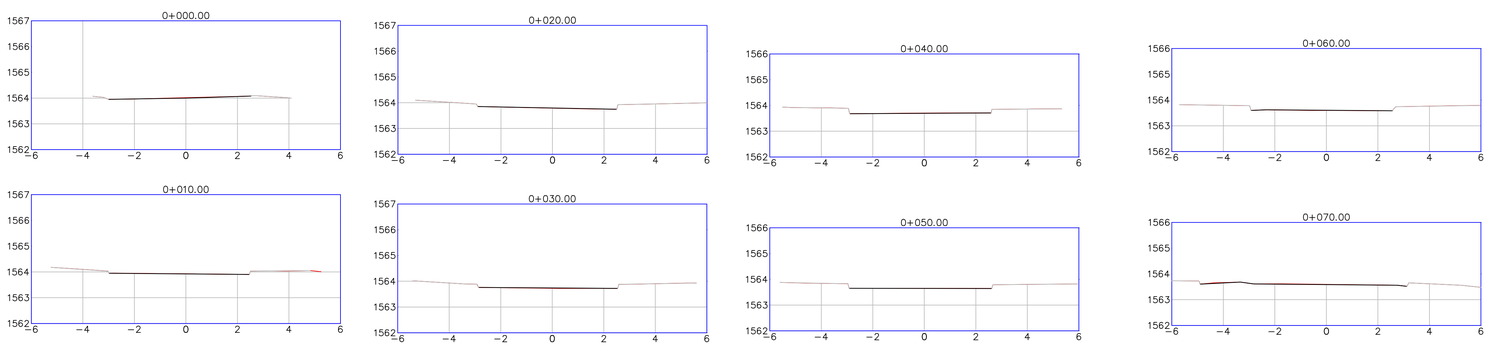


Sistema de Coordenadas:

CUADRO DE PROYECCIÓN
DATUM: MAGNA-SIRGAS
PROYECCIÓN: Transversa de Mercator
ORIGEN: NACIONAL
LATITUD: 4° N
LONGITUD: 73º W
FALSO NORTE: 2.000.000 m
FALSO ESTE: 5.000.000m

Alcaldía de Calarcá

Departamento del Quindío
Municipio Calarca


LOCALIZACIÓN DEPARTAMENTAL:

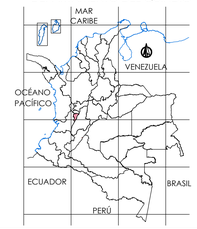

LOCALIZACIÓN MUNICIPAL CALARCA



CALARCA TRAMO # 1

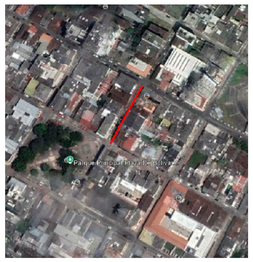

Contiene:

LEVANTAMIENTO TOPOGRÁFICO SECCIONES TRANSVERSALES PERFIL LONGITUDINAL CARRERA 24 ENTRE CALLES 40 Y 41

Convenciones:

VIAS
ANDEN
PARAMENTO
RED ACUEDUTO
RED GAS
POLIGONAL
RED ALCANTARILLADO
CAMARAS ALCANTARILLADO
CÁMARAS ELÉCTRICAS
CAJAS ELÉCTRICAS
SUMIDEROS
CONTADORES
POSTES
VÁLVULA ACUEDUCTO

Levanto y Dibujo:

Hayder Nicolas Ramirez Villabona
C.C. 1.095.956.001 de Giron
MP-01-21899 CPNT
Celular: 3212478525

Escala: 1 : 200

Fecha: mayo del 2025

Plano: 1 de 1

Archivo:
TRAMO 1 carrera 24 entre calles 40 y 41